

SKLONOVÉ POMĚRY :

DŮLEŽITÉ BODY VÝSKOVÉHO ŘEŠENÍ :

ZMĚNA PŘÍČNÉHO SKLONU :

KÓTY NIVELETY :

KÓTY TERÉNU :


SROVNÁVACÍ ROVINA :

STANIČENÍ :

VZDÁLENOST :

DŮLEŽITÉ BODY SMĚROVÉHO ŘEŠENÍ :

SMĚROVÉ POMĚRY :

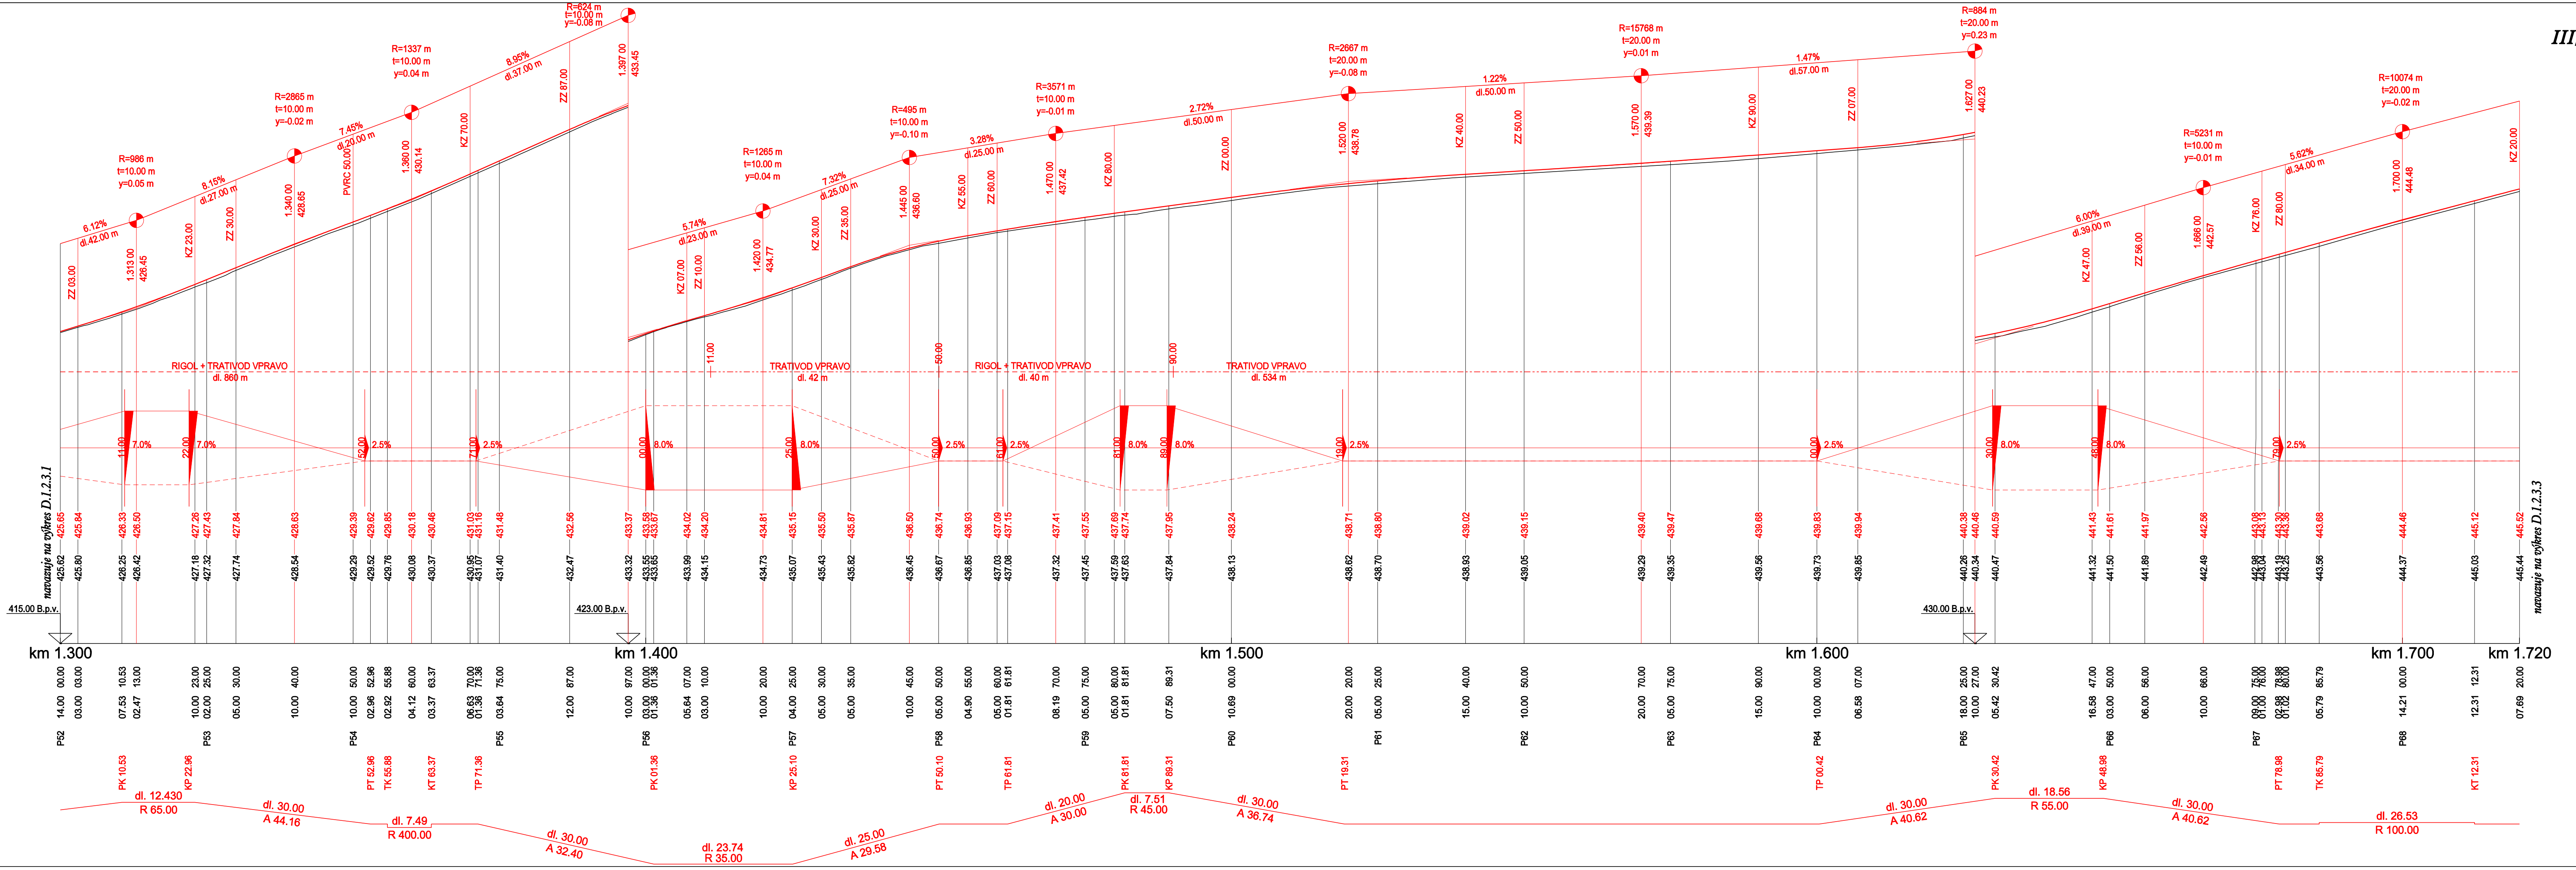

SO 102 – KOMUNIKACE EXTRAVILÁN

ZPRACOVAL		ZODPOVĚDNÝ PROJEKTANT		INDESING s.r.o. Jezbořice 110 PŠČ 53002 email : indesing@email.cz mobil : 777866889 IČO 268 76 035	
Tomáš Sojka		Ing. Jiří Šejnoha			
KAT. ÚZEMÍ		OKRES			
INVESTOR		Chrudim			
Dolý, Hluboká u Skutče		Správa a údržba silnic Pardubického kraje		DRUH PROJEKTU	
				FORMÁT	
				DATUM	
				ČÍSLO ZAKÁZKY	
				MĚŘÍTKO	
				Č. PŘÍLOHY	
				D.1.2.4	