



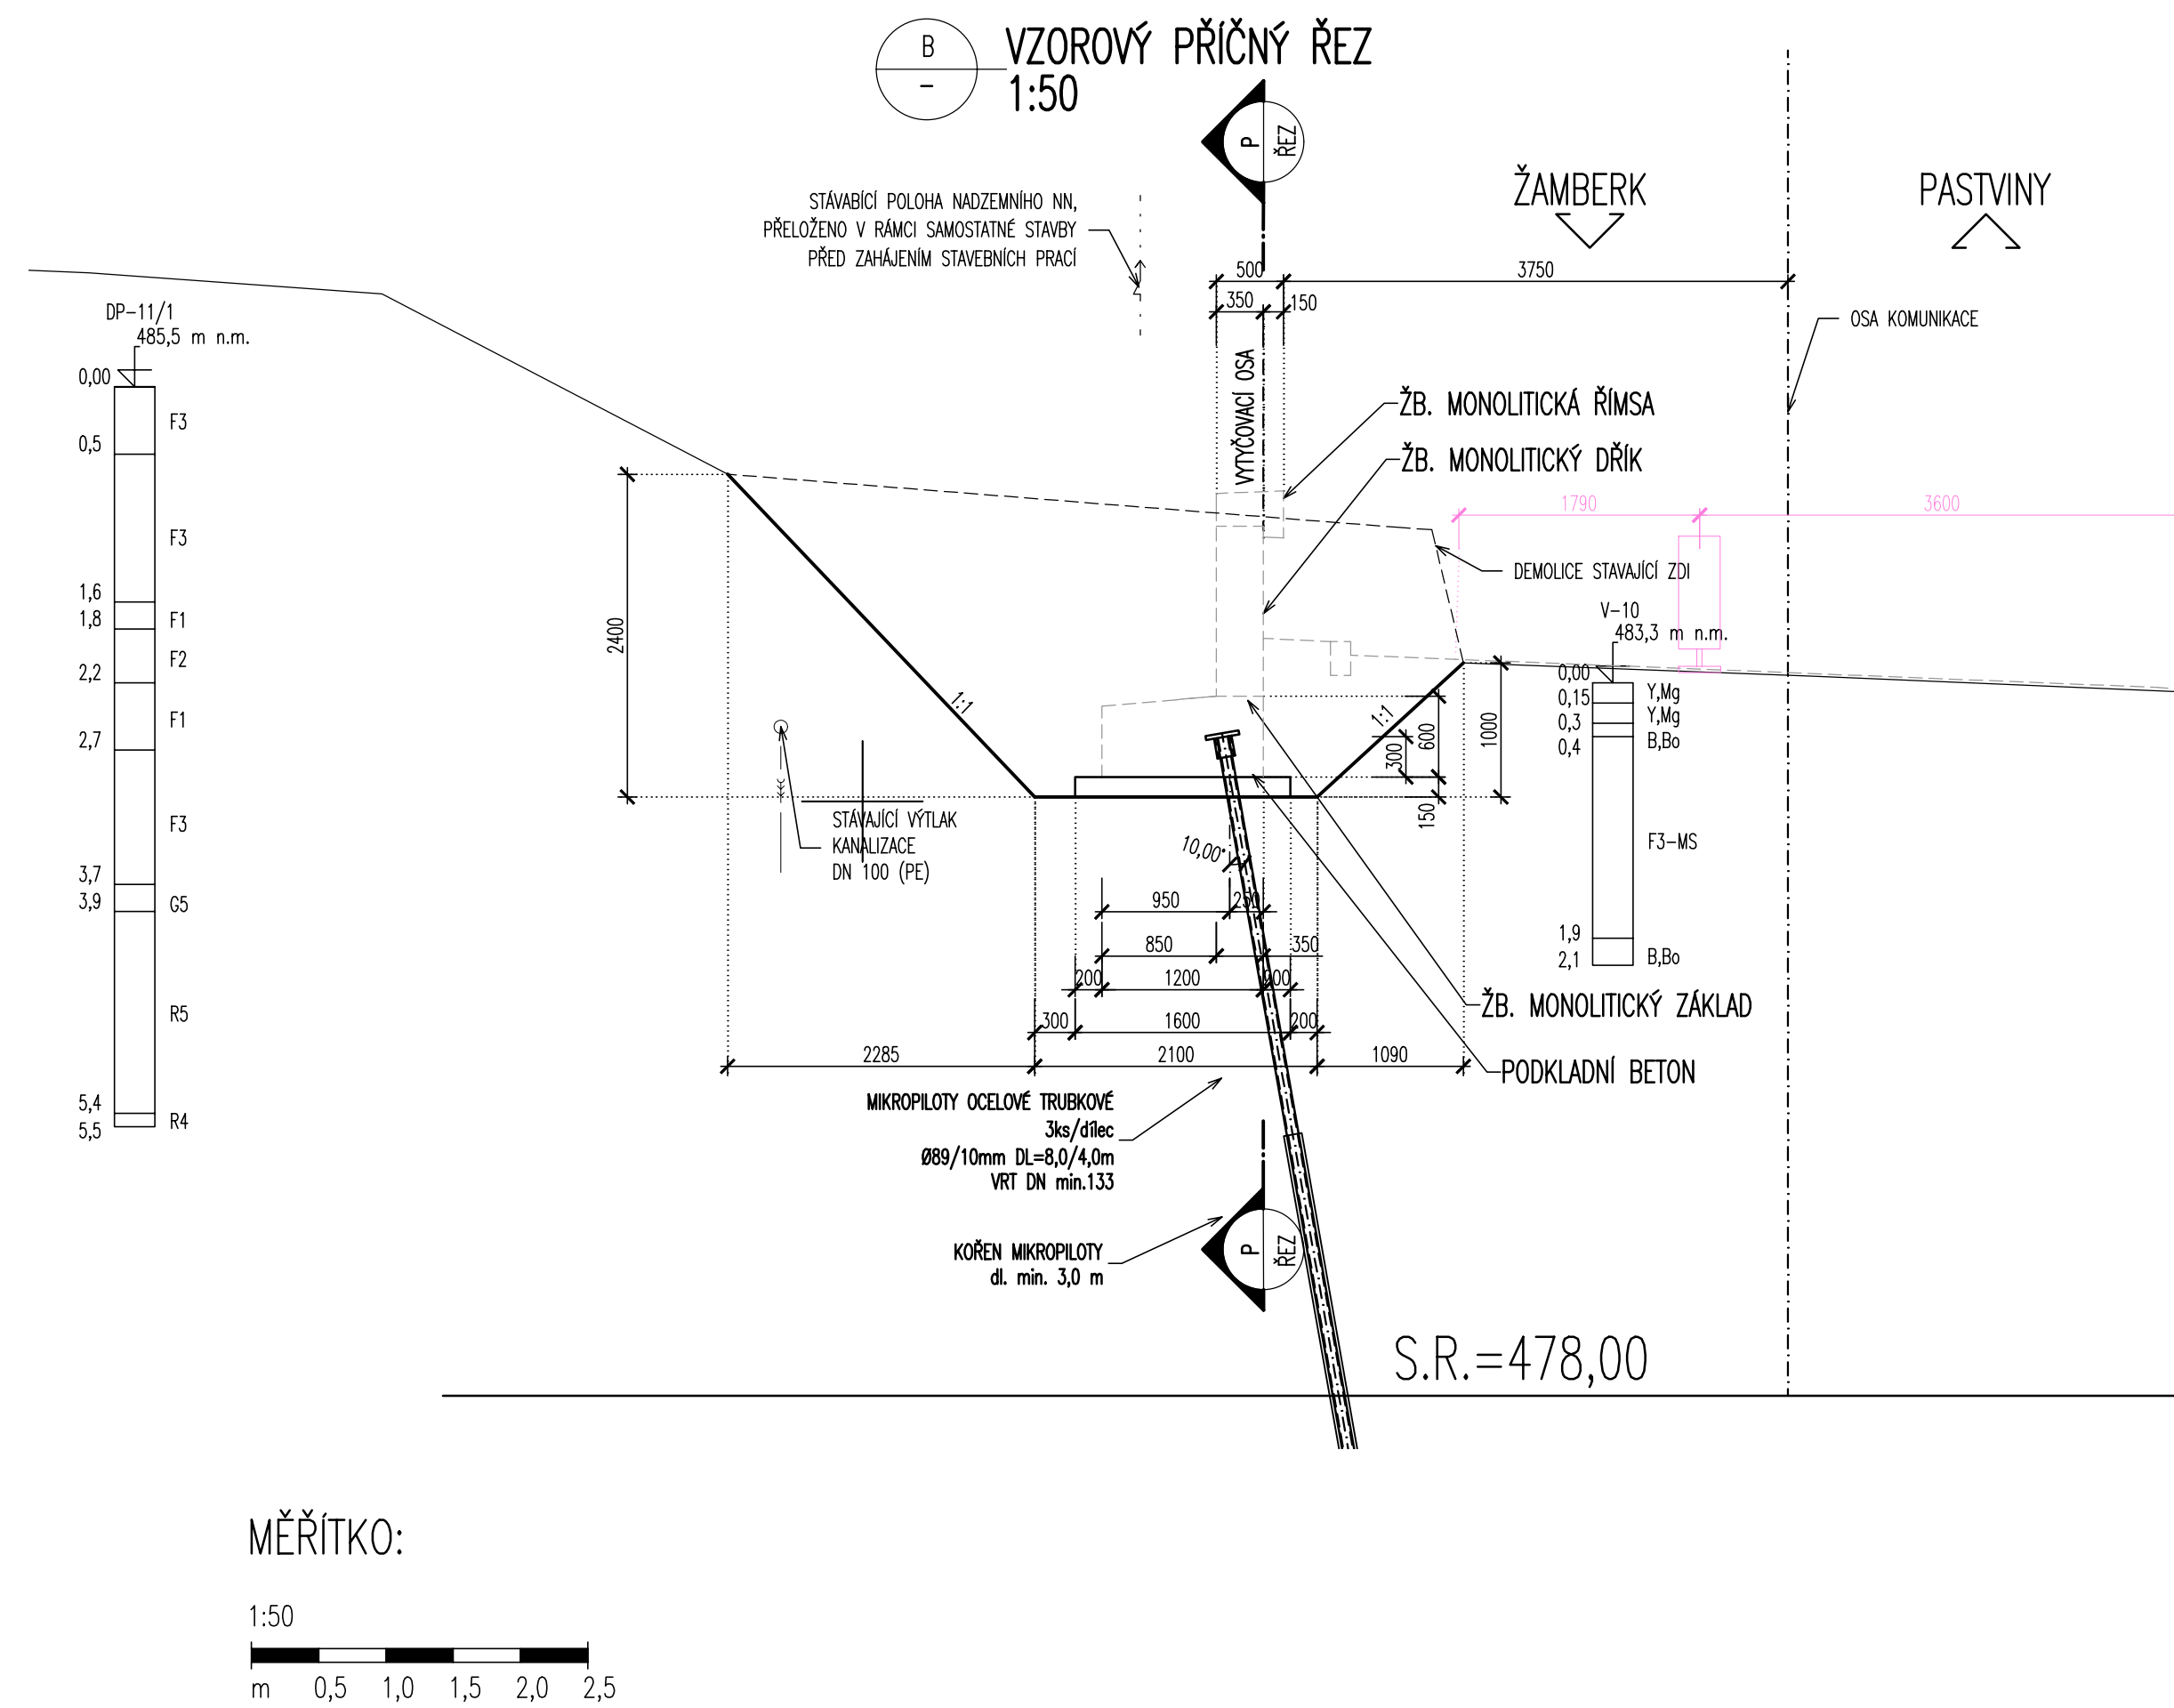

Část dokumentace	Č. výkresu
------------------	------------