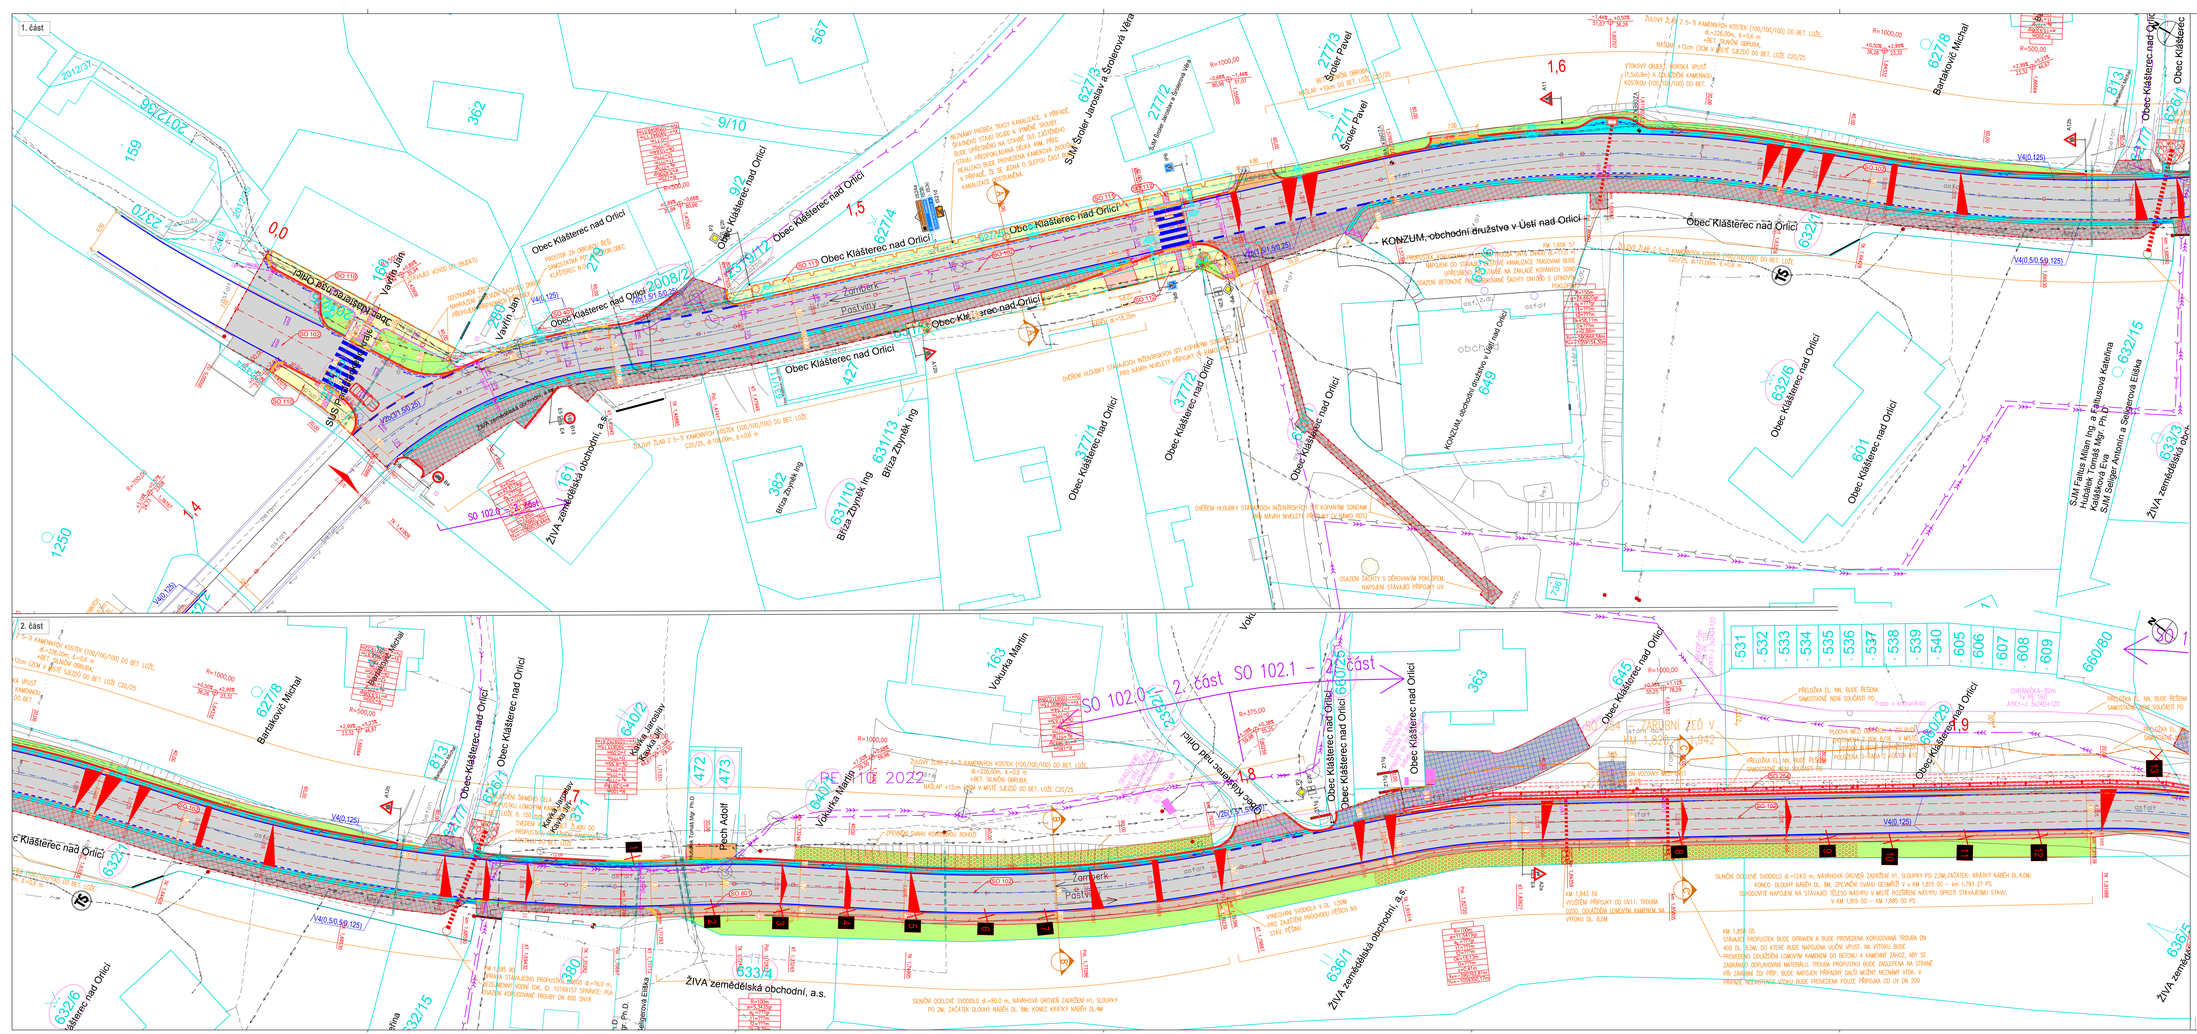
1. část
2. část
Obec Klášterec nad Orlicí
ŽIVA zemědělská obchodní, a.s.
SJM Šrotýr Jaroslav a Šrotýrová Věra
Vavřín Jan
Pastviny
KONZUM, obchodní družstvo v Ústí nad Orlicí
SJM Fatlus Milan ing. a Fatlusová Kateřina
Halabalová Tomáš Mgr. Ph.D.
Halabalová Eva
SJM Seliger Antonín a Seligerová Eliška
Bartáková Michal
Vokurka Martin
Vokurka Jaroslav
Pech Adolf
Brtník Zbyněk ing
Briza Zbyněk ing
Briza Zbyněk ing
Obec Klášterec nad Orlicí
Stroler Pavel
SO 102.0 - 1. část
SO 102.1 - 2. část
ŽULOVÝ ŽLAB Z 5–TI KAMENNÝCH KOSTEK (100/100/100) DO BET. LOŽE
ŽULOVÝ ŽLAB Z 7 5–TI KAMENNÝCH KOSTEK (100/100/100) DO BET. LOŽE
VÝTOKOVÝ OBJEKT - BOČNÍ VPUST
