



# MAPA PASPORTU DOPRAVNÍHO ZNAČENÍ Obce MIKULOVICE

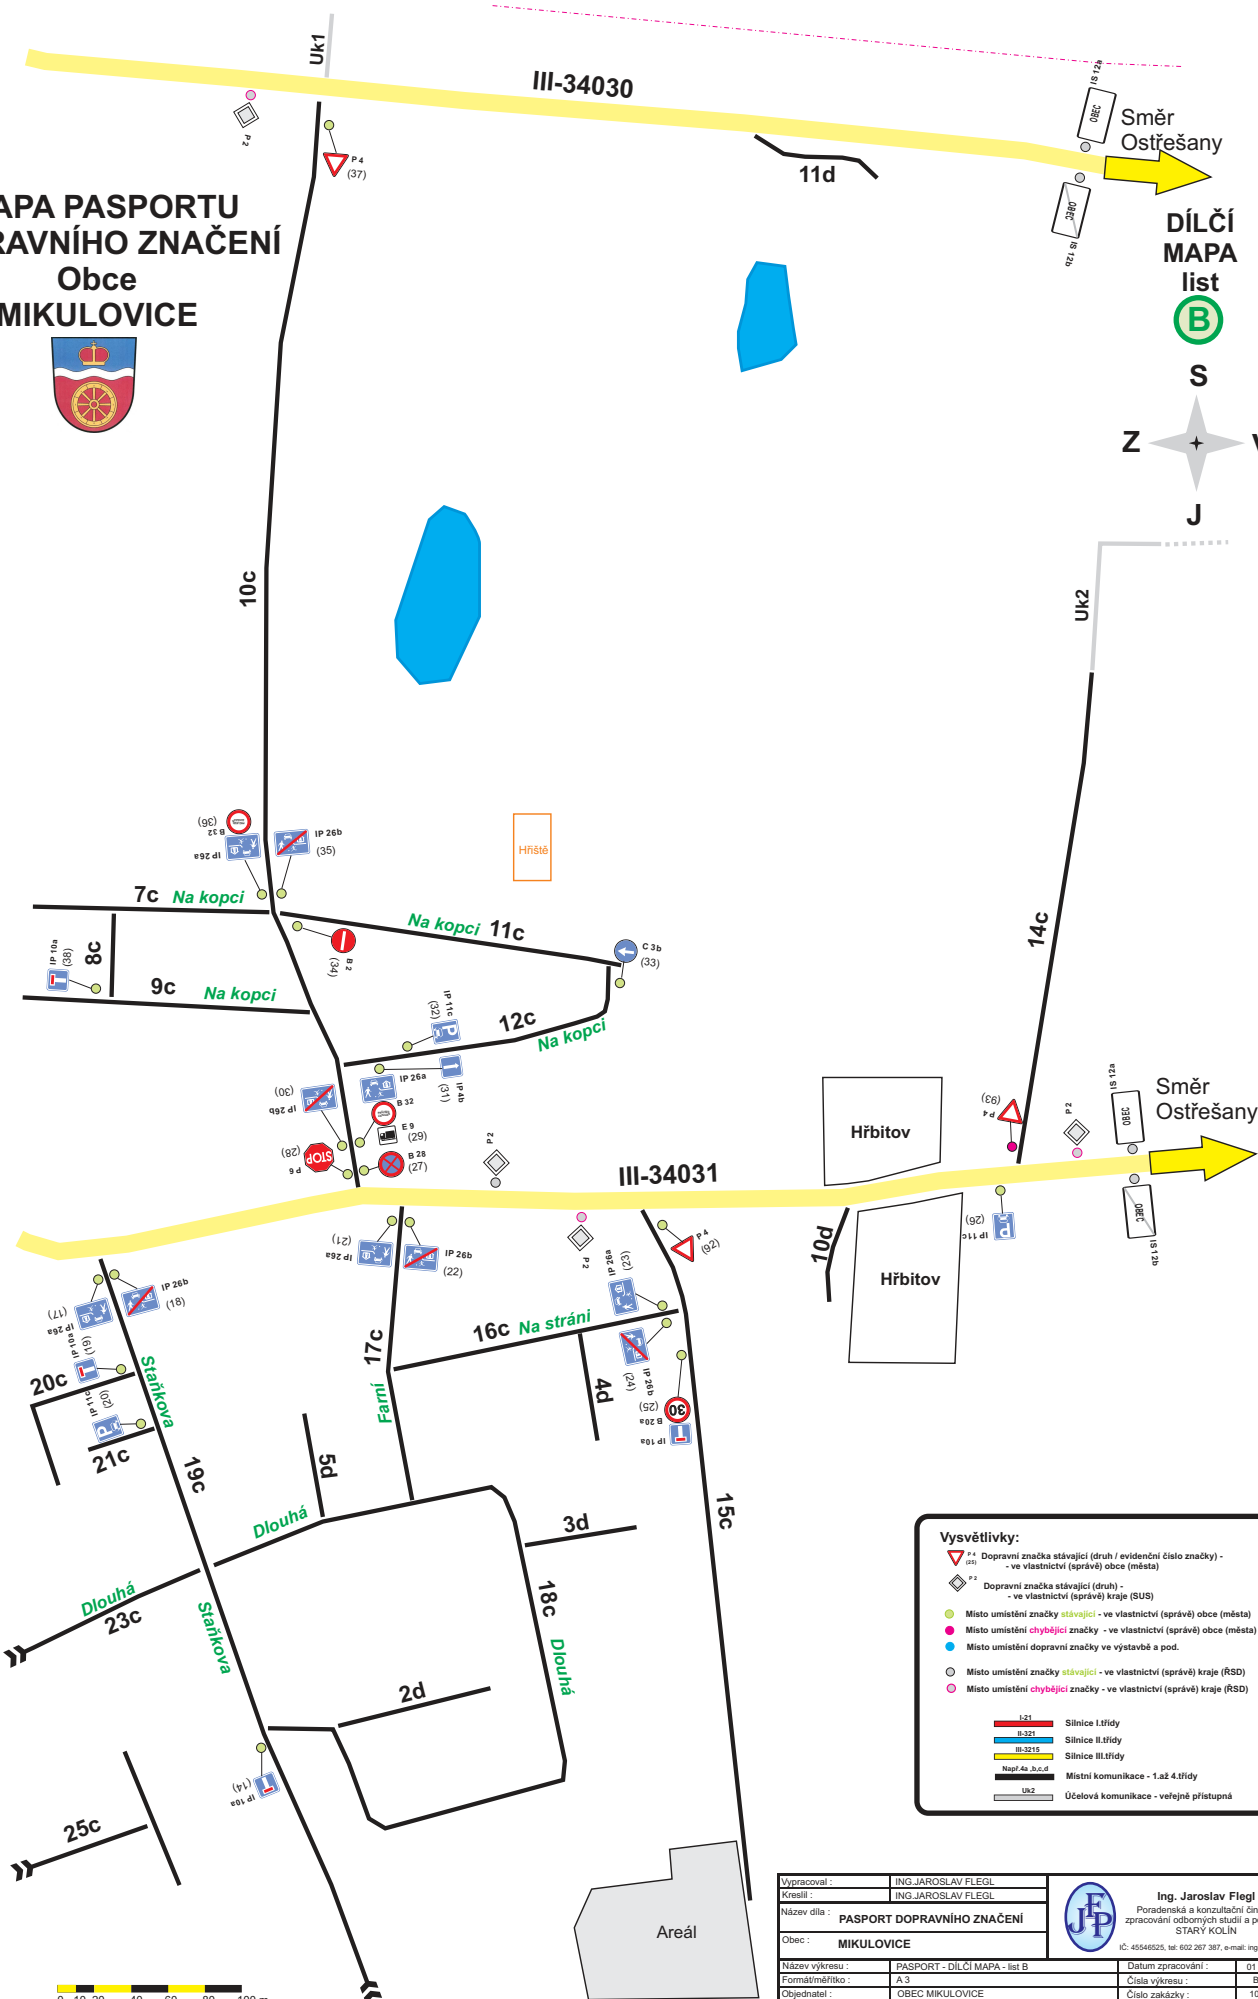

DÍLČÍ  
MAPA  
list  
**B**

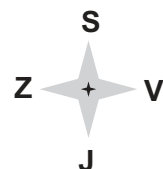

## Vysvětlivky:

- P4** Dopravní značka stávající (druh / evidenční číslo značky) - ve vlastnictví (správě) obce (města)
- P2** Dopravní značka stávající (druh) - ve vlastnictví (správě) kraje (SRÚS)
- Místo umístění značky stávající - ve vlastnictví (správě) obce (města)
- Místo umístění značky stávající - ve vlastnictví (správě) kraje (SRÚS)
- Místo umístění dopravní značky ve výstavbě a pod.
- Místo umístění značky stávající - ve vlastnictví (správě) kraje (RSD)
- Místo umístění značky stávající - ve vlastnictví (správě) kraje (RSD)

- Silnice I. třídy
- Silnice II. třídy
- Silnice III. třídy
- Místní komunikace - 1. až 4. třídy
- Účelová komunikace - veřejně přístupná

Vypracoval :	ING. JAROSLAV FLEGL		Ing. Jaroslav Flegl Poradenská a konzultační činnost zpracování odborných studií a posudků STARÝ KOLÍN IČ: 45546525, tel: 602 267 387, e-mail: ing@flegl.cz
Kreslil :	ING. JAROSLAV FLEGL		
Název díla :	PASPORT DOPRAVNÍHO ZNAČENÍ		
Obec :	MIKULOVICE		
Název výkresu :	PASPORT - DÍLČÍ MAPA - list B	Datum zpracování :	01 / 2017
Formát/měřítko :	A3	Číslo výkresu :	B
Objednatel :	OBEC MIKULOVICE	Číslo zakázky :	10-2016

B2dB