



KOORDINAČNÍ SITUAČNÍ VÝKRES - ČÁST 1

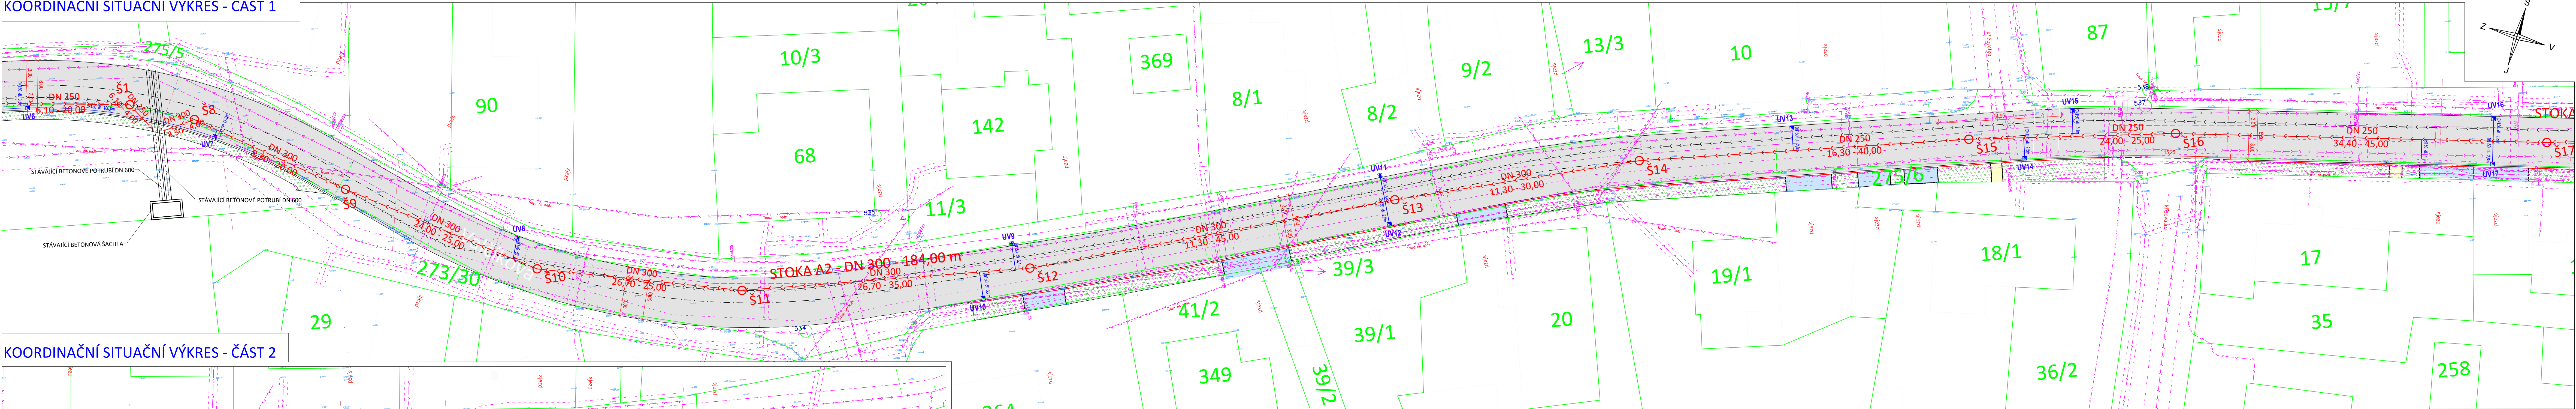

KOORDINAČNÍ SITUAČNÍ VÝKRES - ČÁST 2

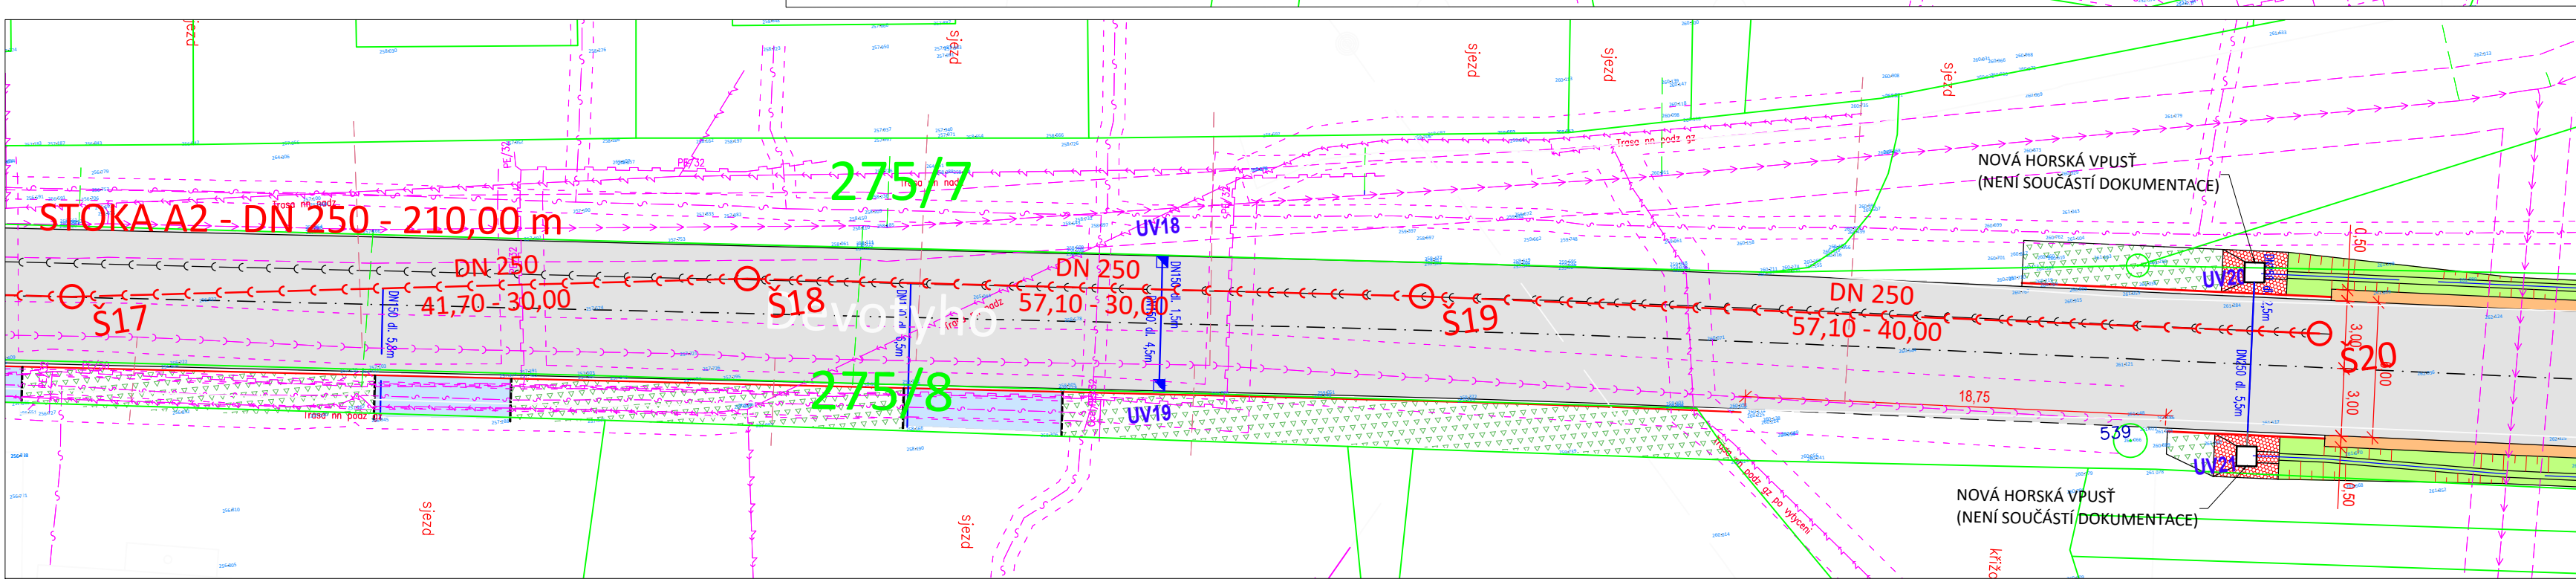

VYTYČOVACÍ PRVKY TRASY SPLAŠKOVÉ KANALIZACE A2 (S-JTSK):

Š8 - 0,004	Y = 647 816.12; X = 1 066 084.50 ZÚ
Š9 - 0,024	Y = 647 798.59; X = 1 066 094.51
Š10 - 0,049	Y = 647 776.26; X = 1 066 106.15
Š11 - 0,074	Y = 647 751.71; X = 1 066 110.92
Š12 - 0,109	Y = 647 716.68; X = 1 066 111.28
Š13 - 0,154	Y = 647 671.85; X = 1 066 106.90
Š14 - 0,184	Y = 647 641.88; X = 1 066 104.77
Š15 - 0,224	Y = 647 601.82; X = 1 066 105.68

VYTYČOVACÍ PRVKY TRASY SPLAŠKOVÉ KANALIZACE A2 (S-JTSK):

Š16 - 0,249	Y = 647 576.77; X = 1 066 107.19
Š17 - 0,294	Y = 647 531.98; X = 1 066 112.20
Š18 - 0,324	Y = 647 501.97; X = 1 066 114.02
Š19 - 0,354	Y = 647 472.14; X = 1 066 117.43
Š20 - 0,394	Y = 647 432.45; X = 1 066 122.58 KÚ

LEGENDA

- HRANICE PARCEL KATASTRU NEMOVITOSTÍ
- 357/2 PARCELNÍ ČÍSLO
- DEŠŤOVÁ KANALIZACE
- UV ULIČNÍ VPUSŤ
- PŮVODNÍ ODVODNĚNÍ

POPIS PŘÍPOJKY
Profil potrubí
délka (m)

POPIS ÚSEKU STOKY
Profil potrubí
sklon (‰) - délka (m)

INŽENÝRSKÉ SÍTĚ

- CETIN, a.s. (sdělovací kabel)
- ČEZ Distribuce, a.s. (vedení do 1kV)
- Vodovody a kanalizace Pardubice, a.s. (vodovod)
- Vodovody a kanalizace Pardubice, a.s. (kanalizace)
- GasNet, s.r.o. (plynovod)

Po prostorovém a výškovém vytyčení navržené stavby v terénu je nutné ověřit zda výškový návrh v PD odpovídá skutečnosti.
Předpokládáme stíhání inženýrských sítí. Před zahájením stavby je nutné projednat kolizní místa inženýrských sítí.
Podzemní sítě zakresleny dle podkladů správců. Před započatím zemních prací nutno vytyčit.

Souřadný systém: JTSK
Výškový systém: B.p.v.

DSP a.s.

Zodpovědný projektant	Vypracoval	Technická kontrola	<div>KOZPLEX CR</div>	
Ing. Kamil Urbánek	Jiří Savruk	Ing. František Haburaj, Ph.D.		
		Ing. Michal Švarc		
Kraj: Pardubický	Obec s rozšířenou působností: Pardubice			
Stavebník: Správa a údržba silnic Pardubického kraje, Doubravice 98, 533 53 Pardubice				
SILNICE III/34031 - MIKULOVICE DEŠŤOVÁ KANALIZACE - VALČIKOVA A DEVOTYHO KOORDINAČNÍ SITUAČNÍ VÝKRES - STOKA A2			Stupeň	PDPs
			Datum	Červenec 2024
			Zakázkové číslo	2024-340 (CPLX)
			Formát	6A4
KOORDINAČNÍ SITUAČNÍ VÝKRES - STOKA A2			Měřítko:	Příloha:
			1:250	C.3-2