


CELKOVÝ SITUAČNÍ VÝKRES 1 : 1000 - 4. část

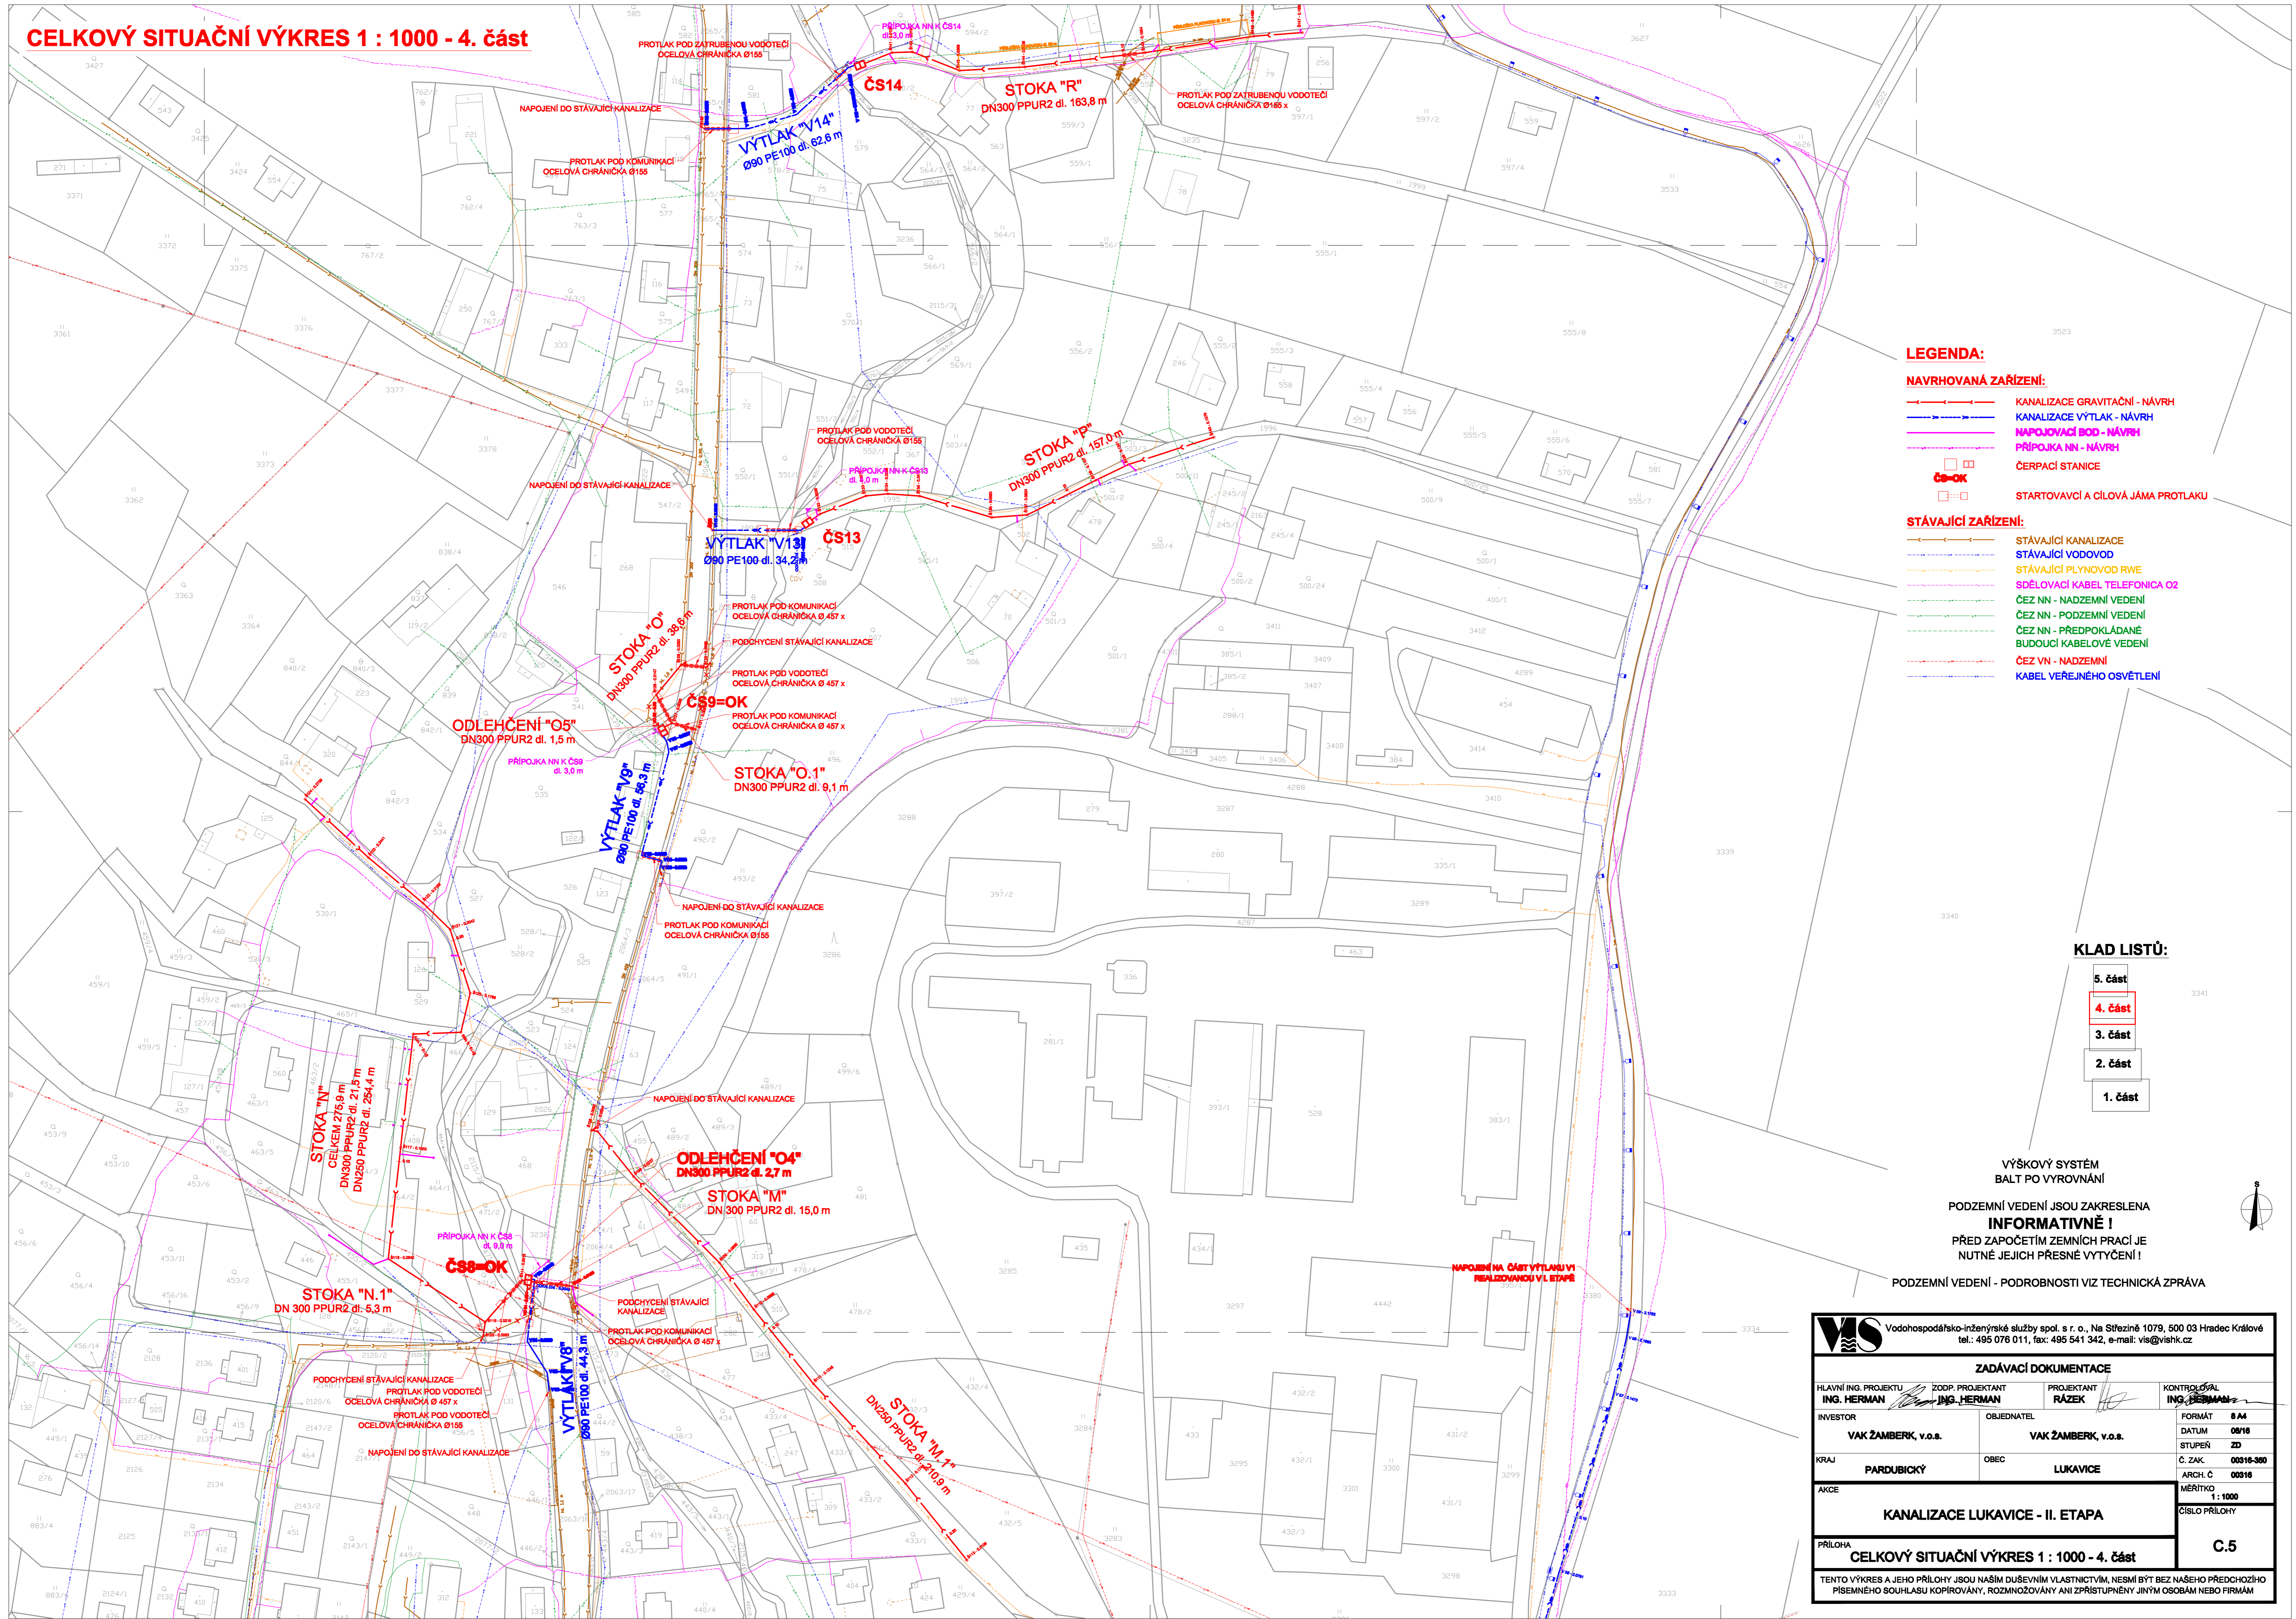

LEGENDA:

NAVROVANÁ ZÁŘIZENÍ:

- KANALIZACE GRAVITAČNÍ - NÁVRH
- KANALIZACE VÝTLAK - NÁVRH
- NAPOJOVACÍ BOD - NÁVRH
- PŘÍPOJKA NN - NÁVRH
- ČERPAČÍ STANICE
- STARTOVACÍ A CÍLOVÁ JÁMA PROTILAKU

STÁVAJÍCÍ ZÁŘIZENÍ:

- STÁVAJÍCÍ KANALIZACE
- STÁVAJÍCÍ VODOVOD
- STÁVAJÍCÍ PLYNOVOD RWE
- SDĚLOVACÍ KABEL TELEFONICA O2
- ČEZ NN - NADZEMNÍ VEDENÍ
- ČEZ NN - PODZEMNÍ VEDENÍ
- ČEZ NN - PŘEDPOKLÁDANÉ BUDOUCÍ KABELOVÉ VEDENÍ
- ČEZ VN - NADZEMNÍ
- KABEL VEŘEJNÉHO OSVĚTLENÍ


KLAD LISTŮ:

- 5. část
- 4. část
- 3. část
- 2. část
- 1. část

VÝŠKOVÝ SYSTÉM  
BALT PO VYROVNÁNÍ

PODZEMNÍ VEDENÍ JSOU ZAKRESLENA  
**INFORMATIVNĚ !**  
PŘED ZAPOČETÍM ZEMNÍCH PRACÍ JE  
NUTNÉ JEJICH PŘESNÉ VYTÝČENÍ !

PODZEMNÍ VEDENÍ - PODROBNOSTI VIZ TECHNICKÁ ZPRÁVA

<div></div> <div>Vodohospodářsko-inženýrské služby spol. s r. o., Na Sftežině 1079, 500 03 Hradec Králové tel.: 495 076 011, fax: 495 541 342, e-mail: vis@vishk.cz</div>			
ZADÁVACÍ DOKUMENTACE			
HLAVNÍ ING. PROJEKTU ING. HERMAN	ZODP. PROJEKTANT ING. HERMAN	PROJEKTANT RÁZEK	KONTROLOVAL ING. HERMAN
INVESTOR VAK ŽAMBERK, v.o.s.	OBJEDNATEL VAK ŽAMBERK, v.o.s.	FORMÁT A4	DATUM 06/16
KRAJ PARDUBICKÝ	OBC LUKAVICE	STUPEŇ ZD	Č. ZAK. 00316-360
AKCE KANALIZACE LUKAVICE - II. ETAPA		ARCH. Č. 00316	MĚŘÍTKO 1 : 1000
PŘÍLOHA CELKOVÝ SITUAČNÍ VÝKRES 1 : 1000 - 4. část		CÍSLO PŘÍLOHY C.5	
TENTO VÝKRES A JEHO PŘÍLOHY JSOU NAŠÍM DUŠEVNÍM VLASTNICTVÍM, NESMÍ BÝT BEZ NAŠEHO PŘEDCHOZÍHO PISEMNÉHO SOUHLASU KOPÍROVÁNY, ROZMNOŽOVÁNY ANI ZPŘÍSTUPŇOVÁNY JINÝM OSOBÁM NEBO FIRMÁM			