


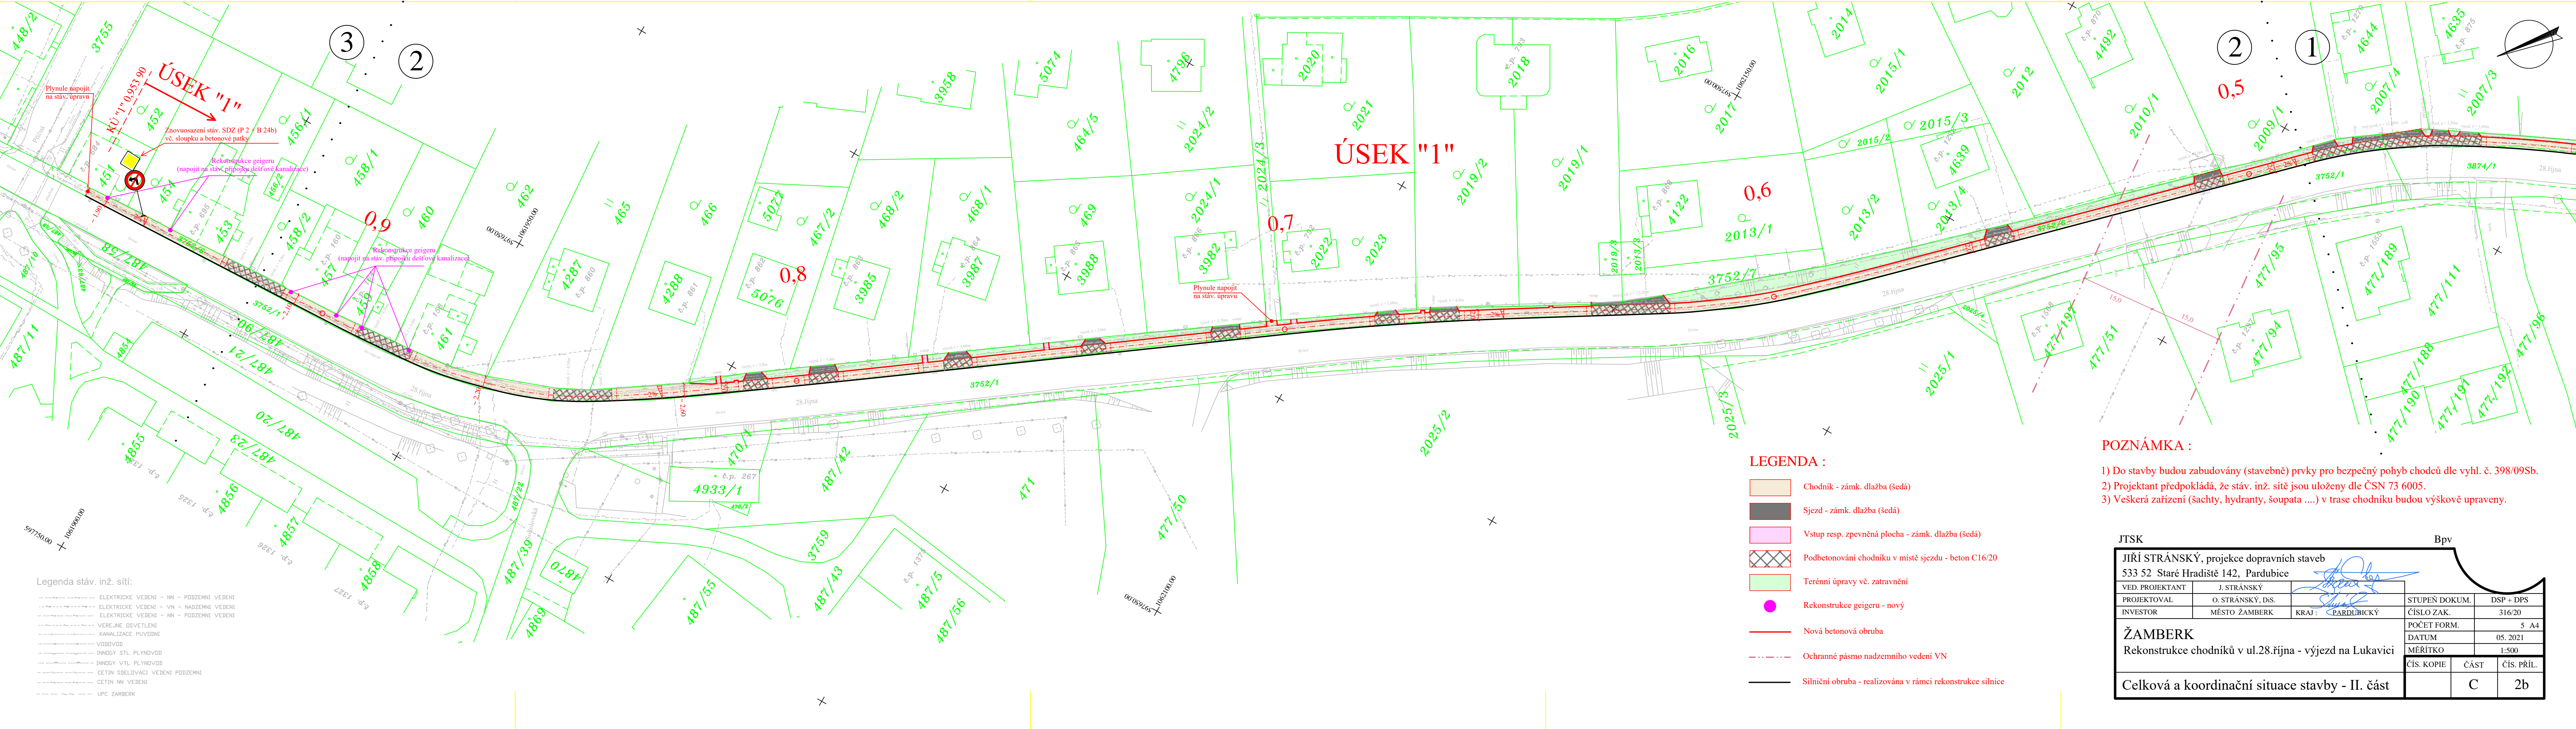


POZNÁMKA :

- 1) Do stavby budou zabudovány (stavebné) prvky pro bezpečný pohyb chodců dle vyhl. č. 398/09Sb.
- 2) Projektant předpokládá, že stáv. inž. sítě jsou uloženy dle ČSN 73 6005.
- 3) Veškerá zařízení (šachty, hydranty, šoupata ...) v trase chodníku budou výškově upraveny.
- 4) Zúžení chodníku v místě sjezdu k čp. 1271 je navrženo s ohledem na zmenšení podélného spádu sjezdu.



POZNÁMKA :

- 1) Do stavby budou zabudovány (stavebné) prvky pro bezpečný pohyb chodců dle vyhl. č. 398/09Sb.
- 2) Projektant předpokládá, že stáv. inž. sítě jsou uloženy dle ČSN 73 6005.
- 3) Veškerá zařízení (šachty, hydranty, šoupata ...) v trase chodníku budou výškově upraveny.

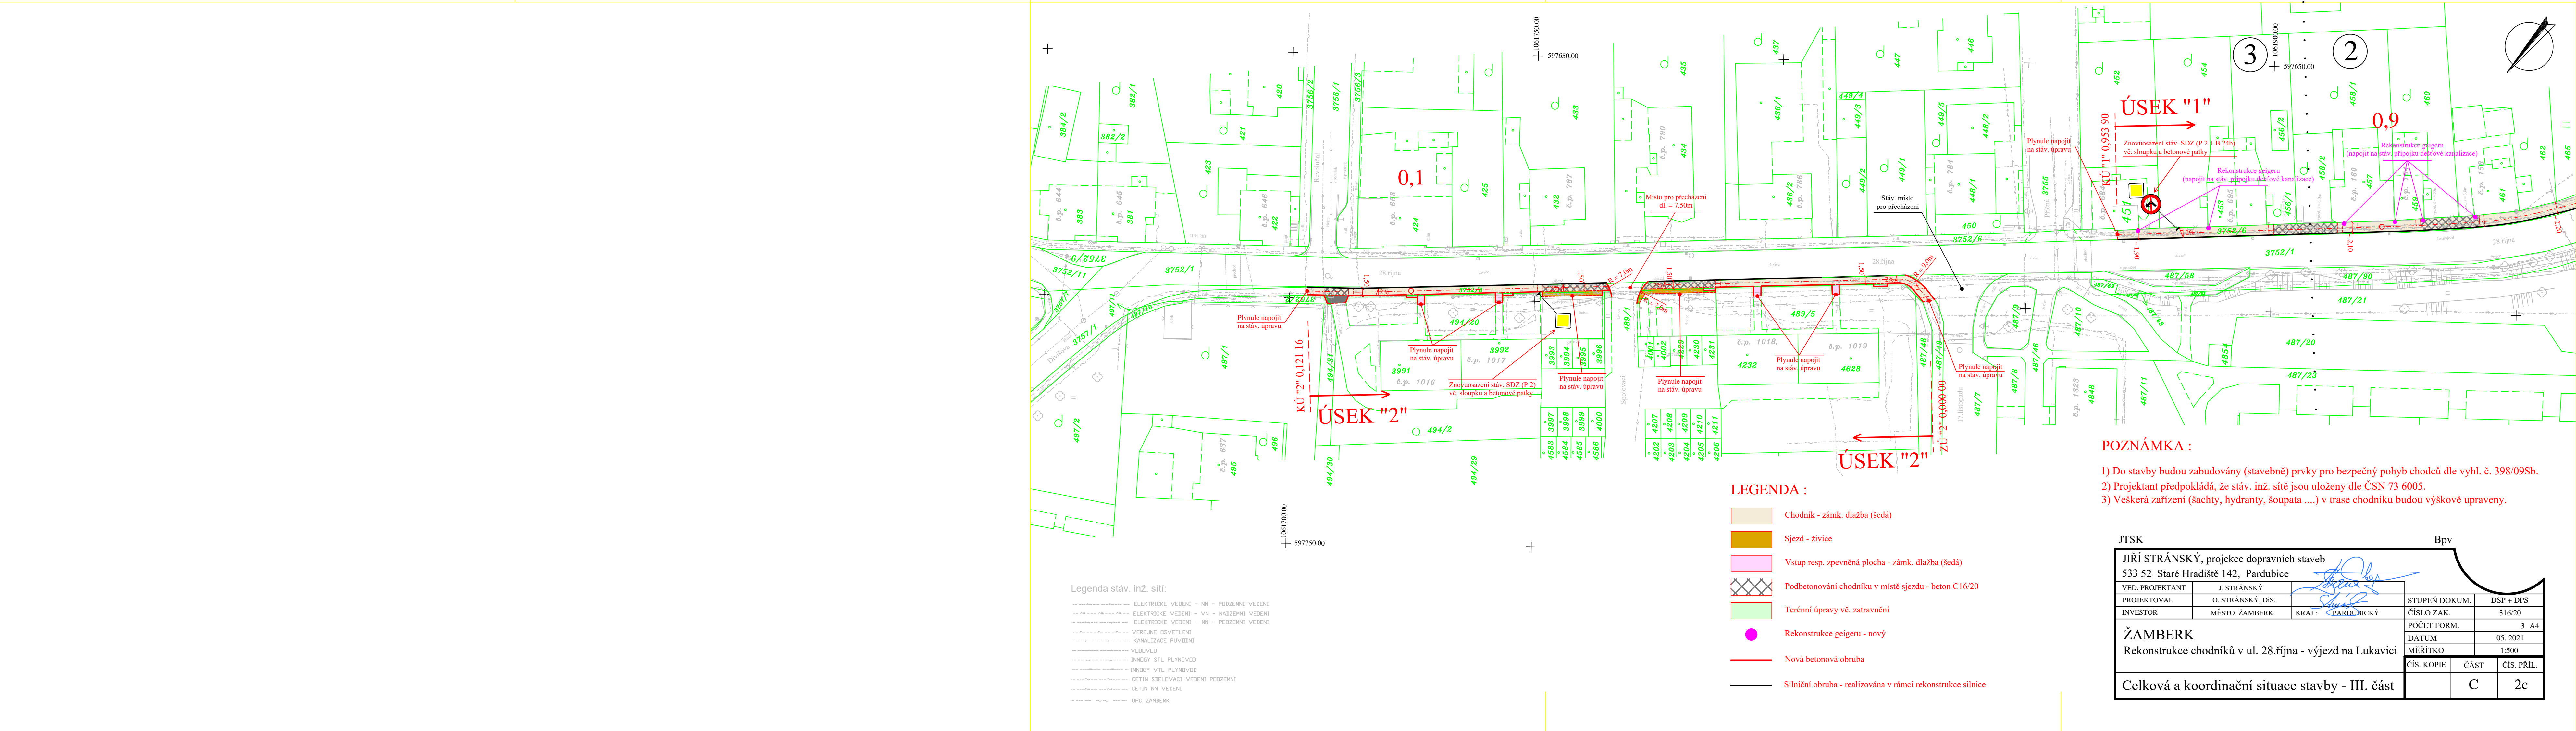

POZNÁMKA :

- 1) Do stavby budou zabudovány (stavebné) prvky pro bezpečný pohyb chodců dle vyhl. č. 398/09Sb.
- 2) Projektant předpokládá, že stáv. inž. sítě jsou uloženy dle ČSN 73 6005.
- 3) Veškerá zařízení (šachty, hydranty, šoupata ...) v trase chodníku budou výškově upraveny.