


KOORDINAČNÍ SITUACE KM 0,000 - 0,440
 M 1:500

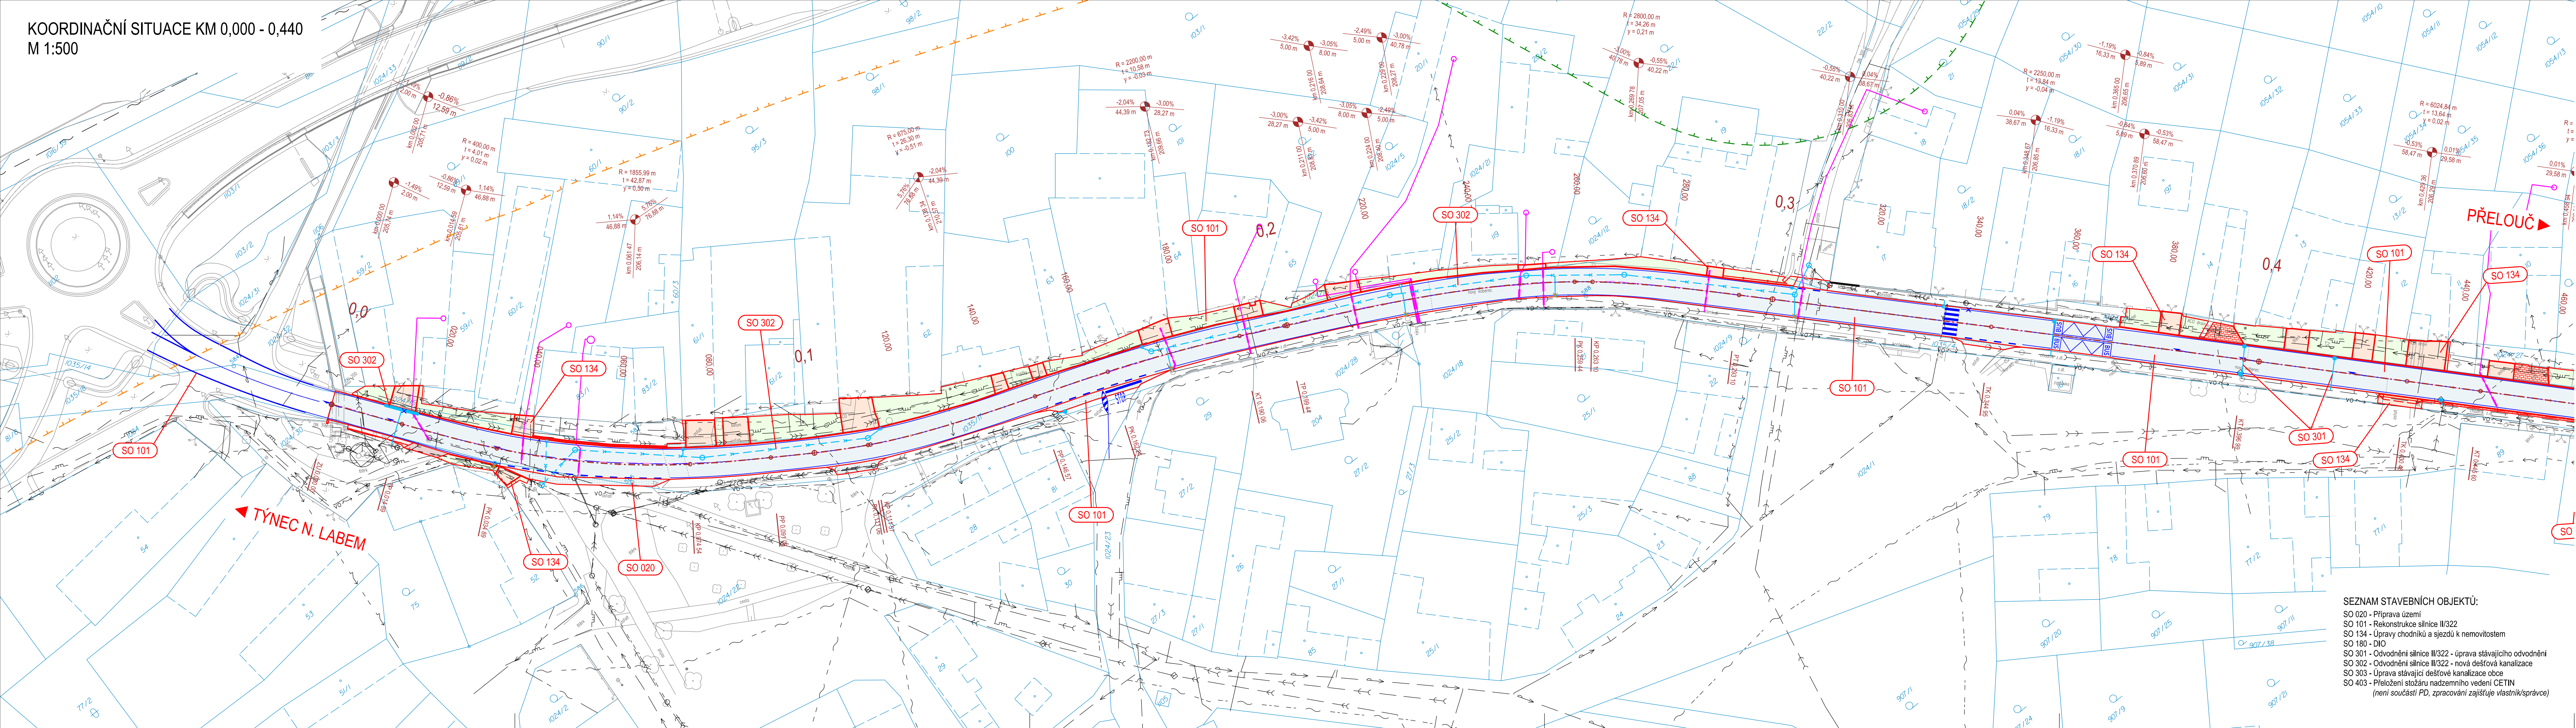

SEZNAM STAVEBNÍCH OBJEKTŮ:
 SO 020 - Příprava území
 SO 101 - Rekonstrukce silnice II/322
 SO 134 - Úpravy chodníků a sjezdů k nemovitostem
 SO 180 - DIO
 SO 301 - Odvodnění silnice II/322 - úprava stávajícího odvodnění
 SO 302 - Odvodnění silnice II/322 - nová dešťová kanalizace
 SO 303 - Úprava stávající dešťové kanalizace obce
 SO 403 - Přeložení stožáru nadzemního vedení CETIN
 (není součástí PD, zpracování zajišťuje vlastník/správce)

LEGENDA PLOCH:

- Vozovka asfaltová - rekonstrukce
- Vozovka asfaltová - výškové napojení
- Vozovka asfaltová - kompletní výměna
- Vozovka nepevněná
- Nepevněná krajnice
- Palisáda
- Chodník - betonová dlažba - pochozí
- Chodník - betonová dlažba - pojižděná
- Chodník - betonová dlažba - bezbariérová úprava
- Chodník - betonová dlažba - pochozí / pojižděný - předláždění
- Kámen do betonu
- Zeleň

LEGENDA ČAR:

- Hrana stávající
- Hranice KN
- Hrana návrh
- Hrana návrh lom
- Žabovka
- Žabradli
- VDZ
- OP lesa
- OP dráhy
- Kácení


STÁVAJÍCÍ INŽENÝRSKÉ SÍTĚ:

- Kanalizace dešťová
- Kanalizace splašková
- Kanalizace splašková výtlak
- Kanalizace jednotná
- Vedení NN nadzemní
- STL plynovod
- Sdlovací vedení nadzemní
- Sdlovací vedení podzemní
- Vodovod
- Veřejné osvětlení

NAVRŽENÉ INŽENÝRSKÉ SÍTĚ:

- Kanalizace dešťová
- UV rušení / nová / výměna
- Slaboproud - nadzemní / stožár / podzemní
- zajišťuje vlastník/správce
- Připojky kanalizace a vodovodu - investice obce

POZNÁMKA:
 Zákres inženýrských sítí byly provedeny dle podkladů příslušných správců.
 Zákres inženýrských sítí je pouze orientační a před započítím stavebních prací je nutno sítě výtýčit ve spolupráci se správci a viditelně označit v terénu.

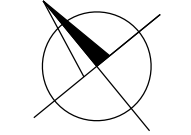

Klad listů:



SOUŘADNICOVÝ S-JTSK, VÝŠKOVÝ SYSTÉM Bpv

OBJEDNATEL: SPRÁVA A ÚDRŽBA SILNIC PARDUBICKÉHO KRAJE DOUBRAVICE 98 533 53 PARDUBICE		ZHOTOVITEL: AFRY CZ s.r.o. MAGISTR 1275/13 140 00 PRAHA 4 tel.: +420 277 005 500 www.afrycz.cz	
HLAVNÍ INŽENÝR PROJEKTU: ING. ONDŘEJ ŠVÁB	ZODPOVĚDNÝ PROJEKTANT: ING. ONDŘEJ ŠVÁB	PROJEKTANT: JAN KUBÁSEK	KONTROLA: ING. VÁCLAV BARTŮNEK
NÁZEV PROJEKTU: II/322 KOJICE - REKONSTRUKCE			
ČÁST: SITUAČNÍ VÝKRESY			
STAVEBNÍ OBJEKT: KOORDINAČNÍ SITUACNÍ VÝKRES KM 0,000 - 0,440			
PŘÍLOHA:	ČÁST: C		
KRAJ:	PARDUBICKÝ KRAJ	PŘÍLOHA Č.:	3.1
DATUM:	02/2025	ČÍSLO PARE:	
STUPĚŇ:	PDPS		
MĚŘÍTKO:	1:500		
Č. ZAKÁZKY:	2025/0019		