


KOORDINAČNÍ SITUACE KM 0,400 - 0,767
 M 1:500

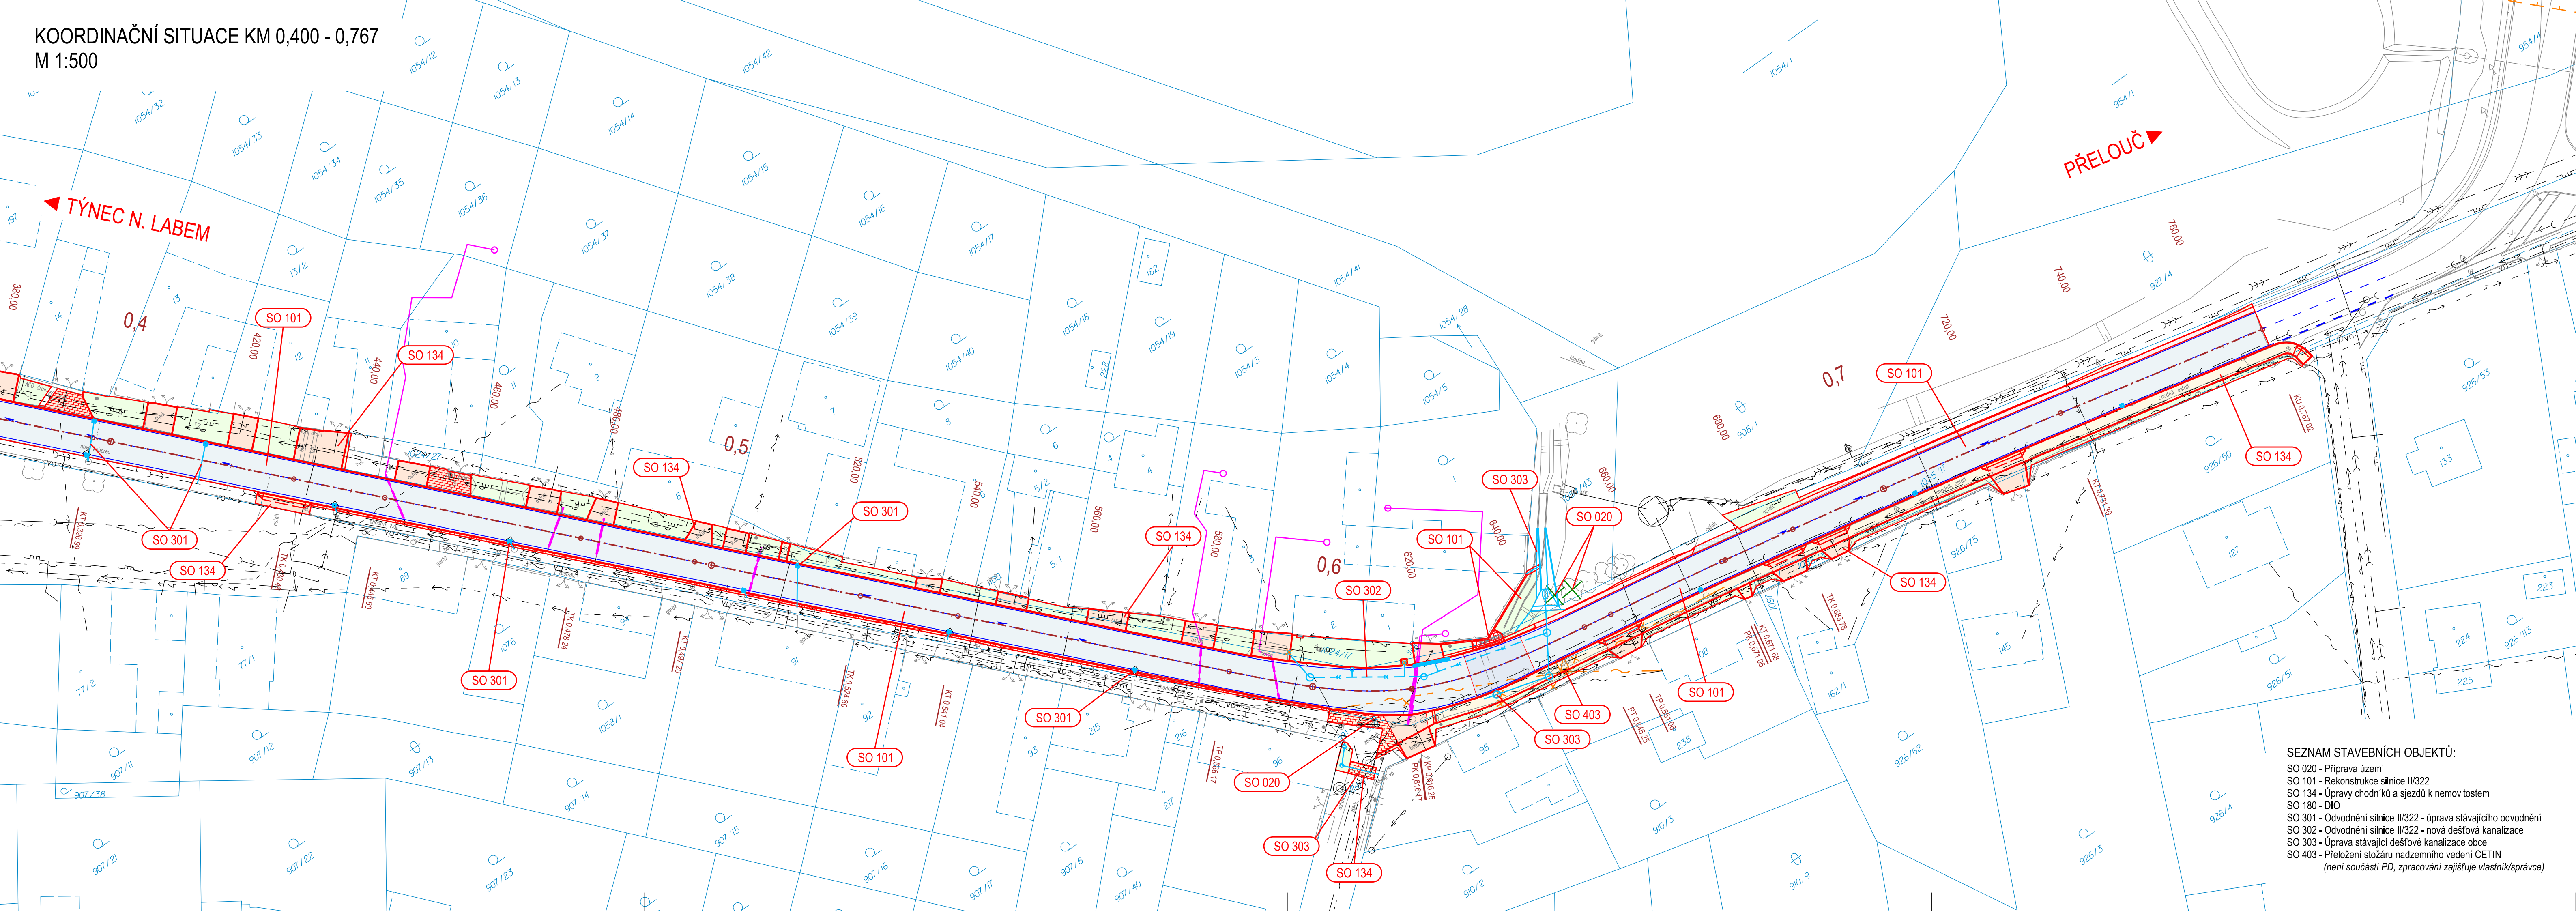

- SEZNAM STAVEBNÍCH OBJEKTŮ:
- SO 020 - Příprava území
 - SO 101 - Rekonstrukce silnice II/322
 - SO 134 - Úpravy chodníků a sjezdů k nemovitostem
 - SO 180 - DIO
 - SO 301 - Odvodnění silnice II/322 - úprava stávajícího odvodnění
 - SO 302 - Odvodnění silnice II/322 - nová dešťová kanalizace
 - SO 303 - Úprava stávající dešťové kanalizace obce
 - SO 403 - Přeložení stožáru nadzemního vedení CETIN
- (není součástí PD, zpracování zajišťuje vlastník/správce)

LEGENDA PLOCH:

- Vozovka asfaltová - rekonstrukce
- Vozovka asfaltová - výškové napojení
- Vozovka asfaltová - kompletní výměna
- Vozovka nepevněná
- Nepevněná krajnice
- Palisáda
- Chodník - betonová dlažba - pochozí
- Chodník - betonová dlažba - pojižděná
- Chodník - betonová dlažba - bezbariérová úprava
- Chodník - betonová dlažba - pochozí / pojižděný - předláždění
- Kámen do betonu
- Zeleň

LEGENDA ČAR:







- Hrana stávající
 - Hranice KN
 - Hrana návrh
 - Hrana návrh lom
 - Žlabovka
 - Žabradlí
 - VDZ
 - OP lesa
 - OP dráhy
 - Kácení
- STÁVAJÍCÍ INŽENÝRSKÉ SÍTĚ:
- Kanalizace dešťová
 - Kanalizace splašková
 - Kanalizace splašková výtlač
 - Kanalizace jednotná
 - Vedení NN nadzemní
 - Vedení NN podzemní
 - STL plynovod
 - Sdělovací vedení nadzemní
 - Sdělovací vedení podzemní
 - Vodovod
 - Veřejné osvětlení

NAVRŽENÉ INŽENÝRSKÉ SÍTĚ:

- Kanalizace dešťová
- UV rušená / nová / výměna
- Slaboproud - nadzemní / stožár / podzemní
- zajišťuje vlastník/správce
- Přípojky kanalizace a vodovodu - investice obce

POZNÁMKA:
 Zákresy inženýrských sítí byly provedeny dle podkladů příslušných správců.
 Zákres inženýrských sítí je pouze orientační a před započítáním stavebních prací
 je nutno sítě vytýčit ve spolupráci se správci a viditelně označit v terénu.



<div>OBJEDNATEL:</div> <div> Správa a údržba silnic Pardubického kraje</div>		<div>SPRÁVA A ÚDRŽBA SILNIC PARDUBICKÉHO KRAJE</div> <div>DOUBRAVICE 98 533 53 PARDUBICE</div>		<div>ZHOTOVITEL:</div> <div> AFRY</div> <div>AFRY CZ s.r.o. MAGISTRŮ 1275/13 140 00 PRAHA 4 tel.: +420 277 005 500 www.afrycz.cz</div>			
<div>HLAVNÍ INŽENÝR PROJEKTU:</div> <div> ING. ONDŘEJ ŠVÁB</div>		<div>ZODPOVĚDNÝ PROJEKTANT:</div> <div> ING. ONDŘEJ ŠVÁB</div>		<div>PROJEKTANT:</div> <div> JAN KUBÁSEK</div>		<div>KONTROLA:</div> <div> ING. VÁCLAV BARTŮNĚK</div>	
<div>NÁZEV PROJEKTU:</div> <div>II/322 KOJICE - REKONSTRUKCE</div>							
<div>ČÁST:</div>		<div>SITUAČNÍ VÝKRESY</div>					
<div>STAVEBNÍ OBJEKT:</div>							
<div>PŘÍLOHA:</div>		<div>KOORDINAČNÍ SITUÁČNÍ VÝKRES KM 0,400 - 0,767</div>					
<div>KRAJ:</div> <div>PARDUBICKÝ KRAJ</div>		<div>ČÁST:</div> <div>C</div>		<div>PŘÍLOHA Č.:</div> <div>3.2</div>		<div>ČÍSLO PARE:</div>	
<div>DATUM:</div> <div>02/2025</div>							
<div>STUPĚŇ:</div> <div>PDPS</div>							
<div>MĚŘÍTKO:</div> <div>1:500</div>							
<div>Č. ZAKÁZKY:</div> <div>2025/0019</div>							