






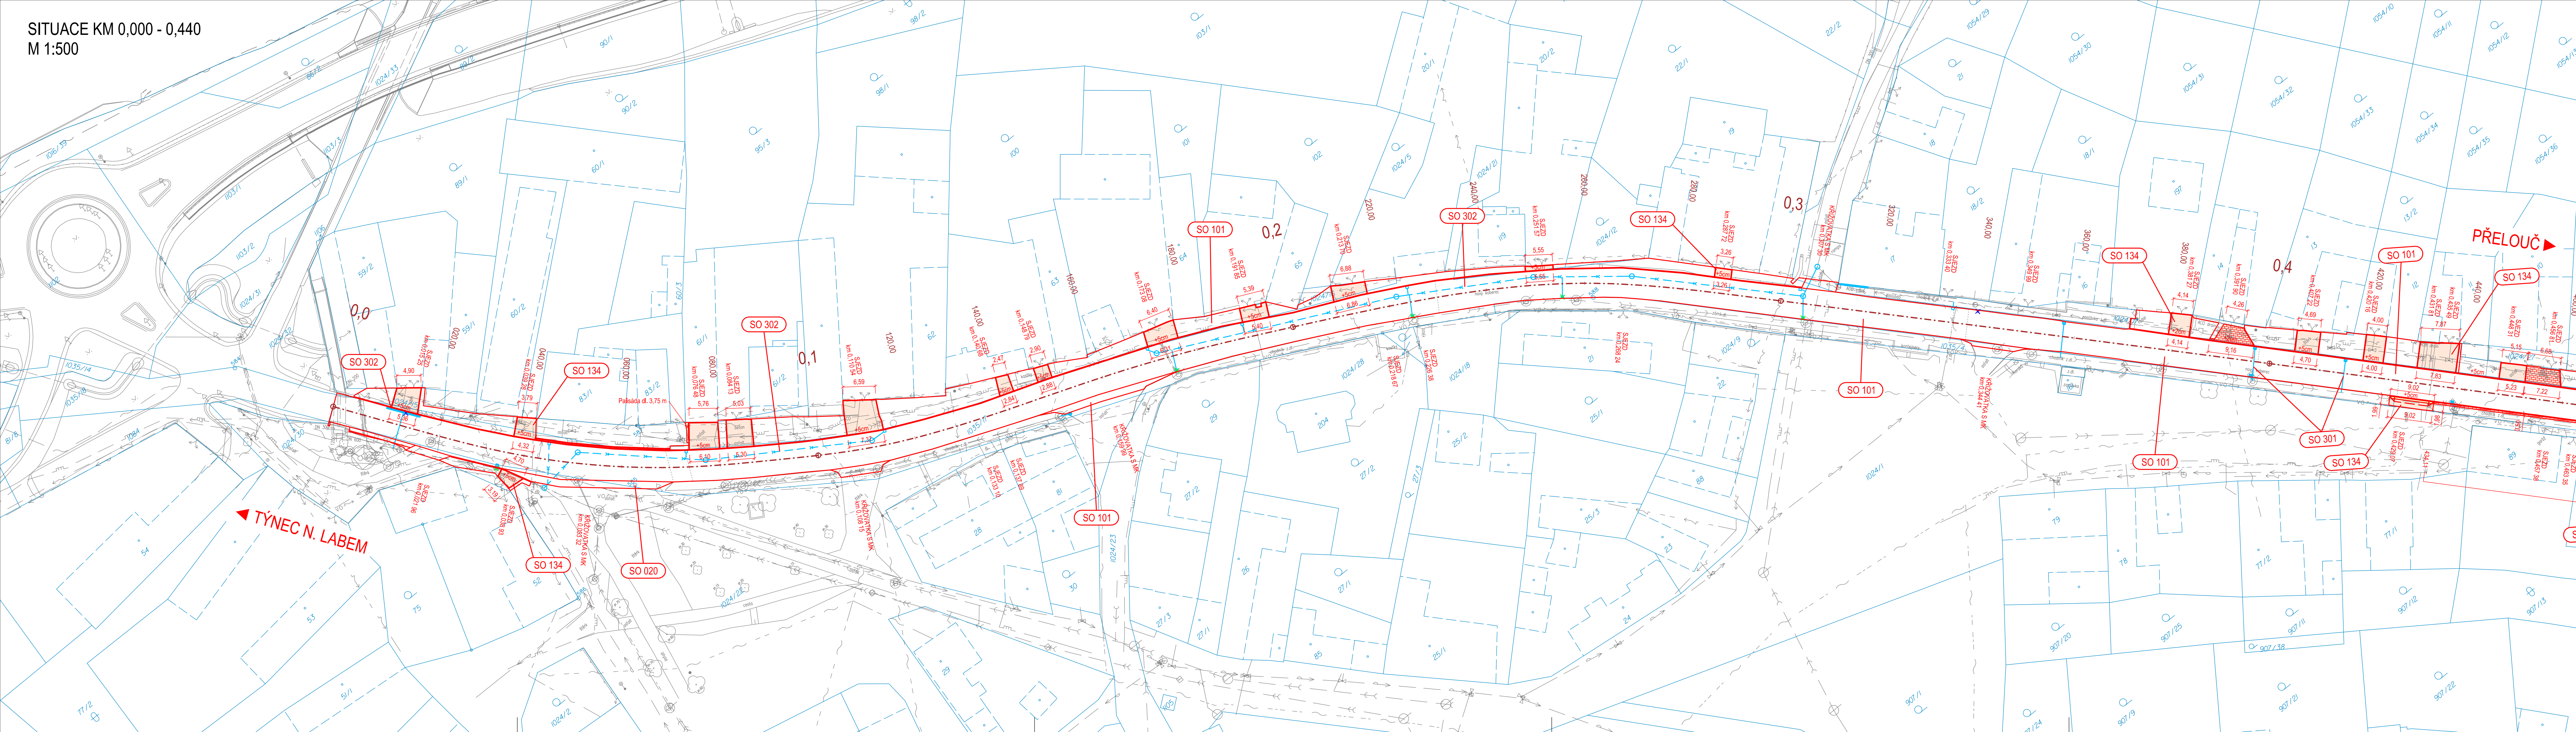



SITUACE KM 0,000 - 0,440  
M 1:500



LEGENDA ČAR:

-  Hrana návrh  
 Hrana návrh lom  
 Hrana stávající  
 Hranice KN  
 Žlabovka



  

LEGENDA PLOCH:

- |   |   |
|---|---|
|  | Chodník - betonová dlažba - pochozí             |
|  | Chodník - betonová dlažba - pojižděná           |
|  | Chodník - betonová dlažba - bezbariérová úprava |

STÁVAJÍCÍ INŽENÝRSKÉ SÍTĚ:


- |  |                               |
|--|-------------------------------|
|  | Kanalizace dešťová            |
|  | Kanalizace splašková          |
|  | Kanalizace splašková výtlačná |
|  | Kanalizace jednodná           |
|  | Vedení NN nadzemní            |
|  | Vedení NN podzemní            |
|  | STL plynovod                  |
|  | Sdělovací vedení nadzemní     |
|  | Sdělovací vedení podzemní     |
|  | Vodovod                       |
|  | Veřejné osvětlení             |

NAVRŽENÉ INŽENÝRSKÉ SÍTĚ

-  Kanalizace dešťová  
 UV rušená / nová / výměna  
 Slaboproud - nadzemní / stožár / podzemní  
 zajišťuje vlastník/správce

POZNÁMKA:



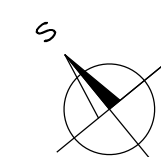



Zákres inženýrských sítí je pouze orientační a před započítím stavebních prací je nutno sítě vytýčit ve spolupráci se správci a viditelně označit v terénu.



KLAD LISTŮ:



SOUŘADNICOVÝ S-JTSK, VÝŠKOVÝ SYSTÉM Bpv

<b>OBJEDNATEL:</b>  <b>Správa a údržba silnic</b> Pardubického kraje		<b>SPRÁVA A ÚDRŽBA SILNIC</b> <b>PARDUBICKÉHO KRAJE</b> DOUBRAVICE 98 533 53 PARDUBICE		<b>ZHOTOVITEL:</b>  <b>AFRY</b> AFRY CZ s.r.o. MAGISTR 1275/13 140 00 PRAHA 4 tel.: +420 277 005 500 www.afrycz.cz					
<b>HLAVNÍ INŽENÝR PROJEKTU:</b>  ING. ONDŘEJ ŠVÁB		<b>ZODPOVĚDNÝ PROJEKTANT:</b>  ING. ONDŘEJ ŠVÁB		<b>PROJEKTANT:</b>  JAN KUBÁSEK		<b>KONTROLA:</b>  ING. VÁCLAV BARTOŇEK			
<b>NÁZEV PROJEKTU:</b>  <b>II/322 KOJICE - REKONSTRUKCE</b>									
<b>ČÁST:</b>		<b>DOKUMENTACE OBJEKTŮ</b>							
<b>STAVEBNÍ OBJEKT:</b>		<b>SO 134 - ÚPRAVY CHODNÍKŮ A SJEZDŮ K NEMOVITOSTEM</b>							
<b>PŘÍLOHA:</b>		<b>SITUACE KM 0,000 - 0,440</b>							
<b>KRAJ:</b>		<b>PARDUBICKÝ KRAJ</b>		<b>ČÁST:</b>		<b>PŘÍLOHA Č.:</b>		<b>ČÍSLO PARE:</b>	
<b>DATUM:</b>		<b>02/2025</b>		<b>D.1</b>		<b>2.1</b>			
<b>STUPEŇ:</b>		<b>PDPS</b>							
<b>MĚŘÍTKO:</b>		<b>1:500</b>							
<b>Č. ZAKÁZKY:</b>		<b>2025/0019</b>							