


SITUACE KM 0,400 - 0,767
M 1:500

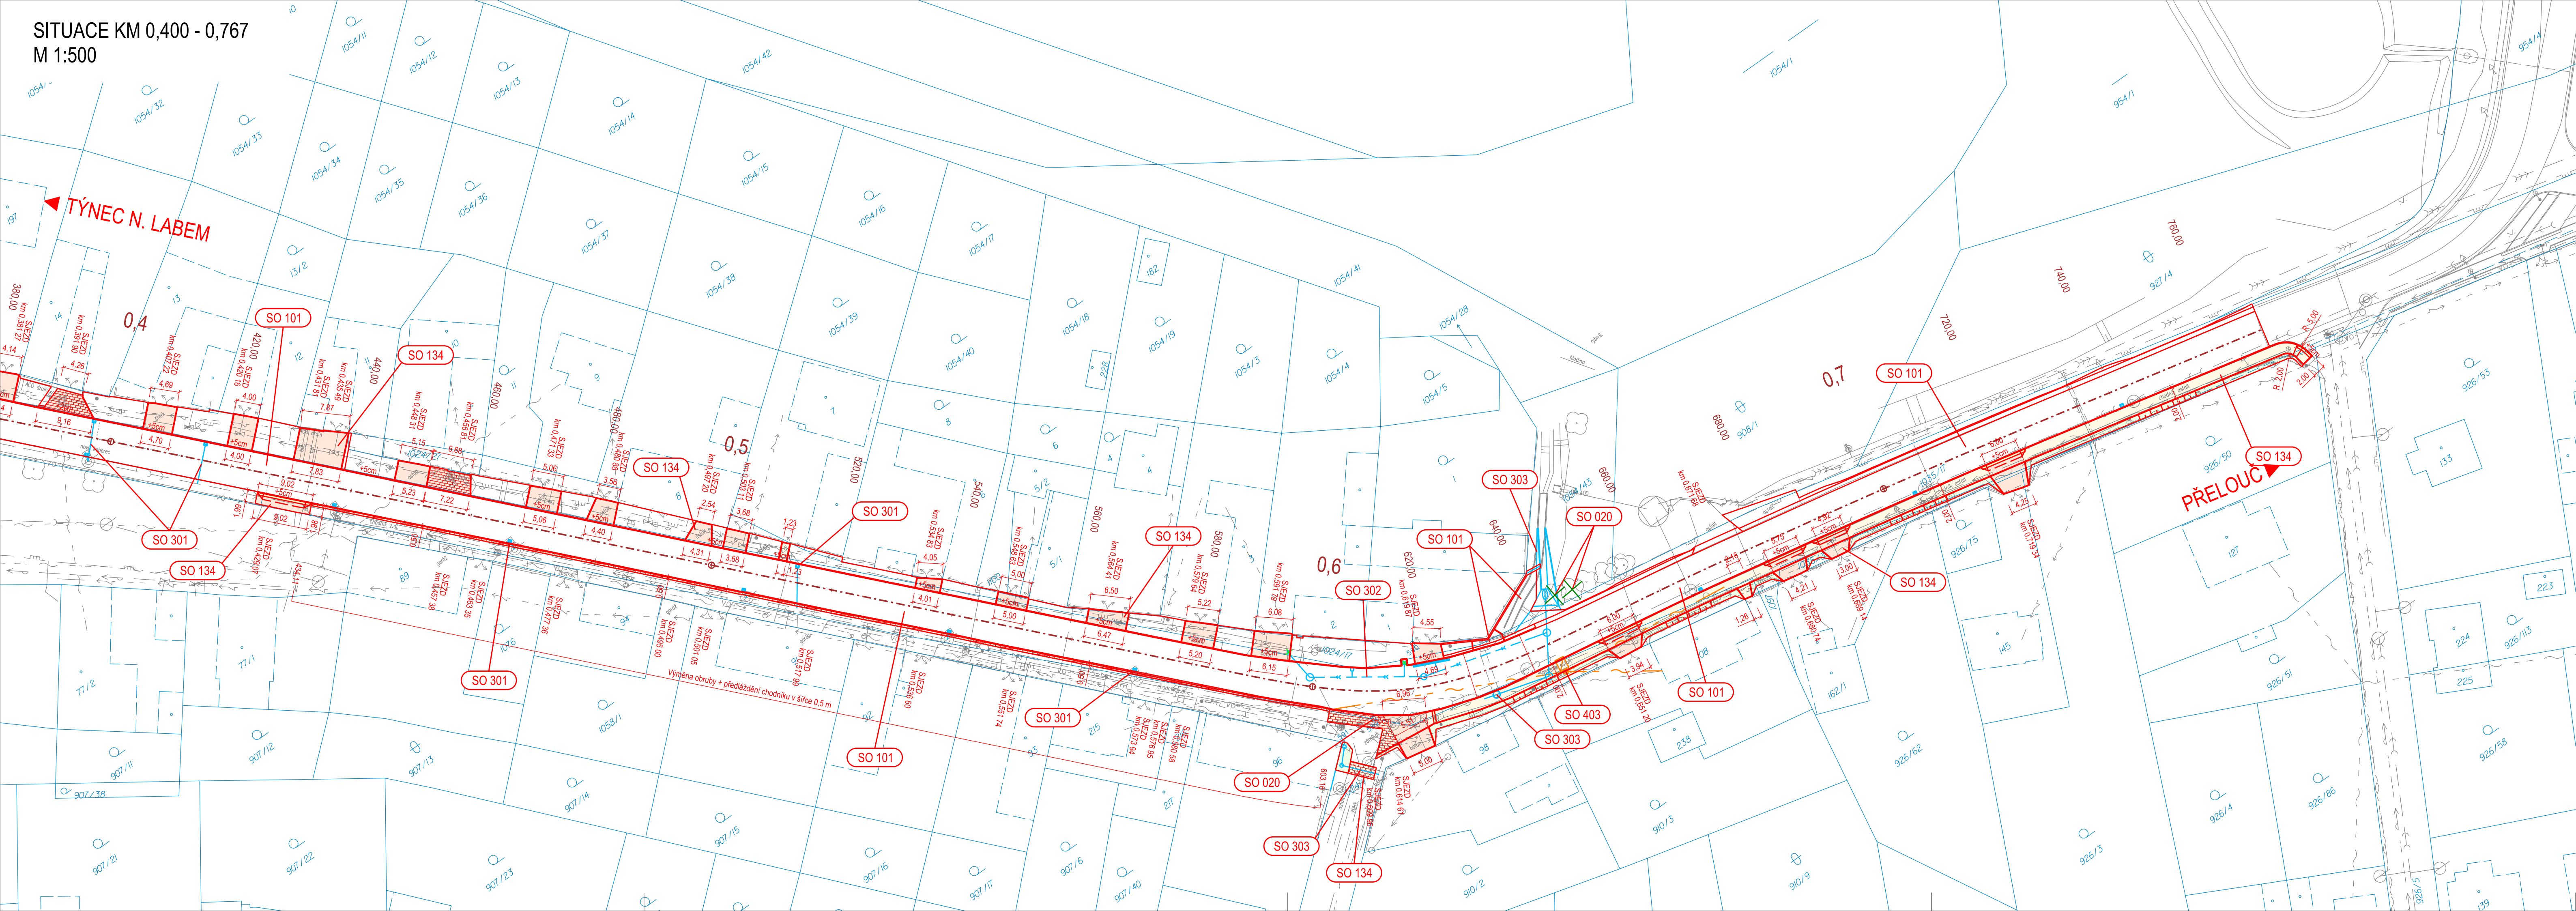

LEGENDA ČAR:

- Hrana návrh
- Hrana návrh lom
- Hrana stávající
- Hranice KN
- Žlabovka

LEGENDA PLOCH:

- Chodník - betonová dlažba - pochozí
- Chodník - betonová dlažba - pojižděná
- Chodník - betonová dlažba - bezbariérová úprava
- Chodník - betonová dlažba pochozí / pojižděný - předláždění
- Palisáda
- Zeleň

STÁVAJÍCÍ INŽENÝRSKÉ SÍTĚ:

- Kanalizace dešťová
- Kanalizace splašková
- Kanalizace splašková výtlač
- Kanalizace jednotná
- Vedení NN nadzemní
- Vedení NN podzemní
- STL plynovod
- Sdělovací vedení nadzemní
- Sdělovací vedení podzemní
- Vodovod
- Veřejné osvětlení

NAVRŽENÉ INŽENÝRSKÉ SÍTĚ:

- Kanalizace dešťová
- UV rušená / nová / výměna
- Slaboproud - nadzemní / stožár / podzemní zajišťuje vlastník/správce

POZNÁMKA:
Zákresy inženýrských sítí byly provedeny dle podkladů příslušných správců.
Zákres inženýrských sítí je pouze orientační a před započítím stavebních prací je nutno sítě vytýčit ve spolupráci se správcí a viditelně označit v terénu.

S

KLAD LISTŮ:

OBJEDNATEL: SPRÁVA A ÚDRŽBA SILNIC PARDUBICKÉHO KRAJE DOUBRAVICE 98 533 53 PARDUBICE		ZHOTOVITEL: AFRY CZ s.r.o. MAGISTRŮ 1275/13 140 00 PRAHA 4 tel.: +420 277 005 500 www.afrycz.cz	
HLAVNÍ INŽENÝR PROJEKTU: ING. ONDŘEJ ŠVÁB	ZODPOVĚDNÝ PROJEKTANT: ING. ONDŘEJ ŠVÁB	PROJEKTANT: JAN KUBÁSEK	KONTROLA: ING. VÁCLAV BARTŮNĚK
NÁZEV PROJEKTU: II/322 KOJICE - REKONSTRUKCE			
ČÁST:	DOKUMENTACE OBJEKTŮ		
STAVEBNÍ OBJEKT:	SO 134 - ÚPRAVY CHODNÍKŮ A SJEZDŮ K NEMOVITOSTEM		
PŘÍLOHA:	SITUACE KM 0,400 - 0,767		
KRAJ:	PARDUBICKÝ KRAJ	ČÁST:	PŘÍLOHA Č.:
DATUM:	02/2025	D.1 2.2	
STUPĚŇ:	PDPS	ČÍSLO PARE:	
MĚŘÍTKO:	1:500		
Č. ZAKÁZKY:	2025/0019		