



KATASTRÁLNÍ SITUAČNÍ VÝKRES 1:1000
SO 102 - VÝŘEZ 1

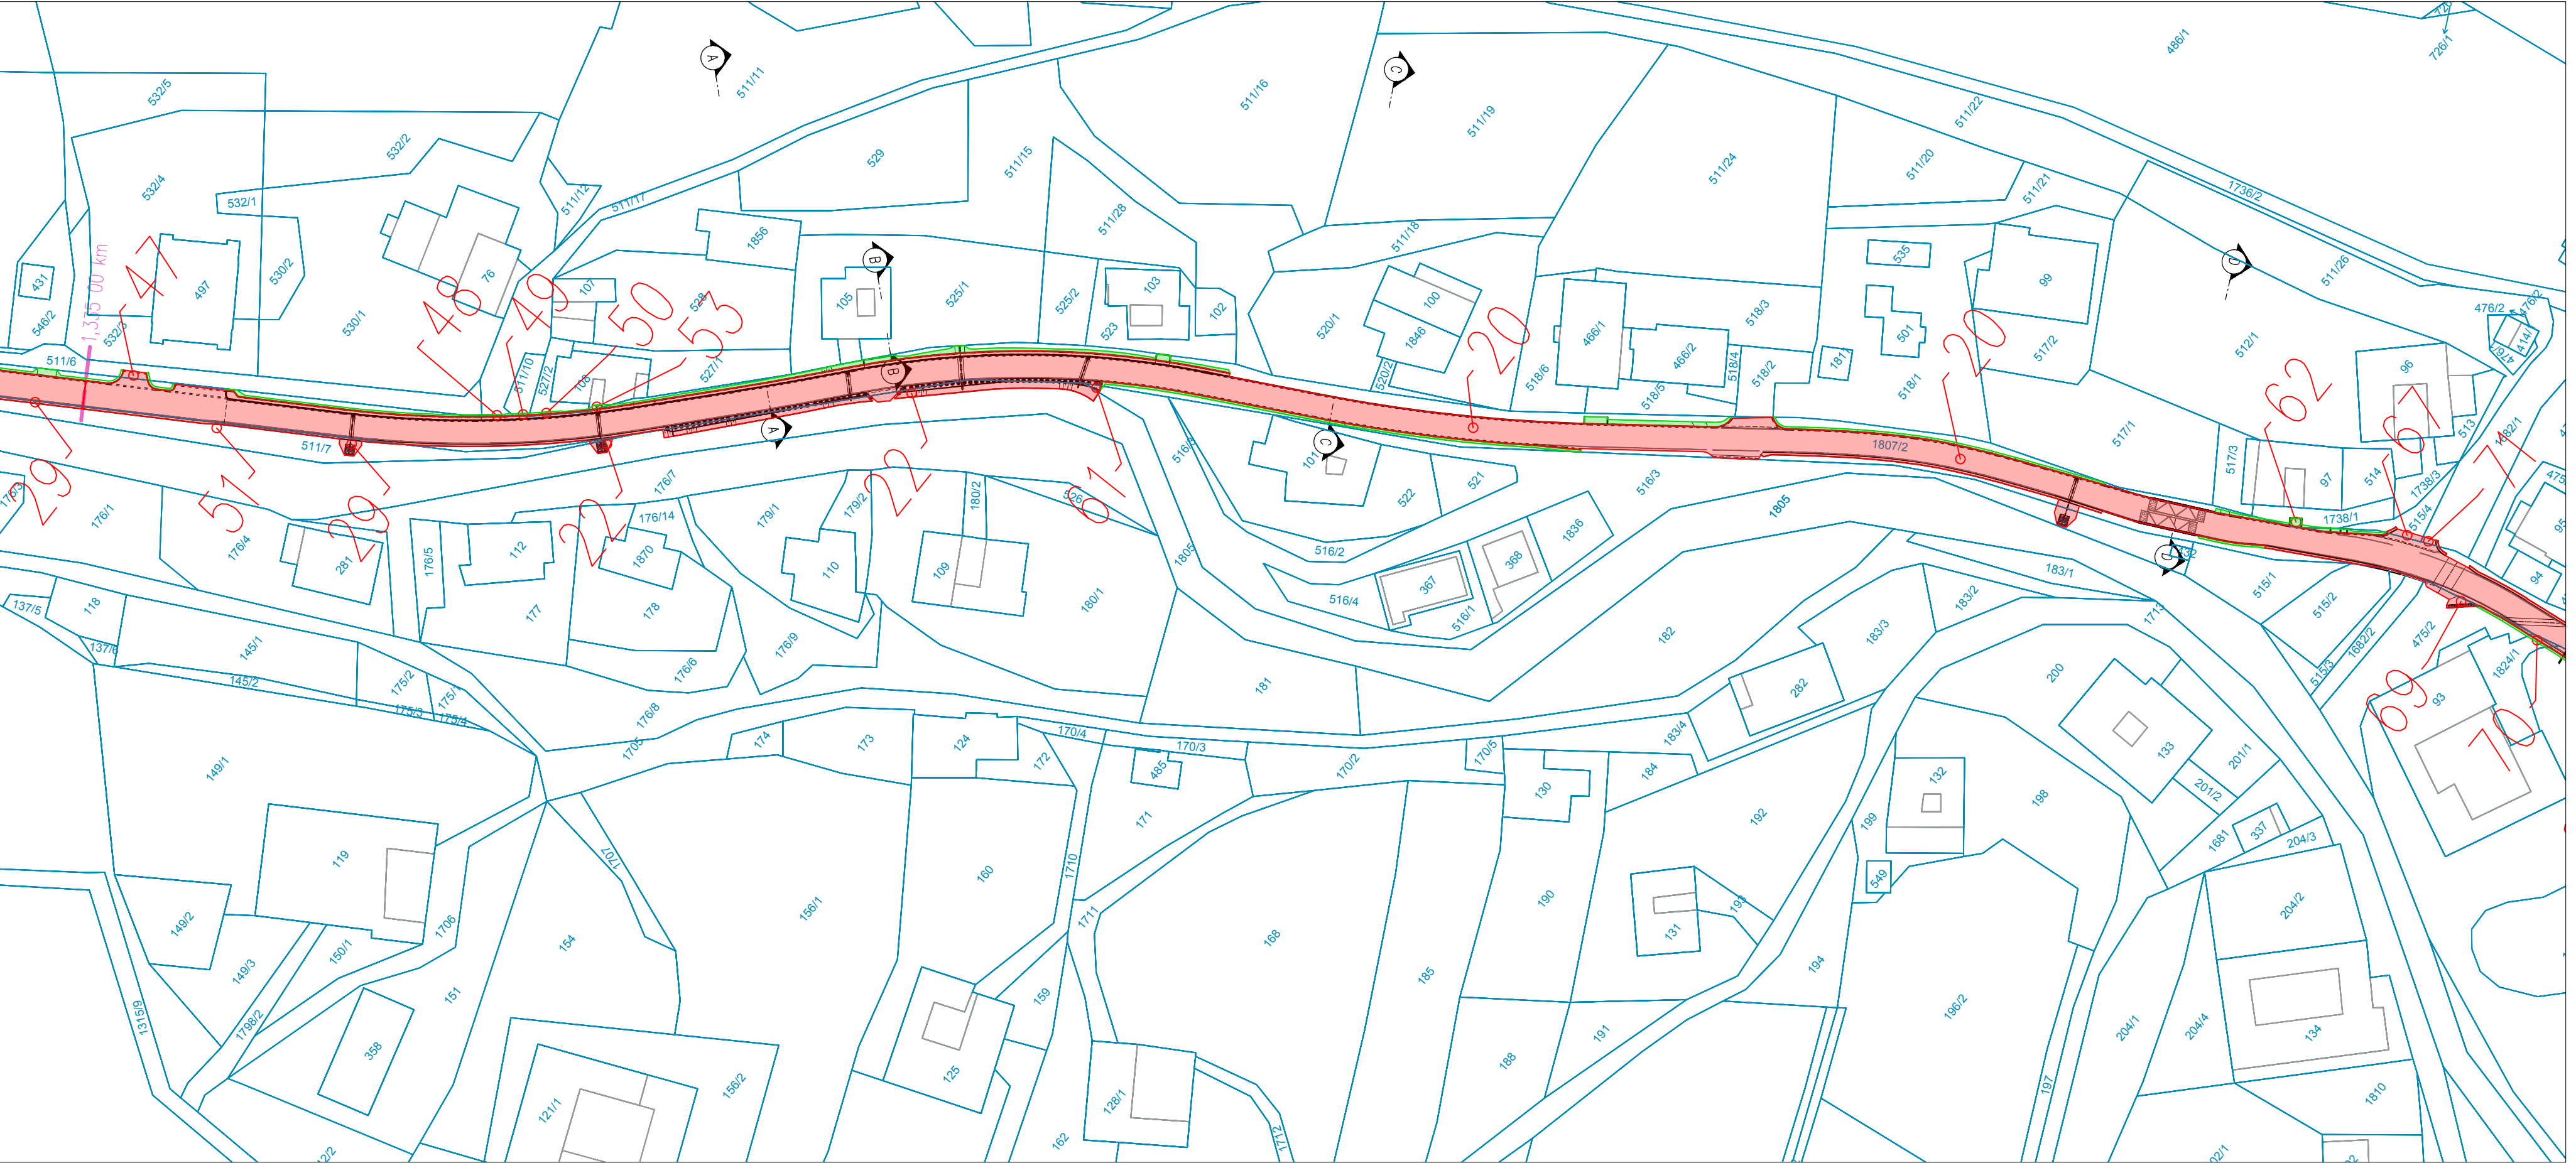

KATASTRÁLNÍ SITUAČNÍ VÝKRES 1:1000
SO 102 - VÝŘEZ 2

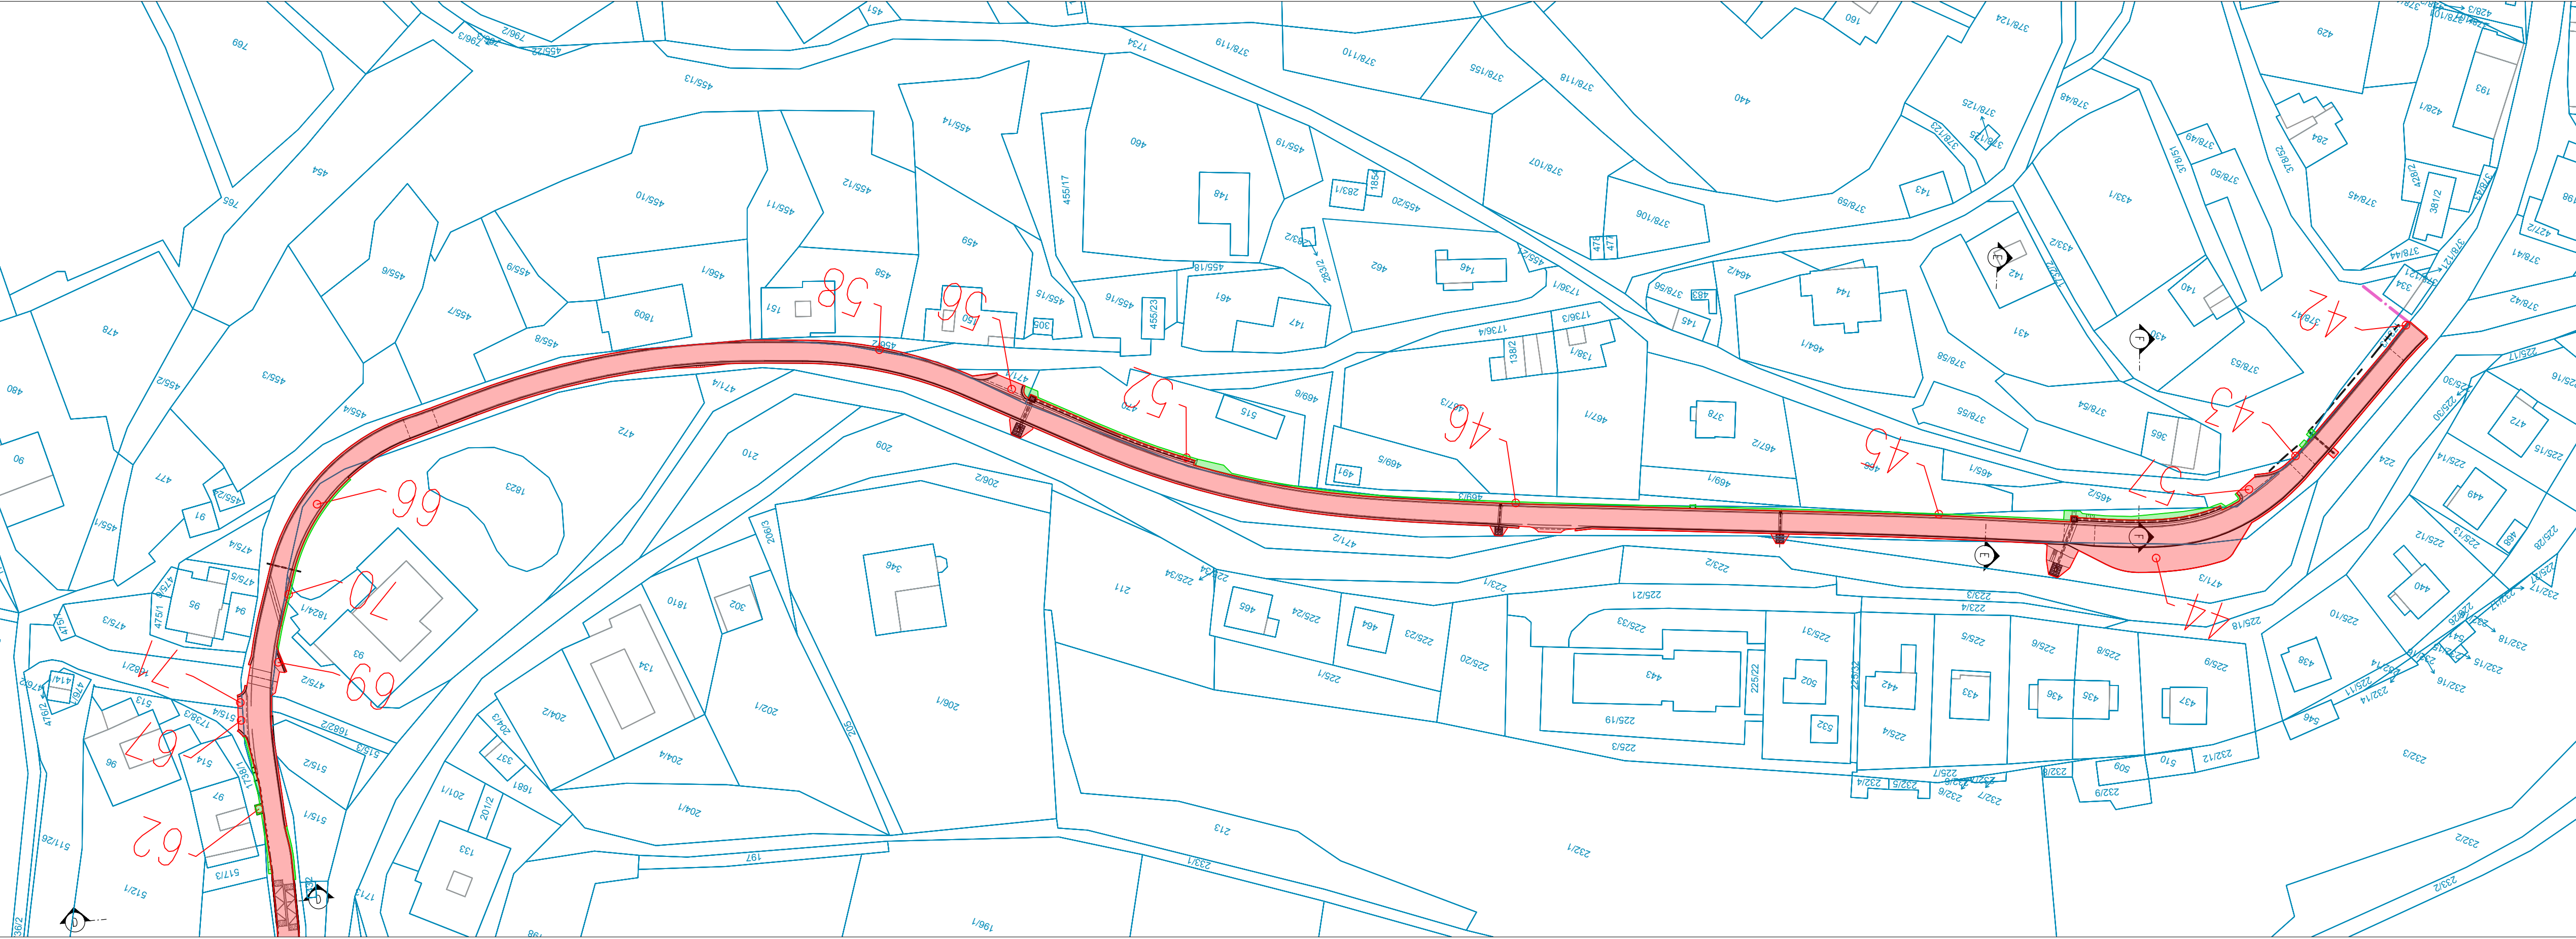

LEGENDA

zábory

- TRVALÝ zábor
- DOČASNÝ zábor

ostatní

- pořadové číslo parcely viz záborový elaborát
- katastrální hranice

Generální projektant:

PRODIN

Zpracovatel dílčí části dokumentace:

Vypracoval: Ing. Daniel Gabriel	Zodp. projektant: Ing. Michal Hornýš	Kontroloval: Ing. Michal Hornýš
Kraj: Pardubický	Traťový úsek/Obec: Trstěnice	
Investor: SÚS Pardubického kraje, Doubravice 98, 533 53 Pardubice		
Akce:		

SILNICE III/36021, III/36020, III/36023

TRSTĚNICE – 2. ETAPA

SO 102 – Komunikace III/36021 1,335 – 2,474 km

KATASTRÁLNÍ SITUAČNÍ VÝKRES – SO 102

Formát 7 A4

Datum 06/2022

Účel PDPS

Č. zakázky 3110-20-085

Změna Č. kopie

Měřítko 1:1000

Část dokumentace Č. výkresu

C 4.2