
 
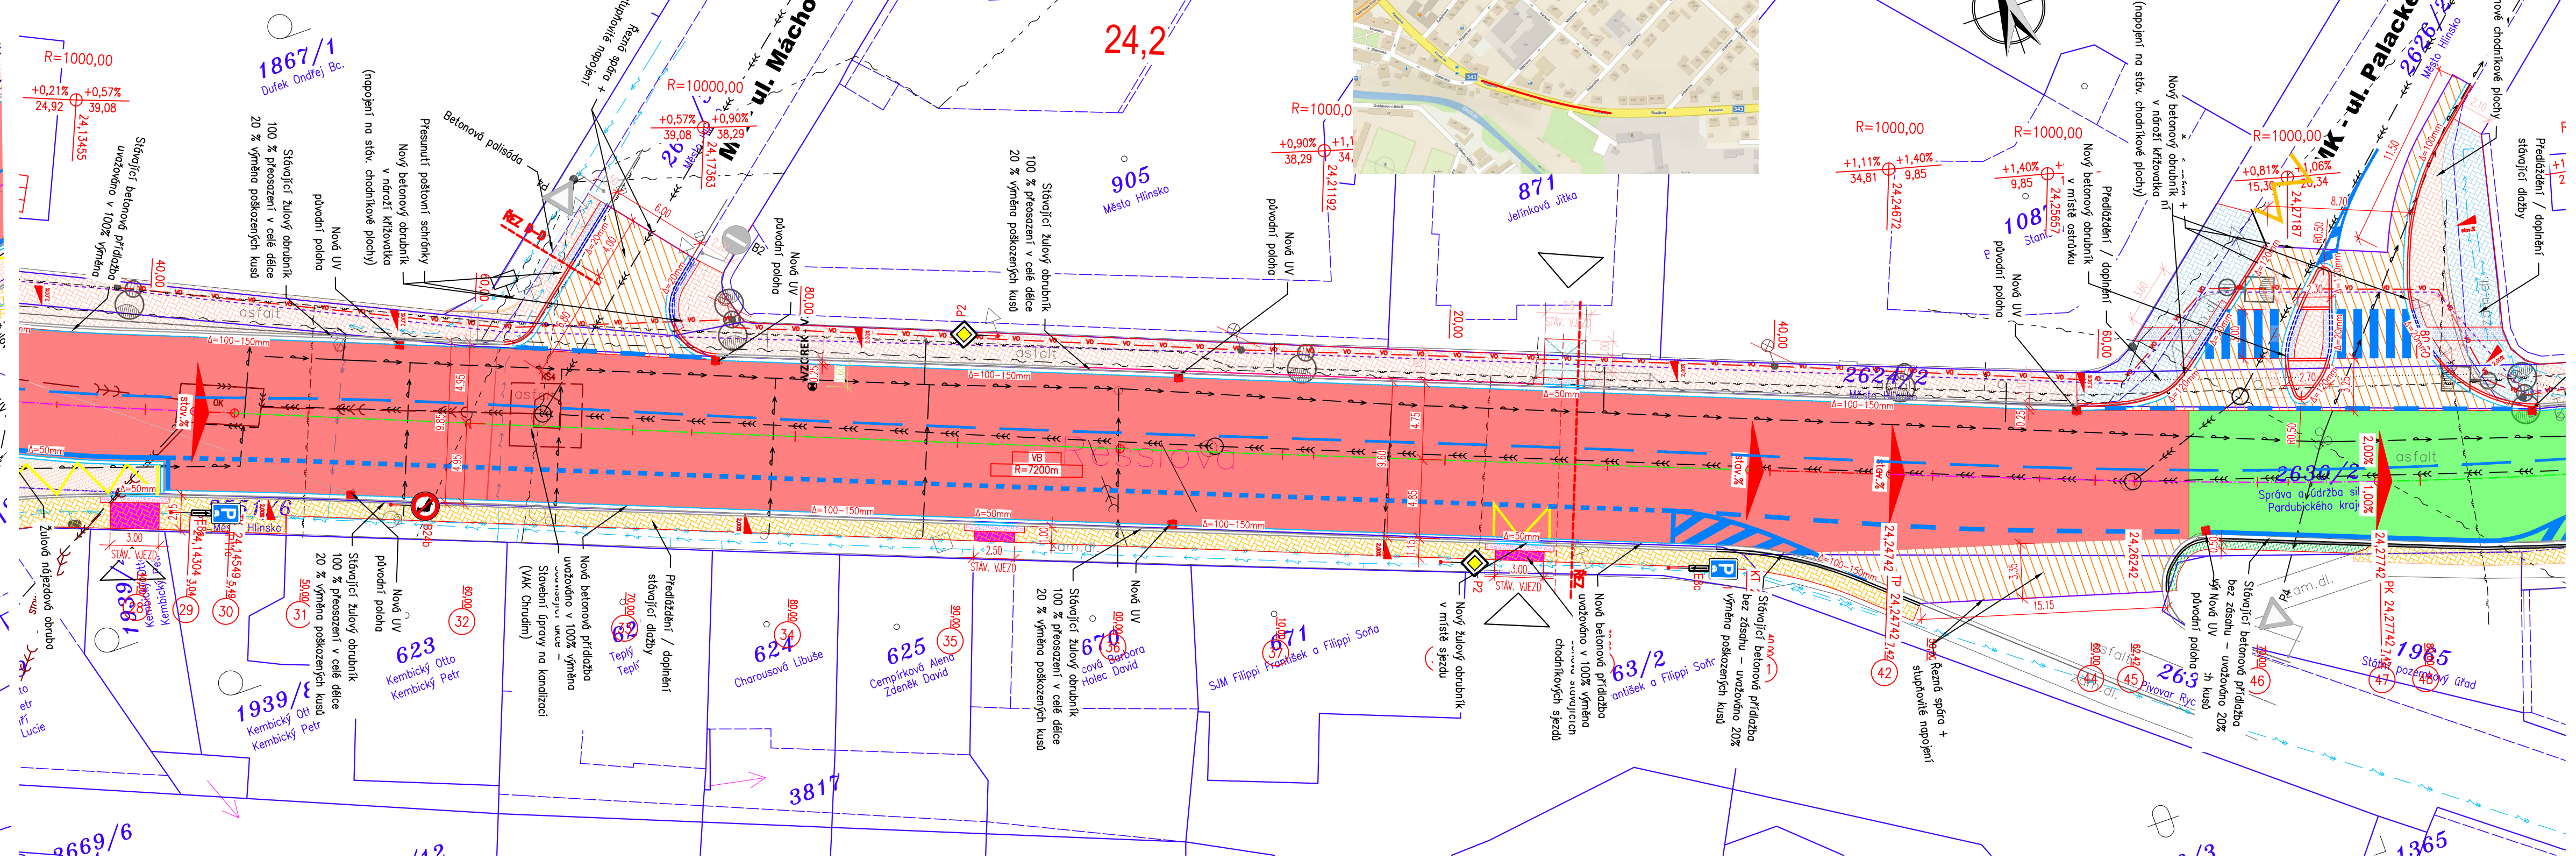


SITUACE POZEMNÍ KOMUNIKACE, M 1:250

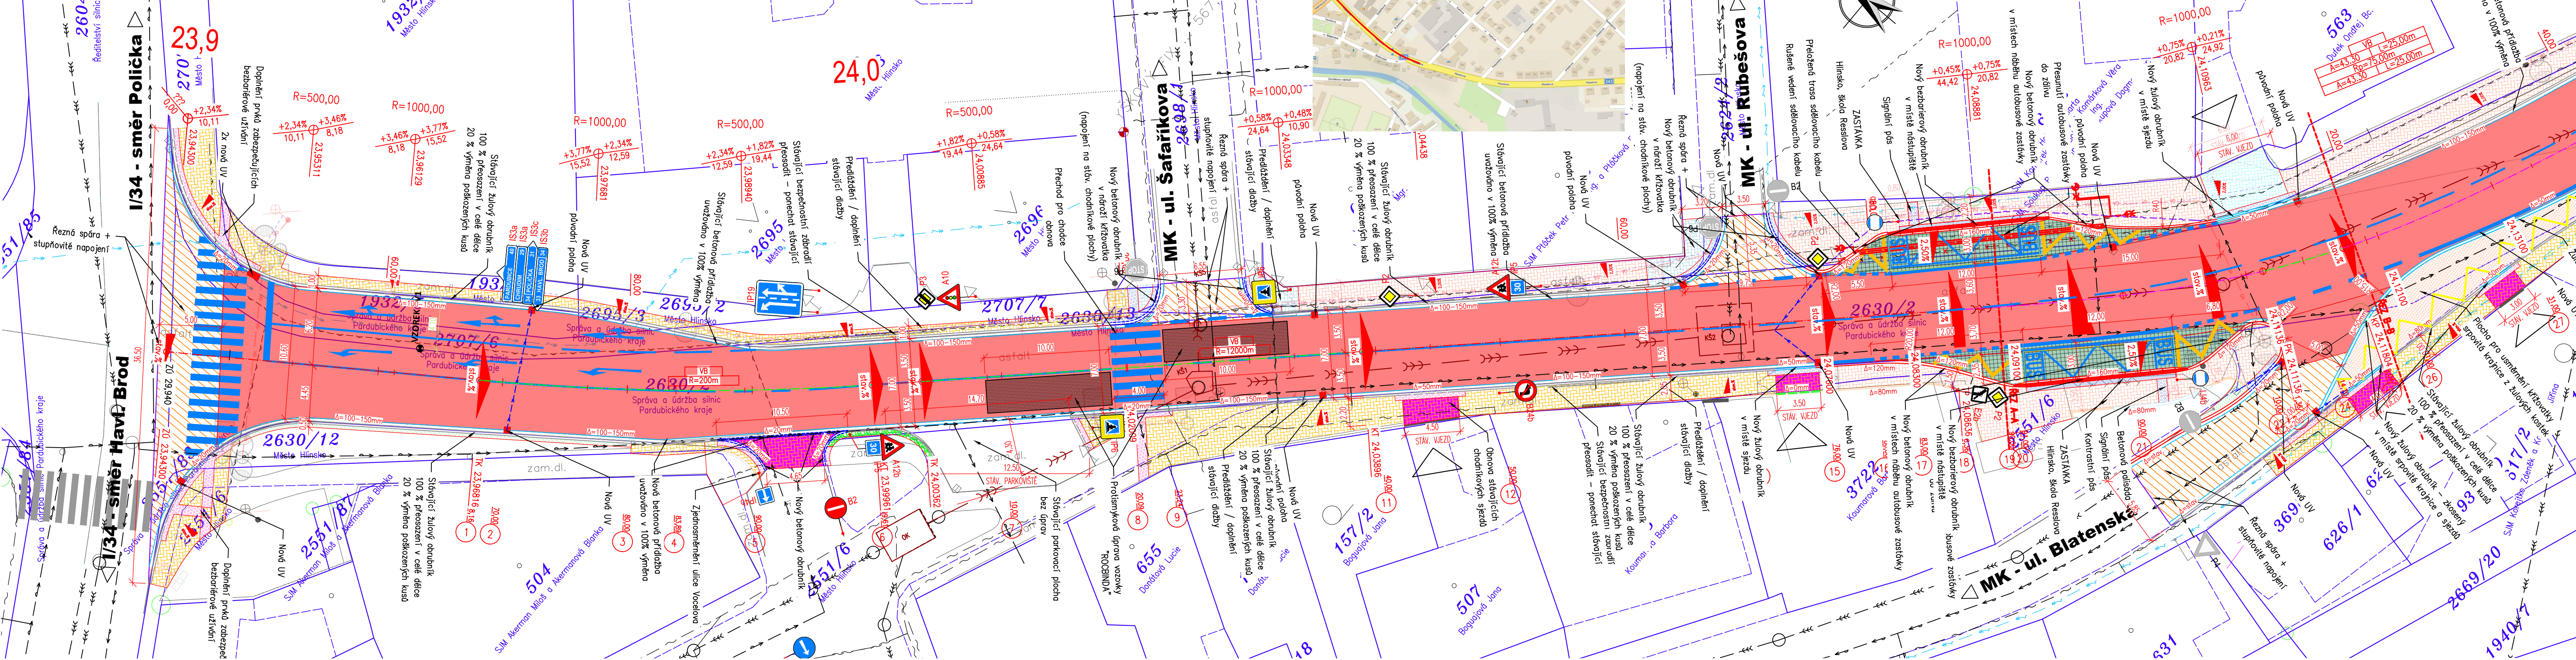

- [illegible]