

## E.7 HARMONOGRAM PRACÍ

Generální projektant:




PRODIN A.S.  
K VÁPENEC 2745  
530 02 PARDUBICE

WWW.PRODIN.CZ  
DIČ: CZ25292161  
IČO: 25292161

Zpracovatel dílčí části dokumentace:

Souřadnicový systém S-JTSK, Výškový systém Bpv

Vypracoval: Ing. Ondřej Ťupa	Zodp. projektant: Ing. Michal Hornýš	Kontroloval: Ing. Michal Hornýš		
Kraj: Pardubický	Traťový úsek/Obec: Hlinsko			
Investor Správa a údržba silnic Pardubického kraje, Město Hlinsko				
Akce: Rekonstrukce silnice II/343 Hlinsko III.etapa				
Obsah výkresu: HARMONOGRAM PRACÍ			Formát: A4	
			Datum 03/2025	
			Stupeň PD: PDPS	
			Č. zakázky 3111-21-027	
			Změna	Č. kopie
			Měřítko	
			Část dokumentace E	Č. výkresu 7

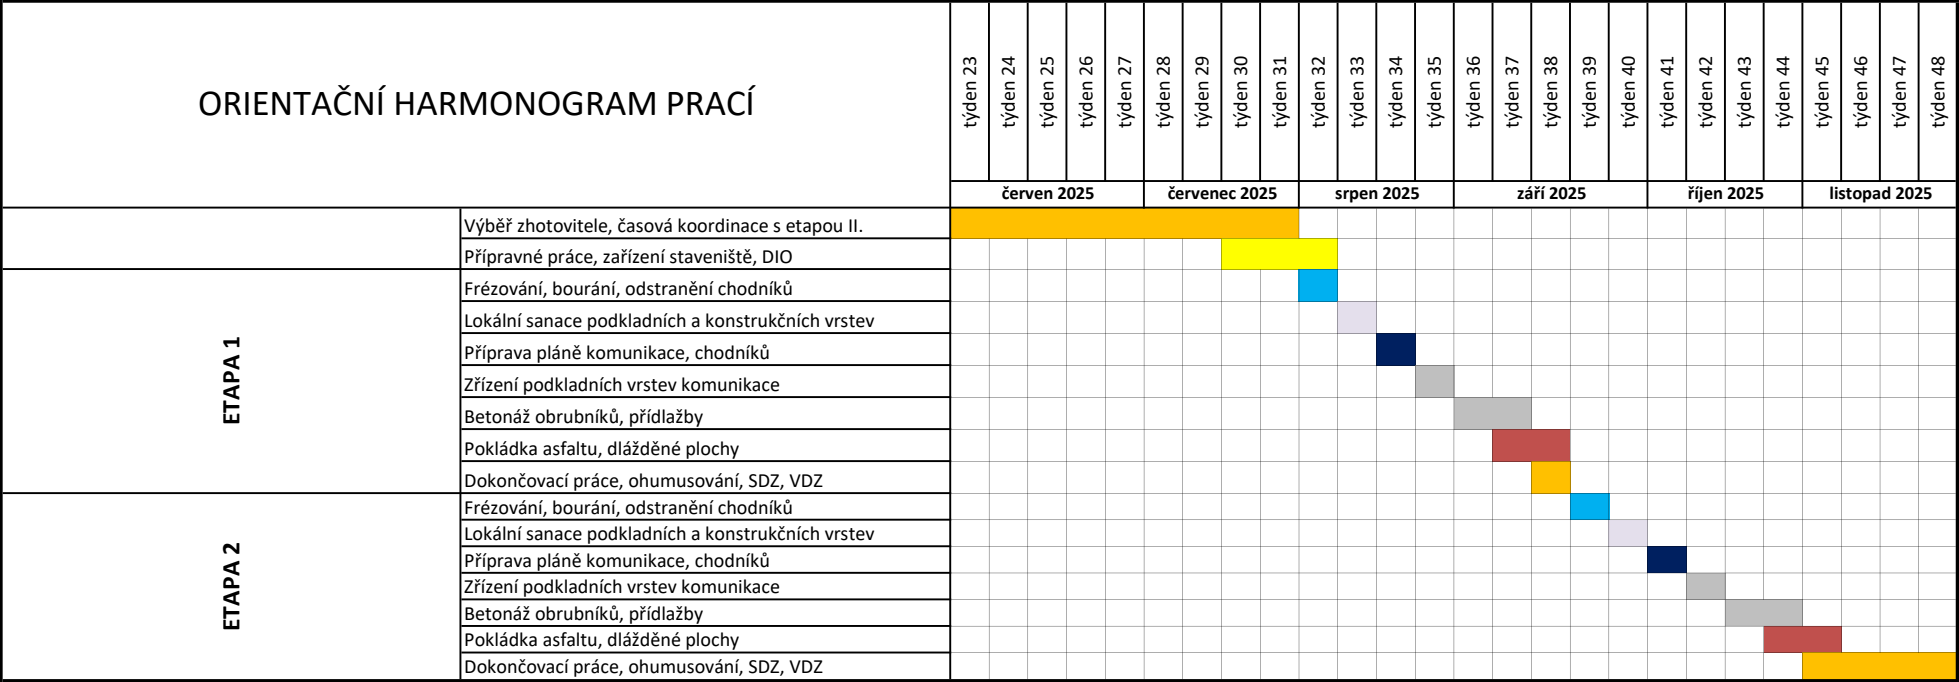

CELKOVÁ PŘEDPOKLÁDANÁ DÉLKA PROVÁDĚNÍ STAVBY JE 17 týdnů