


Q
653/2

D2 - CHODNÍK A LÁVKA

945/2

UPOSTV
PRO SRODIA
CJ

945/1

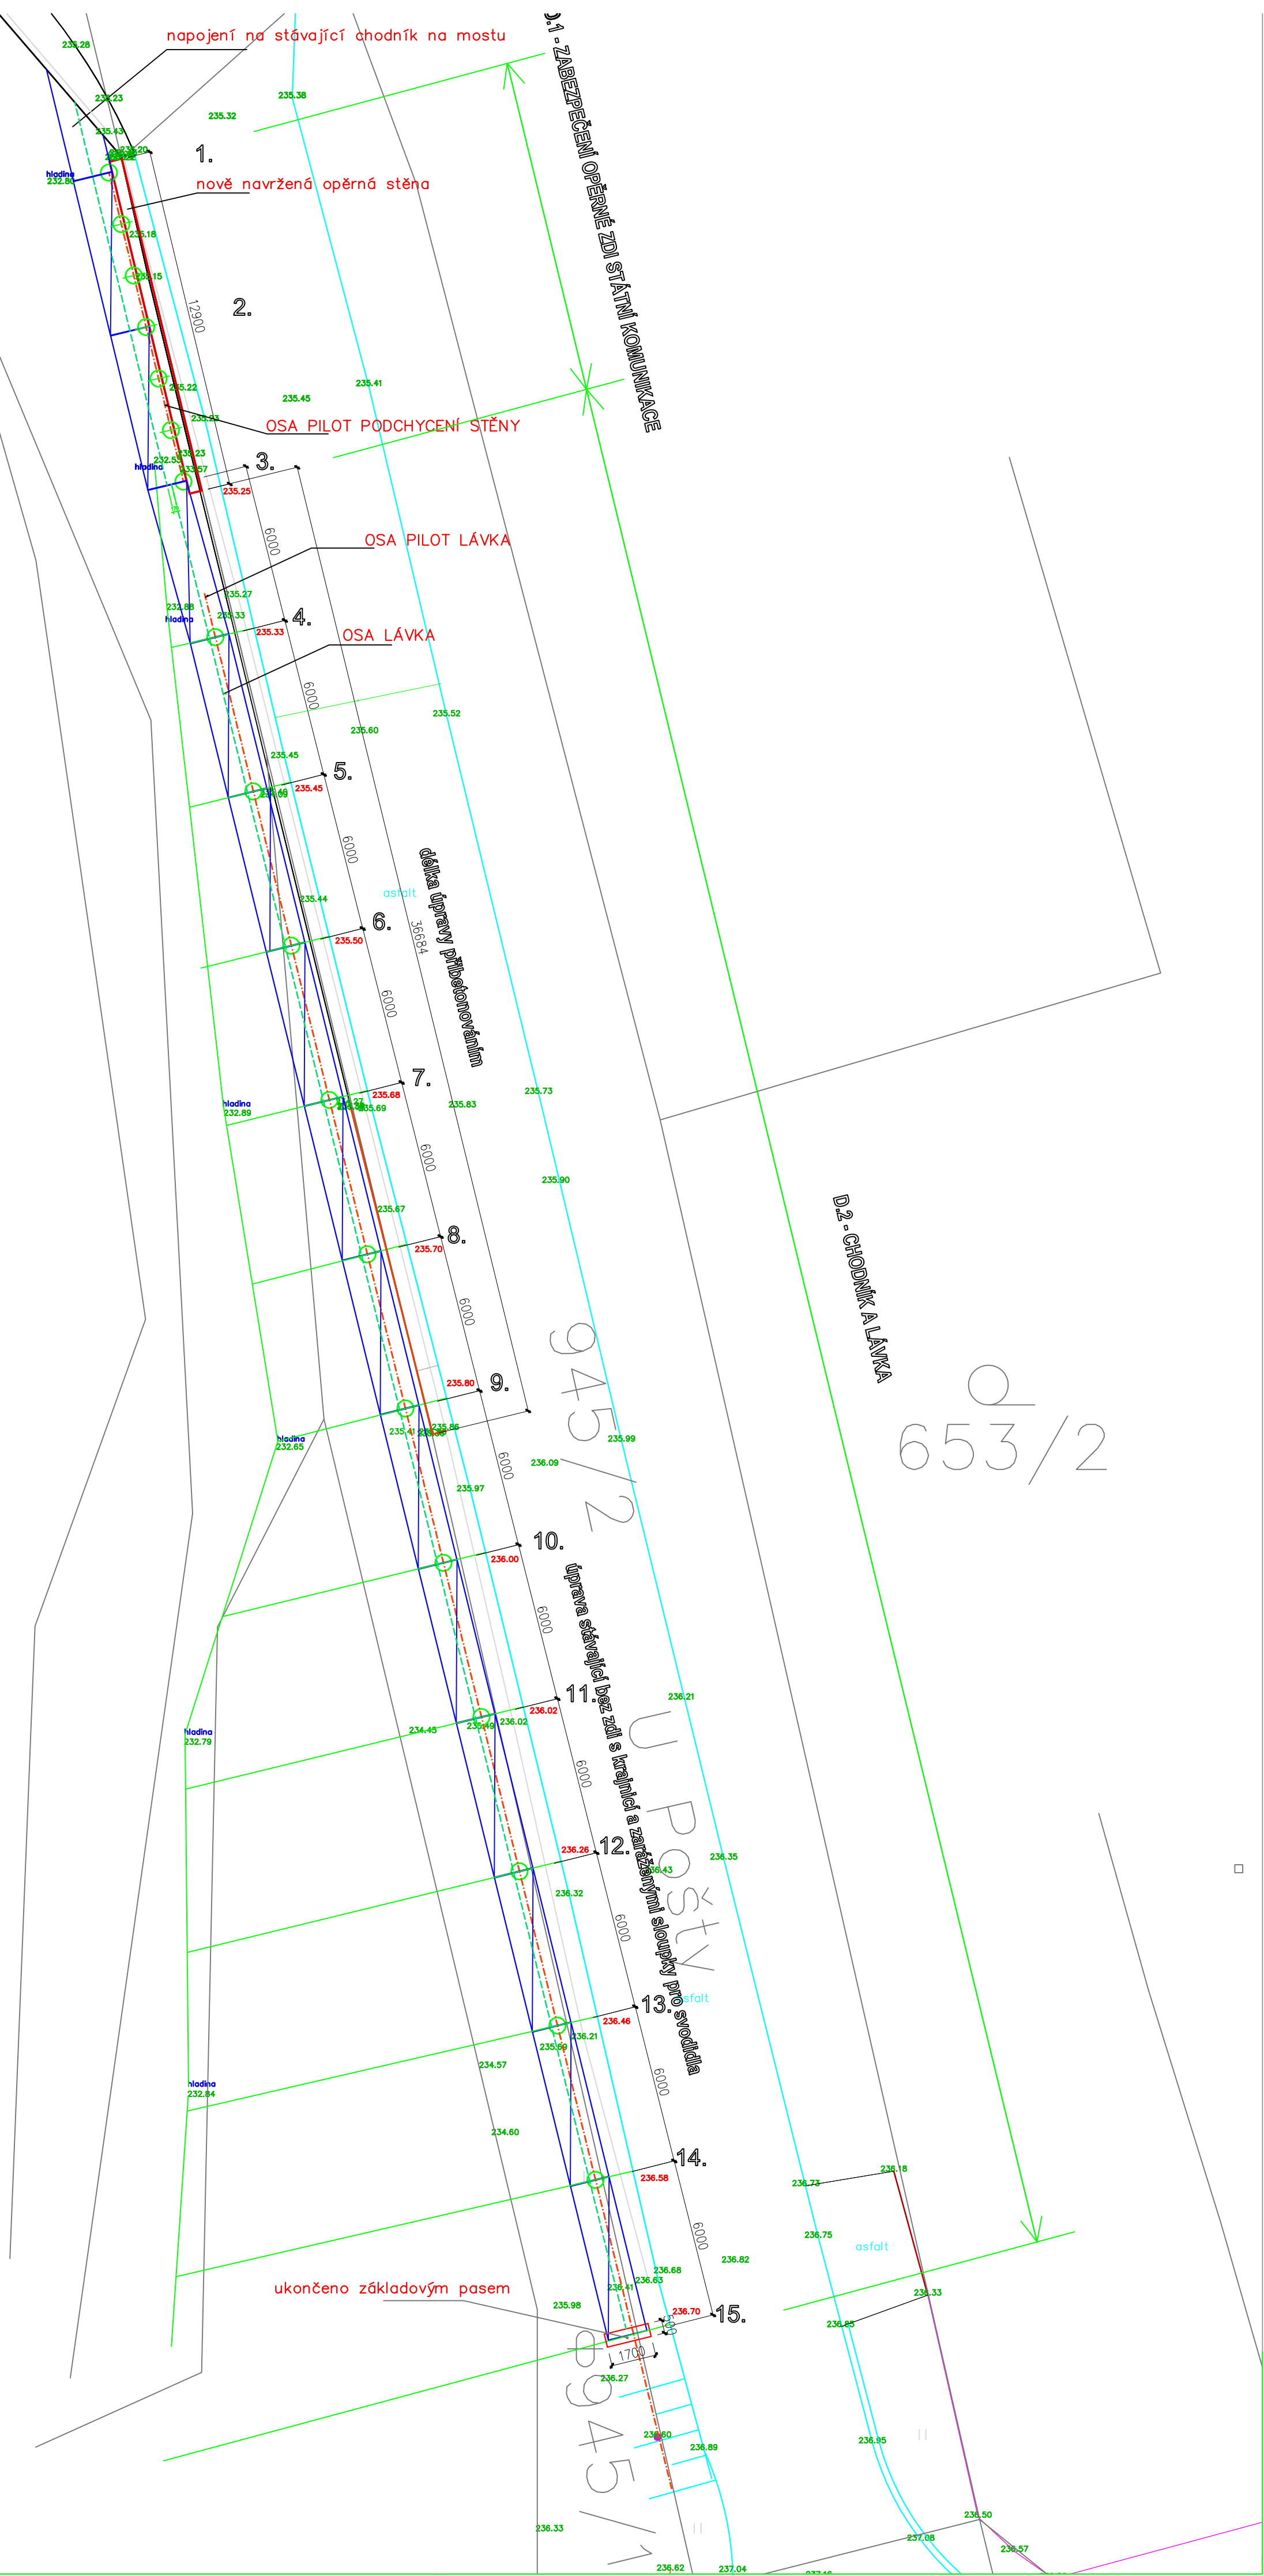

| | | | | | |
|---|--|-------------|--|-----------------------|--|
| Zadávající projektant: | | Výrobní: | | Kontrola: | |
| Ing. Jan Jirák | | | | Projekční servis | |
| | | | | Chrudim, spol. s r.o. | |
| Obec: CHOLICE | | Kraj: PRAHA | | Podstavce 001, Chudim | |
| Investor: OBEC CHOLICE | | | | Datum: | |
| | | | | 07/2021 | |
| Město stavby: KATASTRALNÍ ÚZEMÍ CHOLICE | | | | Účel: | |
| VÝSTAVBA CHODNÍKŮ, LÁVKY, SAMANĚ OPĚRNÉ | | | | Základ: Kód: | |
| ZDI V ULICI U POŠTY V CHOLICÍCH | | | | Architekt: Kód: | |
| Obec: výkres: | | | | Měřítko: | |
| CELKOVÝ SITUACNÍ VÝKRES | | | | Příloha: Kód: | |
| | | | | 1:200 | |
| | | | | 2. | |