



KOORDINAČNÍ SITUAČNÍ VÝKRES 1:250

 

- NOVĚ NAVRŽENÝ STAV :
- OSA KOMUNIKACE - PŘÍMA/PŘECHODOVÝ/SÝRNOVÝ OBLUK
 - KATASTR NEMOVITOSTÍ
 - REPROFILACE STÁVAJÍCÍHO PŘÍKOPU
 - BETONOVÁ OBRUBA 150x250x1000mm STÁVAJÍCÍ
 - BETONOVÁ OBRUBA 150x250x1000mm +10 cm NOVÁ
 - BETONOVÁ OBRUBA PŘECHODOVÁ NOVÁ
 - ŘEZANÁ SPÁRA VĚ ZALITÍ MOD. ASFALTOVOU ZÁLIVKOU
 - KÚTY - NOVÝ STAV
 - VOZOVKA - TECHNOLOGIE 1 INADVÝŠENÍ +0 cm
 - VOZOVKA - TECHNOLOGIE 2 INADVÝŠENÍ +5 cm
 - NEZPEVNĚNÁ KRAJNICE Š 0,50m - R-MAT
 - NEZPEVNĚNÝ SJEZD - FRÉZINK V TL 150mm
 - SJEZD, KŘÍŽOVATKA - ASFALTOVÝ BETON
 - SJEZD, KŘÍŽOVATKA - BETONOVÝ KRYT
 - PŘESKLADÁNÍ DLAŽBY
 - BETONOVÝ ŽLAB

PROJEKT INŽENÝRSKÝCH SÍTÍ JE ZAKLÁDÁN
DLE POKLADU, JEJICH SPRÁVOU
PŘED ZAHÁJENÍM VEŠKERÝCH STAVEBNÍCH PRACÍ
JE NUTNO NECHAT VÝKRYT INŽENÝRSKÉ SÍTĚ

- LEGENDA - INŽ. SÍTĚ CIVILNÍ STÁVAJÍCÍ:
- SILOVÉ VEDENÍ - NN (10 1 KV) - PODZ - ČEZ
 - SILOVÉ VEDENÍ - NN (10 1 KV) - NADZ - ČEZ
 - SILOVÉ VEDENÍ - VN (10 35 KV) - NADZ - ČEZ
 - PLYNOVODNÍ ŘAD - STL - GASNET
 - SČELOVACÍ KABEL - CETIN - ZAMĚŘENÁ POLOHA
 - SČELOVACÍ KABEL - CETIN - NADZEMNÍ SÍŤ
 - SČELOVACÍ KABEL - CETIN - NEPROVOZOVANÉ
 - VODOVODNÍ ŘAD - VHOS

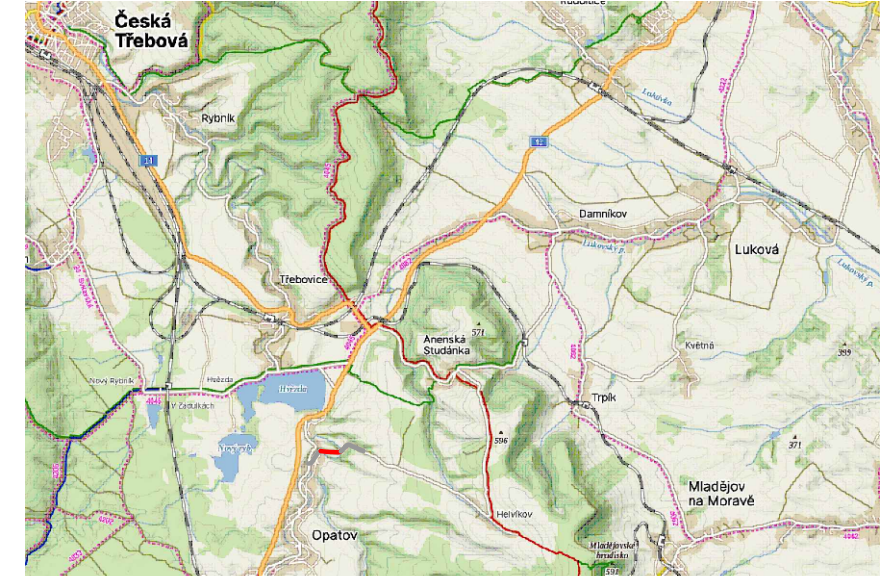

Stavebník/investor:	Správa a údržba silnic Pardubického kraje Dobruška 98, 533 53 Pardubice IČ: 00085031	
Zástupce investora:	Ing. Jiří Synek, jiri.synek@suspk.cz	

Generální projektant:	PRODIN a.s. K Vápence 2745, 530 02 Pardubice T: +420 702 186 806 IČO: 252 92 161 E: martin.hudec@prodin.cz	
Hlavní projektant (HIP):	Bc. Martin Hudec	Souřadný systém: S-JTSK, B.p.v. 1:0=0,000 m.n.m.

Název stavby/akce:	III/36813 OPATOV - HELVIKOV, OPRAVA SILNICE			Zakázka:	31/25/4014.208	
Místo stavby:	Opatov, Pardubický kraj k. ú. Opatov v Čechách [711454]			Datum:	05/2025	
Název části:	C. SITUAČNÍ VÝKRESY			Stupeň dokumentace:	PDPS	
Název objektu:				Označení části:	C	
Odpovědný projektant:	Bc. Martin Hudec [0602865]			Označení objektu:		
Zpracovatel přílohy:	Bc. Martin Hudec			Formát:	1680x297 mm	
Název přílohy:	KOORDINAČNÍ SITUAČNÍ VÝKRES KM 0,340 - 0,700			Měřítko:	1:250	
				Číslo přílohy:	2.2	
				Č.p.č.:		