

křižovatka s II/358, Perálec >

SKLONOVÉ POMĚR

KLÍČOVÉ BODY VÝŠKOVÉHO ŘEŠENÍ ZMĚNA PŘÍČNÉHO SKLONU


KÓTY NIVELET


KÓTY TERÉN

KÓTY PODKLAD

SRUVNAVACI ROVIN

THE BODY SMEROVEHO RESEN

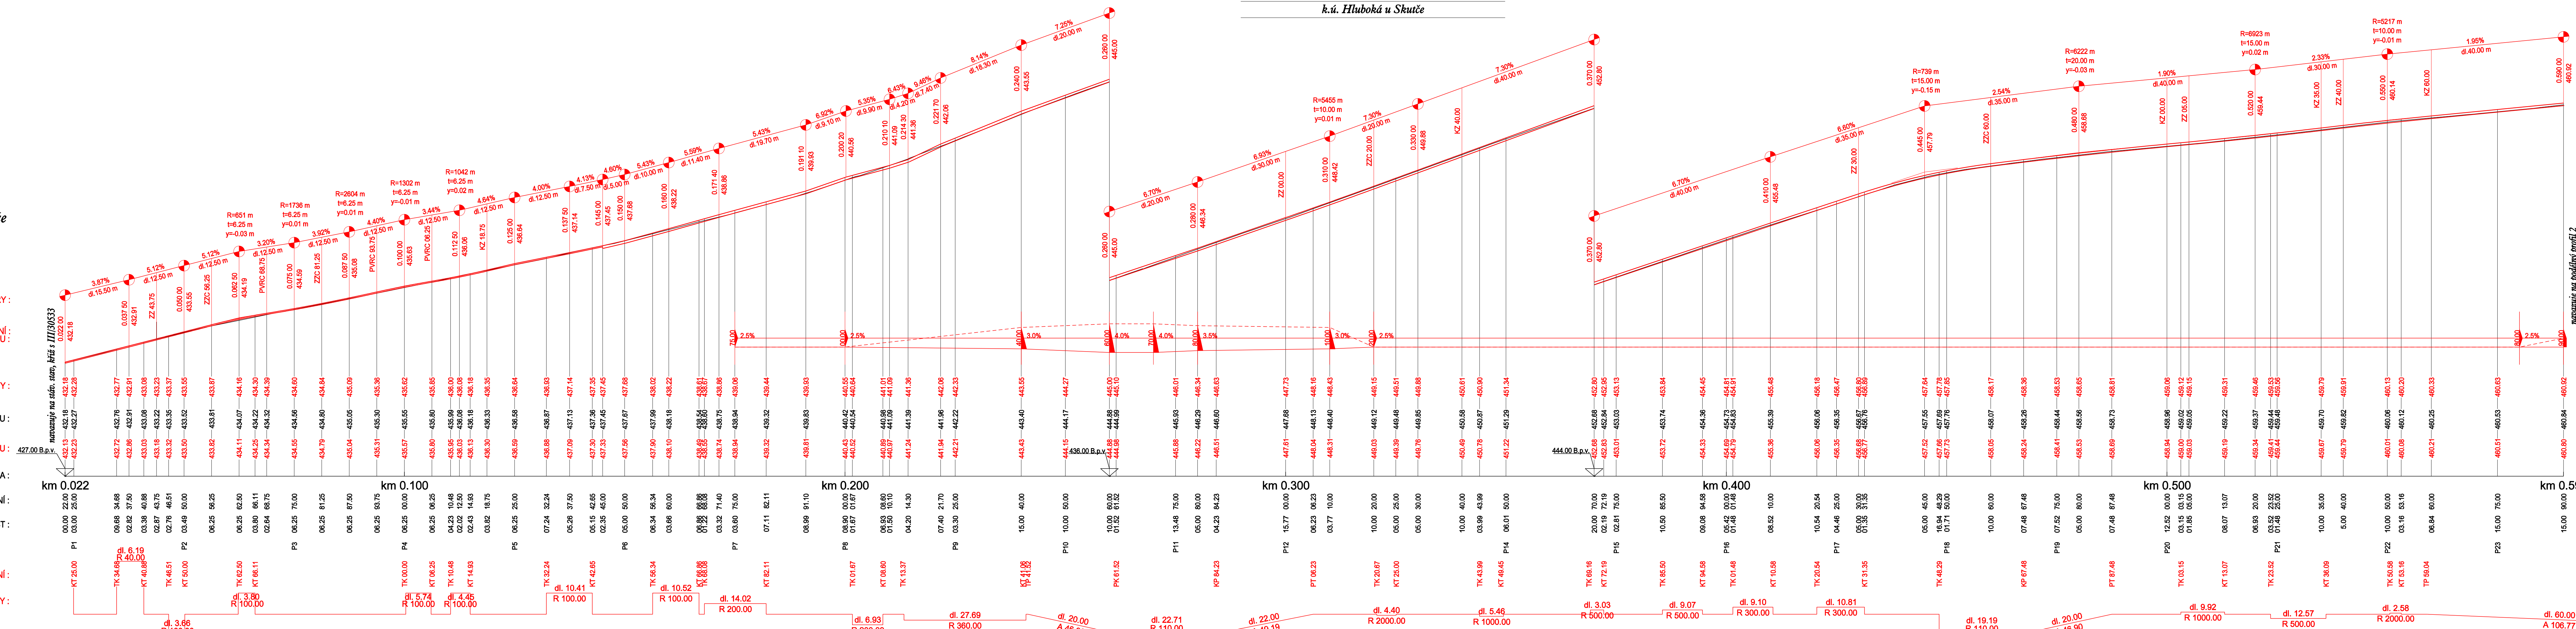

ZPRACOVAL		ZODPOVĚDNÝ PROJEKTANT		INDESING s.r.o. Jezbořice 110 PSČ 53002 email : indesign@email.cz mobil : 777886899 IČO 268 76 035
Tomáš Sojka		Ing. Jiří Šejnoha		
				
OKRES	Chrudim	KAT. ÚZ.	Hluboká, Hnevočnice, Perálec	
INVESTOR	Pardubický kraj - SÚS Pardubického kraje			
III/305 32 Hluboká – křiž. II/358 Perálec				DRUH PROJEKTU FORMÁT DATUM ČÍSLO ZAKÁZKY MĚŘÍTKO 1:500/ 1:100
PODÉLNÝ PROFIL 1				PDPS 7 A4 červen 2025 202504 Č. PŘÍLOHY D.1.2.2