



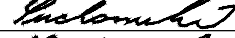
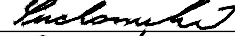

PŘEHLEDNÁ SITUACE  
M 1:10 000

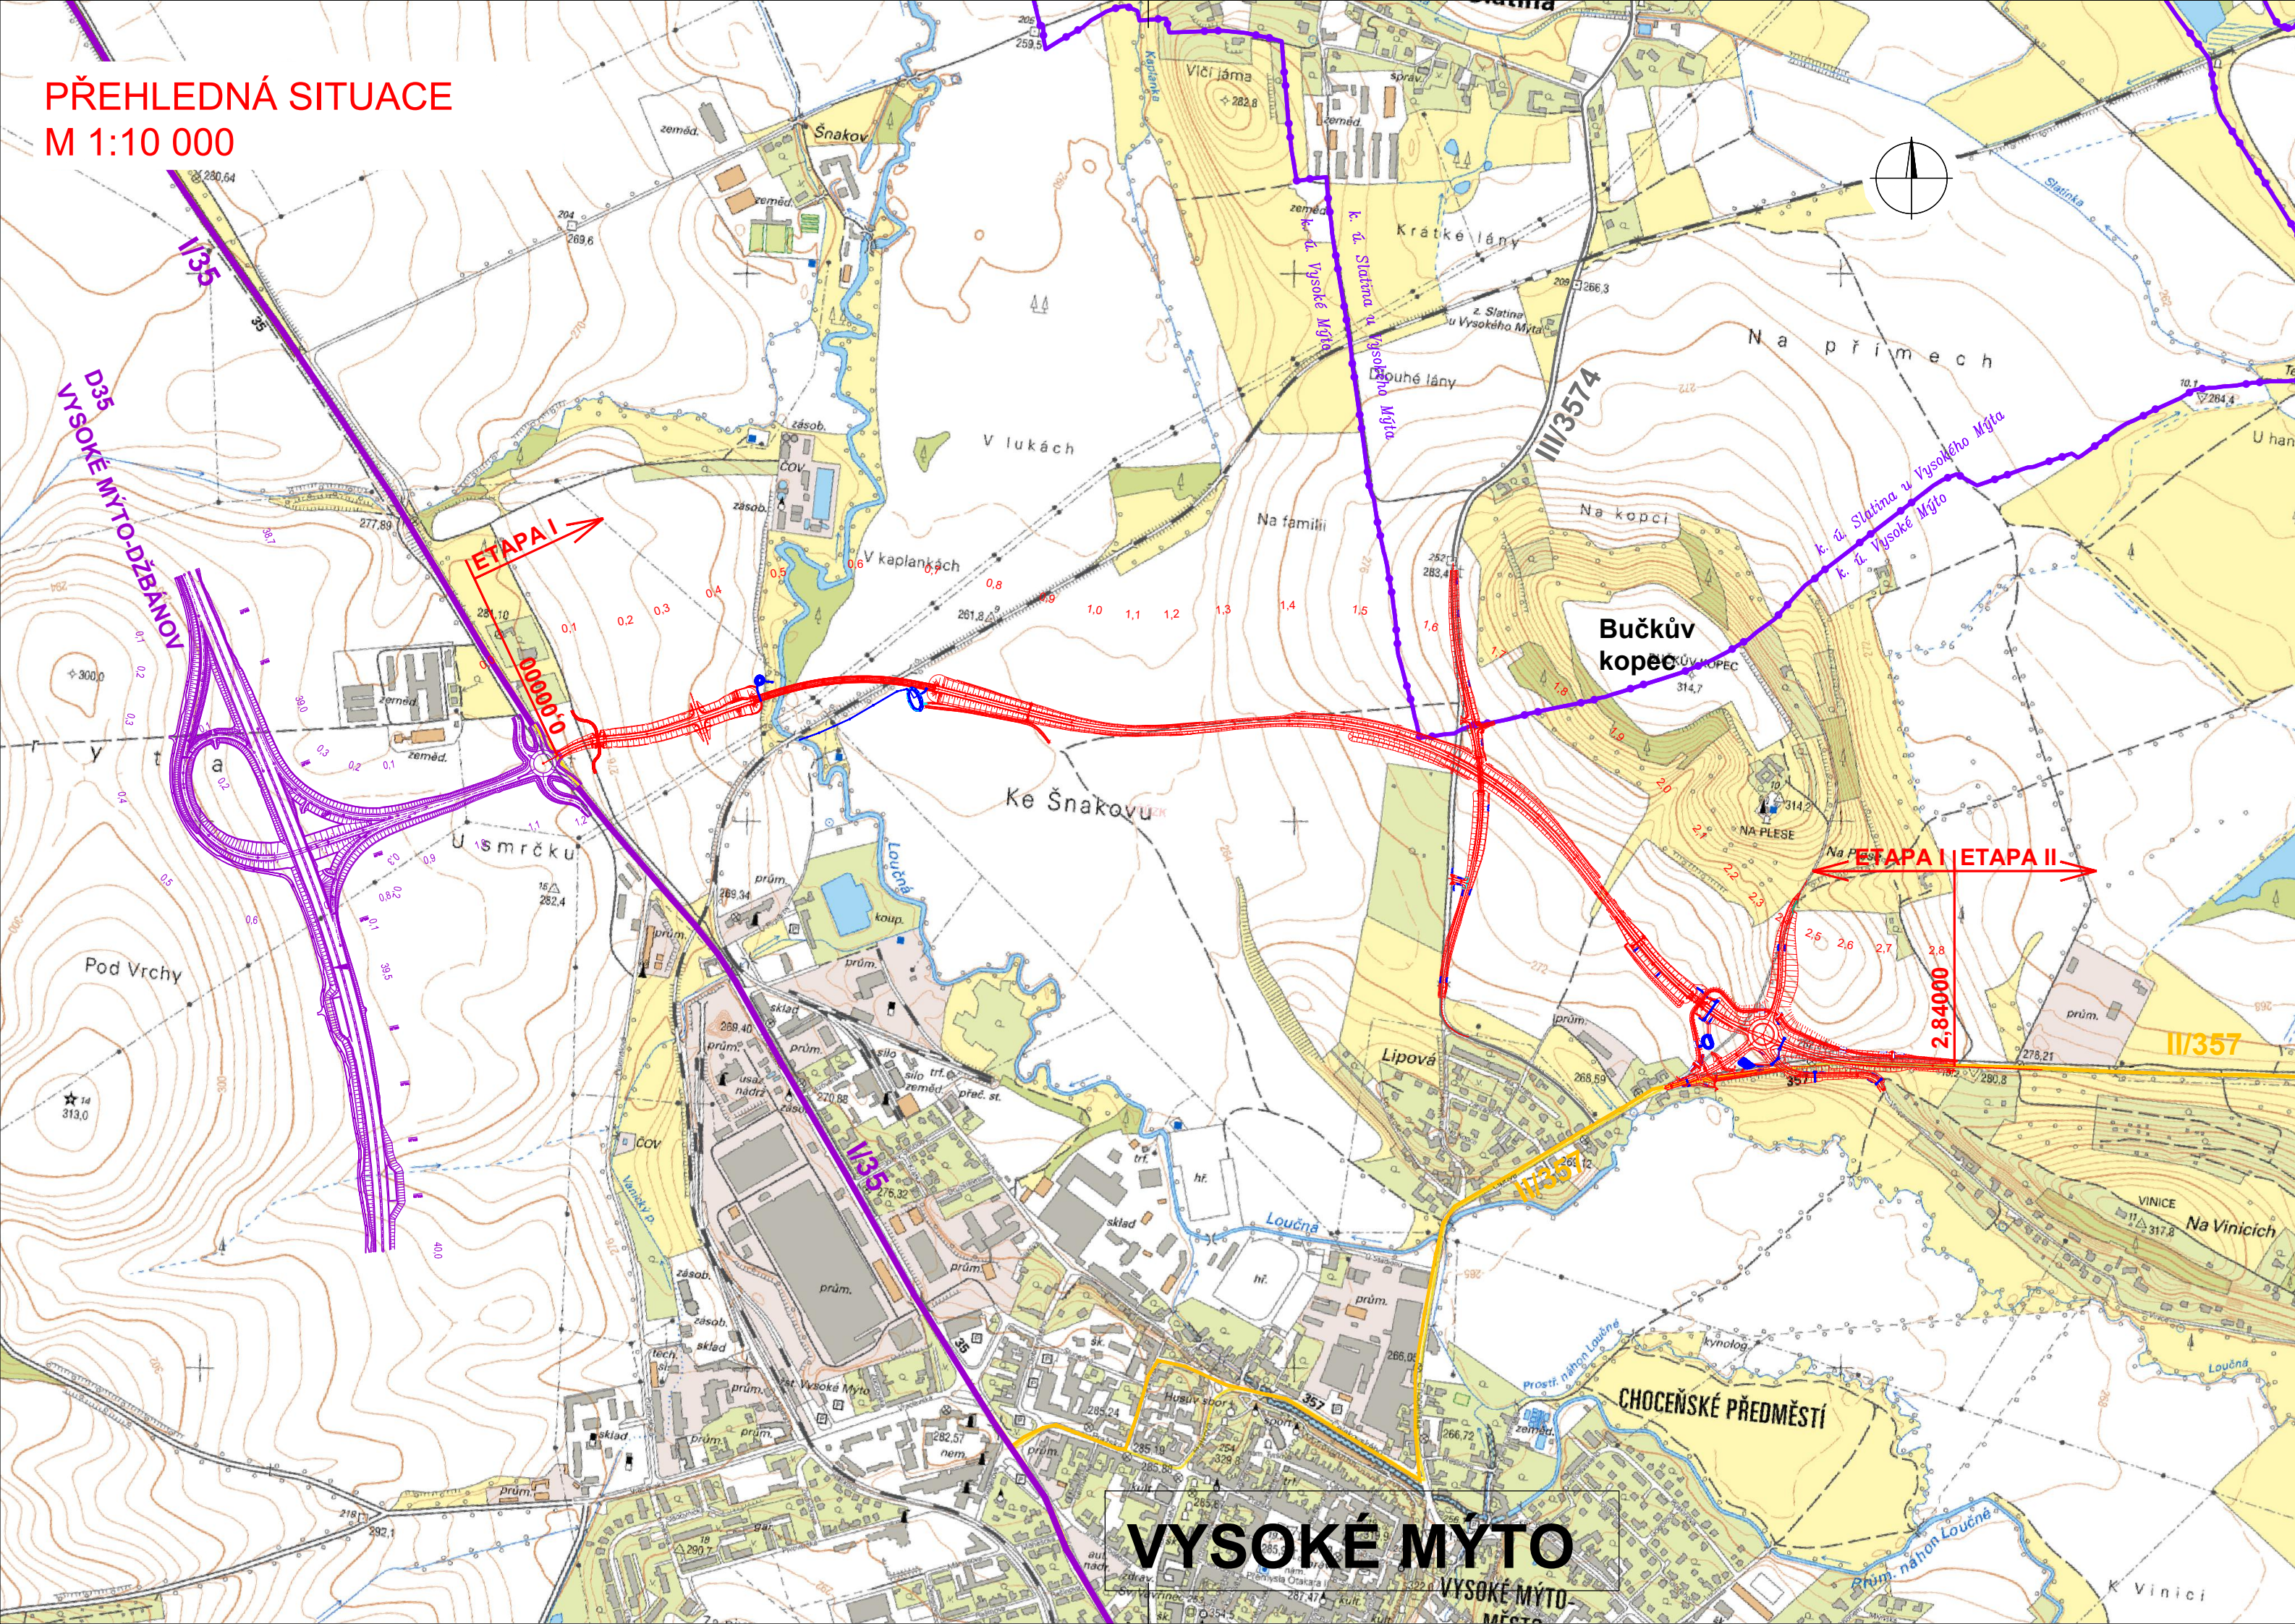

- LEGENDA:
- STÁVAJÍCÍ SILNICE I.TŘÍDY
  - STÁVAJÍCÍ SILNICE II.TŘÍDY
  - STÁVAJÍCÍ SILNICE III.TŘÍDY
  - HRANICE KAT. ÚZEMÍ

INVESTOR	Správa a údržba silnic Pardubického kraje	
AKCE	Doubravice 98, 533 53 Pardubice Napojení II/312 na D35 MÚK Vysoké Mýto – západ, I. PD pro ZAV	

ZHOTOVITEL:	HBH PROJEKT spol. s.r.o.	
Adresa:	Kabátňikova 5, 602 00 Brno	
Hlavní inženýr projektu:	Ing. Jitka Suchomelová	
Číslo zhotovitele:	2025/0581	

Souřadnicový systém S–JTSK, Výškový systém Bpv			 <div>Projektová kancelář pro dopravní a inženýrské stavby p o b o č k a P r a h a Michelská 18/12a, 140 00 PRAHA 4</div>
ZODPOVĚDNÝ PROJEKTANT	Ing. Jitka Suchomelová		
VYPRACOVAL	Ing. Jitka Suchomelová		
KONTROLOVAL	Ing. Michaela Rybová		
KRAJ: PARDUBICKÝ			
KÚ: VYSOKÉ MÝTO, SLATINA U VYSOKÉHO MÝTA			
NÁZEV OBJEKTU/ČÁSTI: NAPOJENÍ SILNICE II/312 NA D35 MÚK VYSOKÉ MÝTO–ZÁPAD, I. PD PRO ZAV  SKRÝVKY A KÁCENÍ ZELENĚ PRO ZAV			DATUM ČERVEN 2025
			FORMÁT 3 x A4
			MĚŘITKO 1 : 10 000
			ÚČEL PD
			ČÍS. ZAKÁZKY 2025/0581
NÁZEV PŘÍLOHY:  Přehledná situace			ČÍS. SOUPRAVY ČÍS. PŘÍLOHY 2