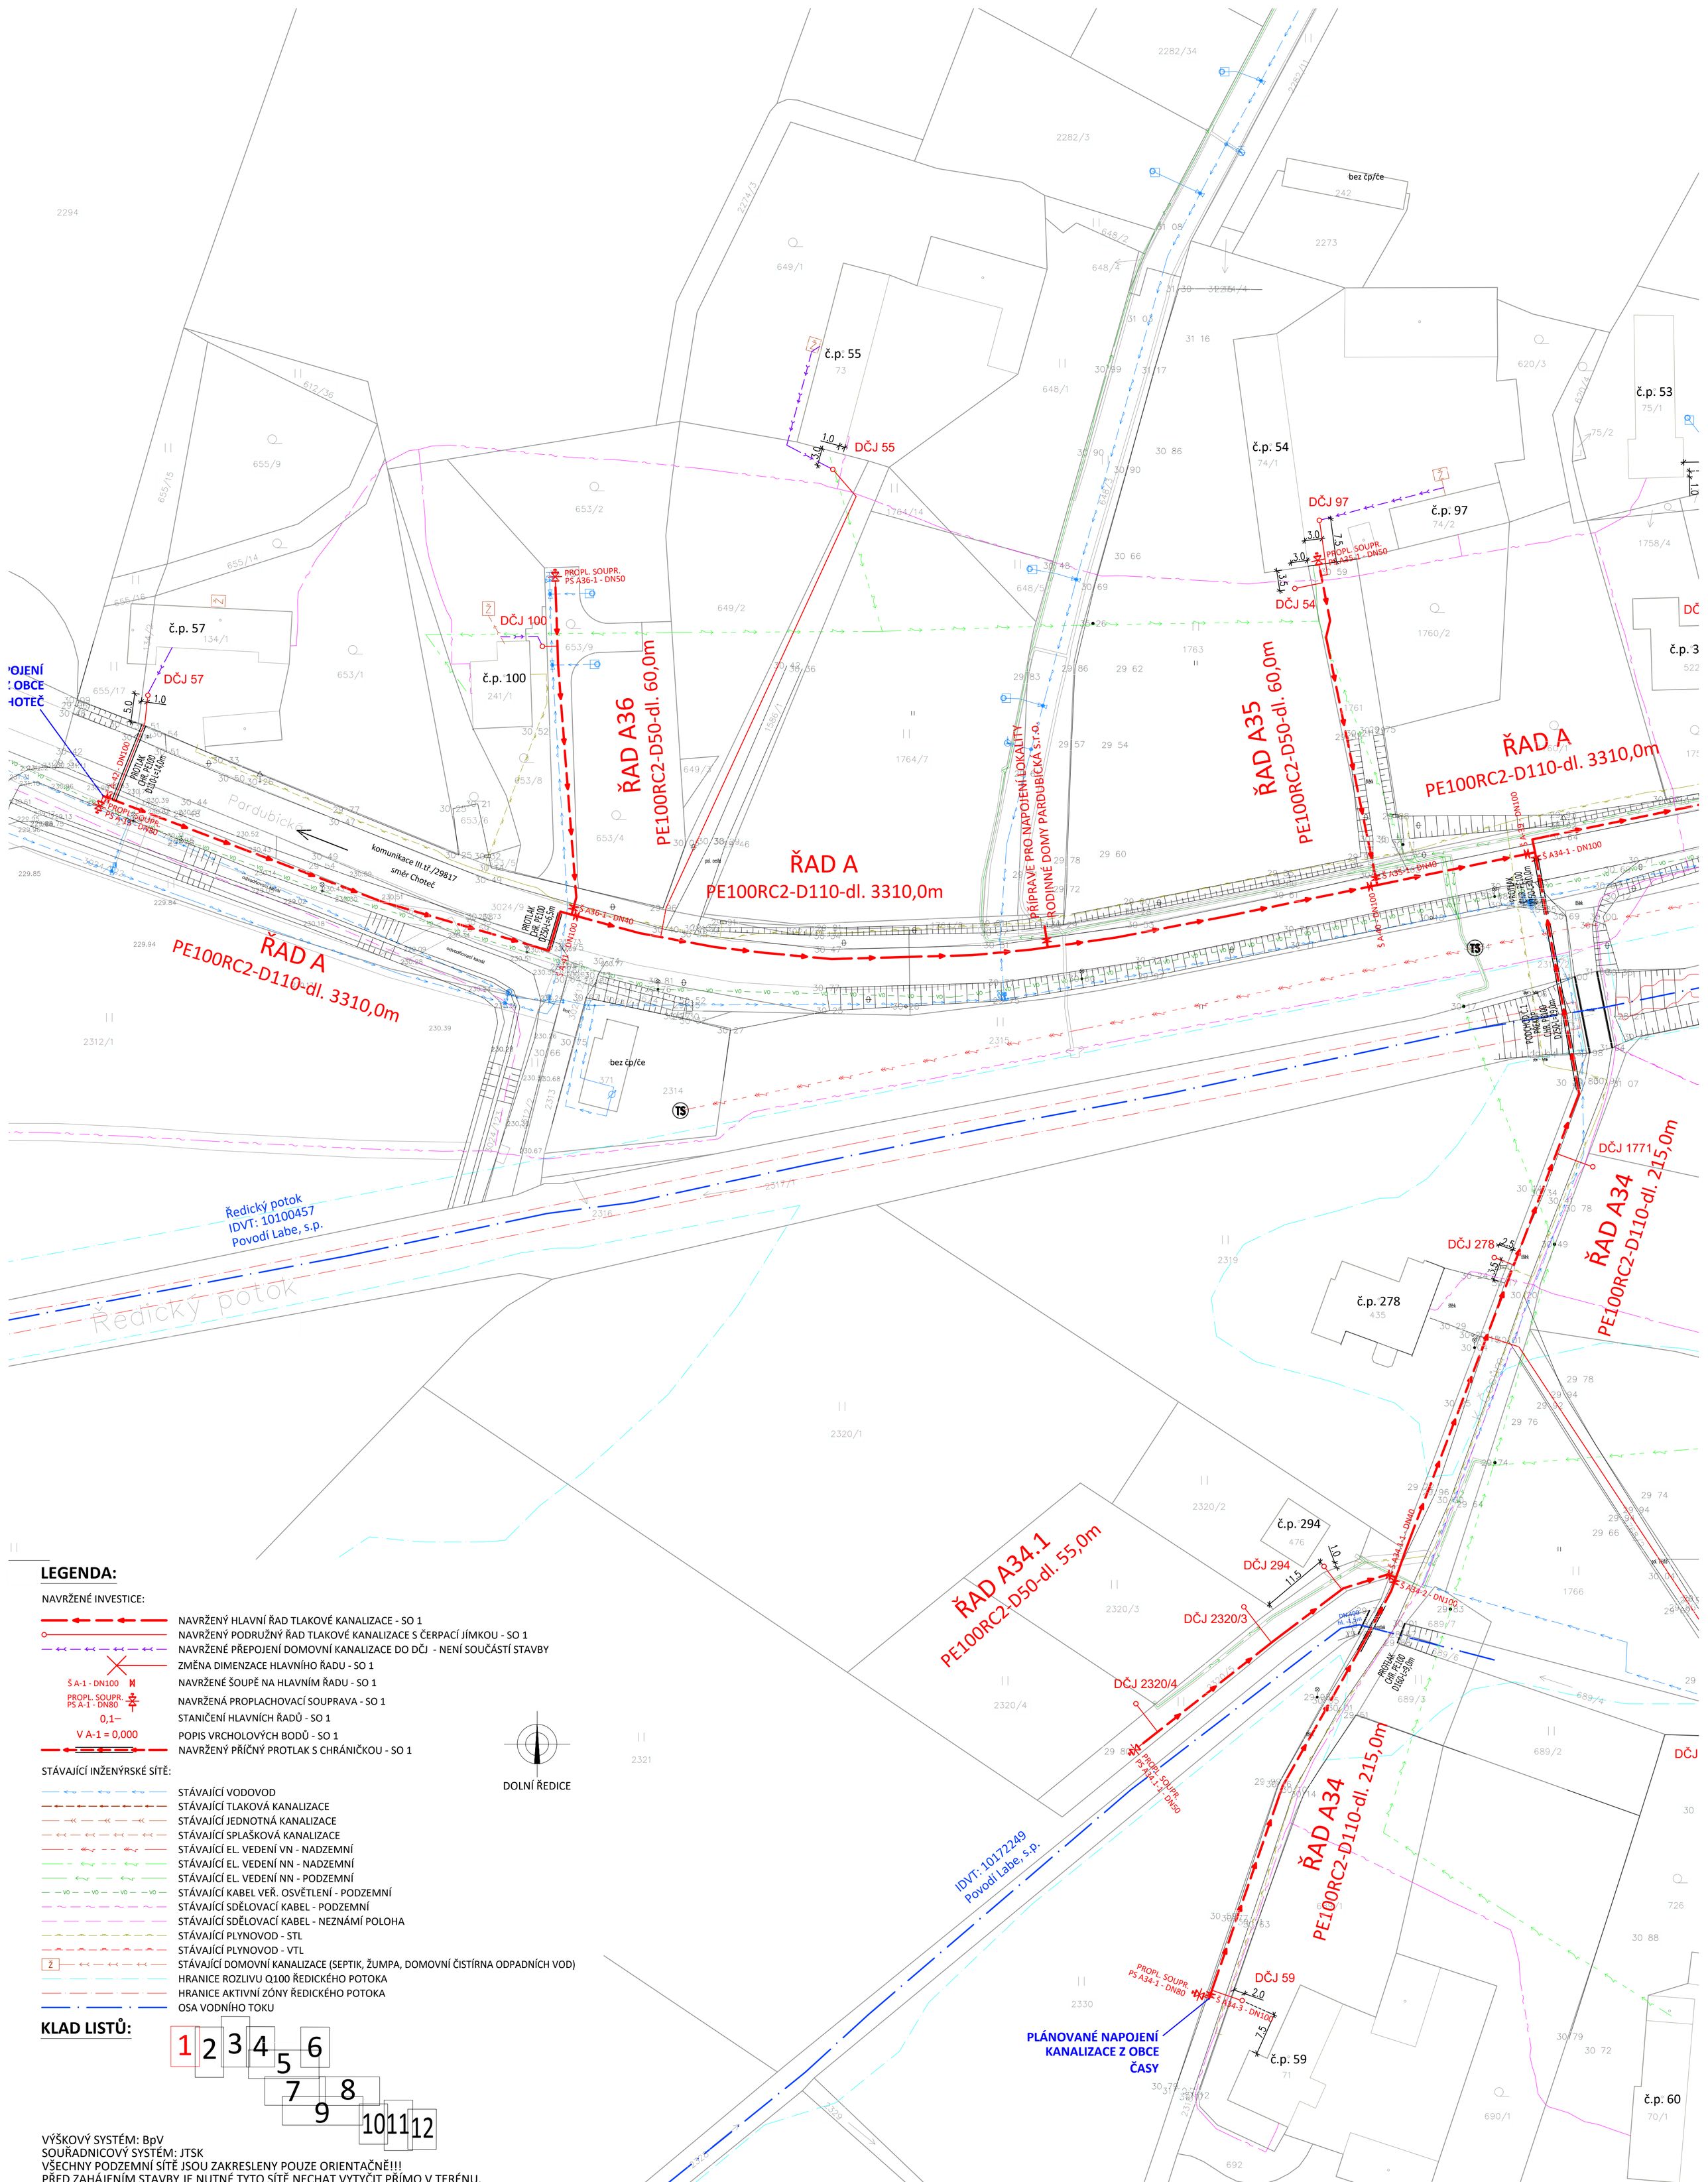

LEGENDA:

NAVRŽENÉ INVESTICE:

- NAVRŽENÝ HLAVNÍ ŘAD TLAKOVÉ KANALIZACE - SO 1
- NAVRŽENÝ PODRUŽNÝ ŘAD TLAKOVÉ KANALIZACE S ČERPACÍ JÍMKOU - SO 1
- NAVRŽENÉ PŘEPOJENÍ DOMOVNÍ KANALIZACE DO DČJ - NENÍ SOUČÁSTÍ STAVBY
- ZMĚNA DIMENZACE HLAVNÍHO ŘADU - SO 1
- Š A-1 - DN100 — NAVRŽENÉ ŠOUPĚ NA HLAVNÍM ŘADU - SO 1
- PROPL. SOUPR. PS A-1 - DN80 — NAVRŽENÁ PROPLACHOVACÍ SOUPRAVA - SO 1
- 0,1– — STANIČENÍ HLAVNÍCH ŘADŮ - SO 1
- V A-1 = 0,000 — POPIS VRCHOLOVÝCH BODŮ - SO 1
- NAVRŽENÝ PŘÍČNÝ PROTLAK S CHRÁNIČKOU - SO 1

STÁVAJÍCÍ INŽENÝRSKÉ SÍTĚ:

- STÁVAJÍCÍ VODOVOD
- STÁVAJÍCÍ TLAKOVÁ KANALIZACE
- STÁVAJÍCÍ JEDNOTNÁ KANALIZACE
- STÁVAJÍCÍ SPLAŠKOVÁ KANALIZACE
- STÁVAJÍCÍ EL. VEDENÍ VN - NADZEMNÍ
- STÁVAJÍCÍ EL. VEDENÍ NN - NADZEMNÍ
- STÁVAJÍCÍ EL. VEDENÍ NN - PODZEMNÍ
- VO — STÁVAJÍCÍ KABEL VEŘ. OSVĚTLENÍ - PODZEMNÍ
- STÁVAJÍCÍ SDĚLOVACÍ KABEL - PODZEMNÍ
- STÁVAJÍCÍ SDĚLOVACÍ KABEL - NEZNÁMÍ POLOHA
- STÁVAJÍCÍ PLYNOVOD - STL
- STÁVAJÍCÍ PLYNOVOD - VTL
- Ž — STÁVAJÍCÍ DOMOVNÍ KANALIZACE (SEPTIK, ŽUMPA, DOMOVNÍ ČISTÍRNA ODPADNÍCH VOD)
- HRANICE ROZLIVU Q100 ŘEDICKÉHO POTOKA
- HRANICE AKTIVNÍ ZÓNY ŘEDICKÉHO POTOKA
- OSA VODNÍHO TOKU

KLAD LISTŮ:

VÝŠKOVÝ SYSTÉM: BpV
SOUŘADNICOVÝ SYSTÉM: JTSK
VŠECHNY PODZEMNÍ SÍTĚ JSOU ZAKRESLENY POUZE ORIENTAČNĚ!!!
PŘED ZAHÁJENÍM STAVBY JE NUTNÉ TYTO SÍTĚ NECHAT VYTYČIT PŘÍMO V TERÉNU.
V SITUACI NEJSOU ZAKRESLENY PŘÍPOJKY INŽ.SÍTÍ K JEDNOTLIVÝM NEMOVITOSTEM.

Zodpovědný projektant:	Vypracoval:	Technická kontrola:	RECPROJEKT s.r.o. Fáblovka 404, Pardubice IČ 260 14 327, tel. 776 709 092 www.recprojekt.cz
Ing. Jan Falta	Jan Vávra	Jan Šejnoha, DiS.	
Kraj: Pardubický	Obec: Dolní Ředice		
Investor: Obec Dolní Ředice, Holická 210, 533 75 Dolní Ředice			

SPLAŠKOVÁ TLAKOVÁ KANALIZACE OBCE DOLNÍ ŘEDICE	Stupeň	DSP
	Datum	11/2022
	Formát	9A4
	Zakázk. číslo	869.P3.22
KOORDINAČNÍ SITUAČNÍ VÝKRES - LIST č.1	Měřítko: 1:500	Č. přílohy: C.3.1