



PŘÍČNÝ ŘEZ
1 : 50

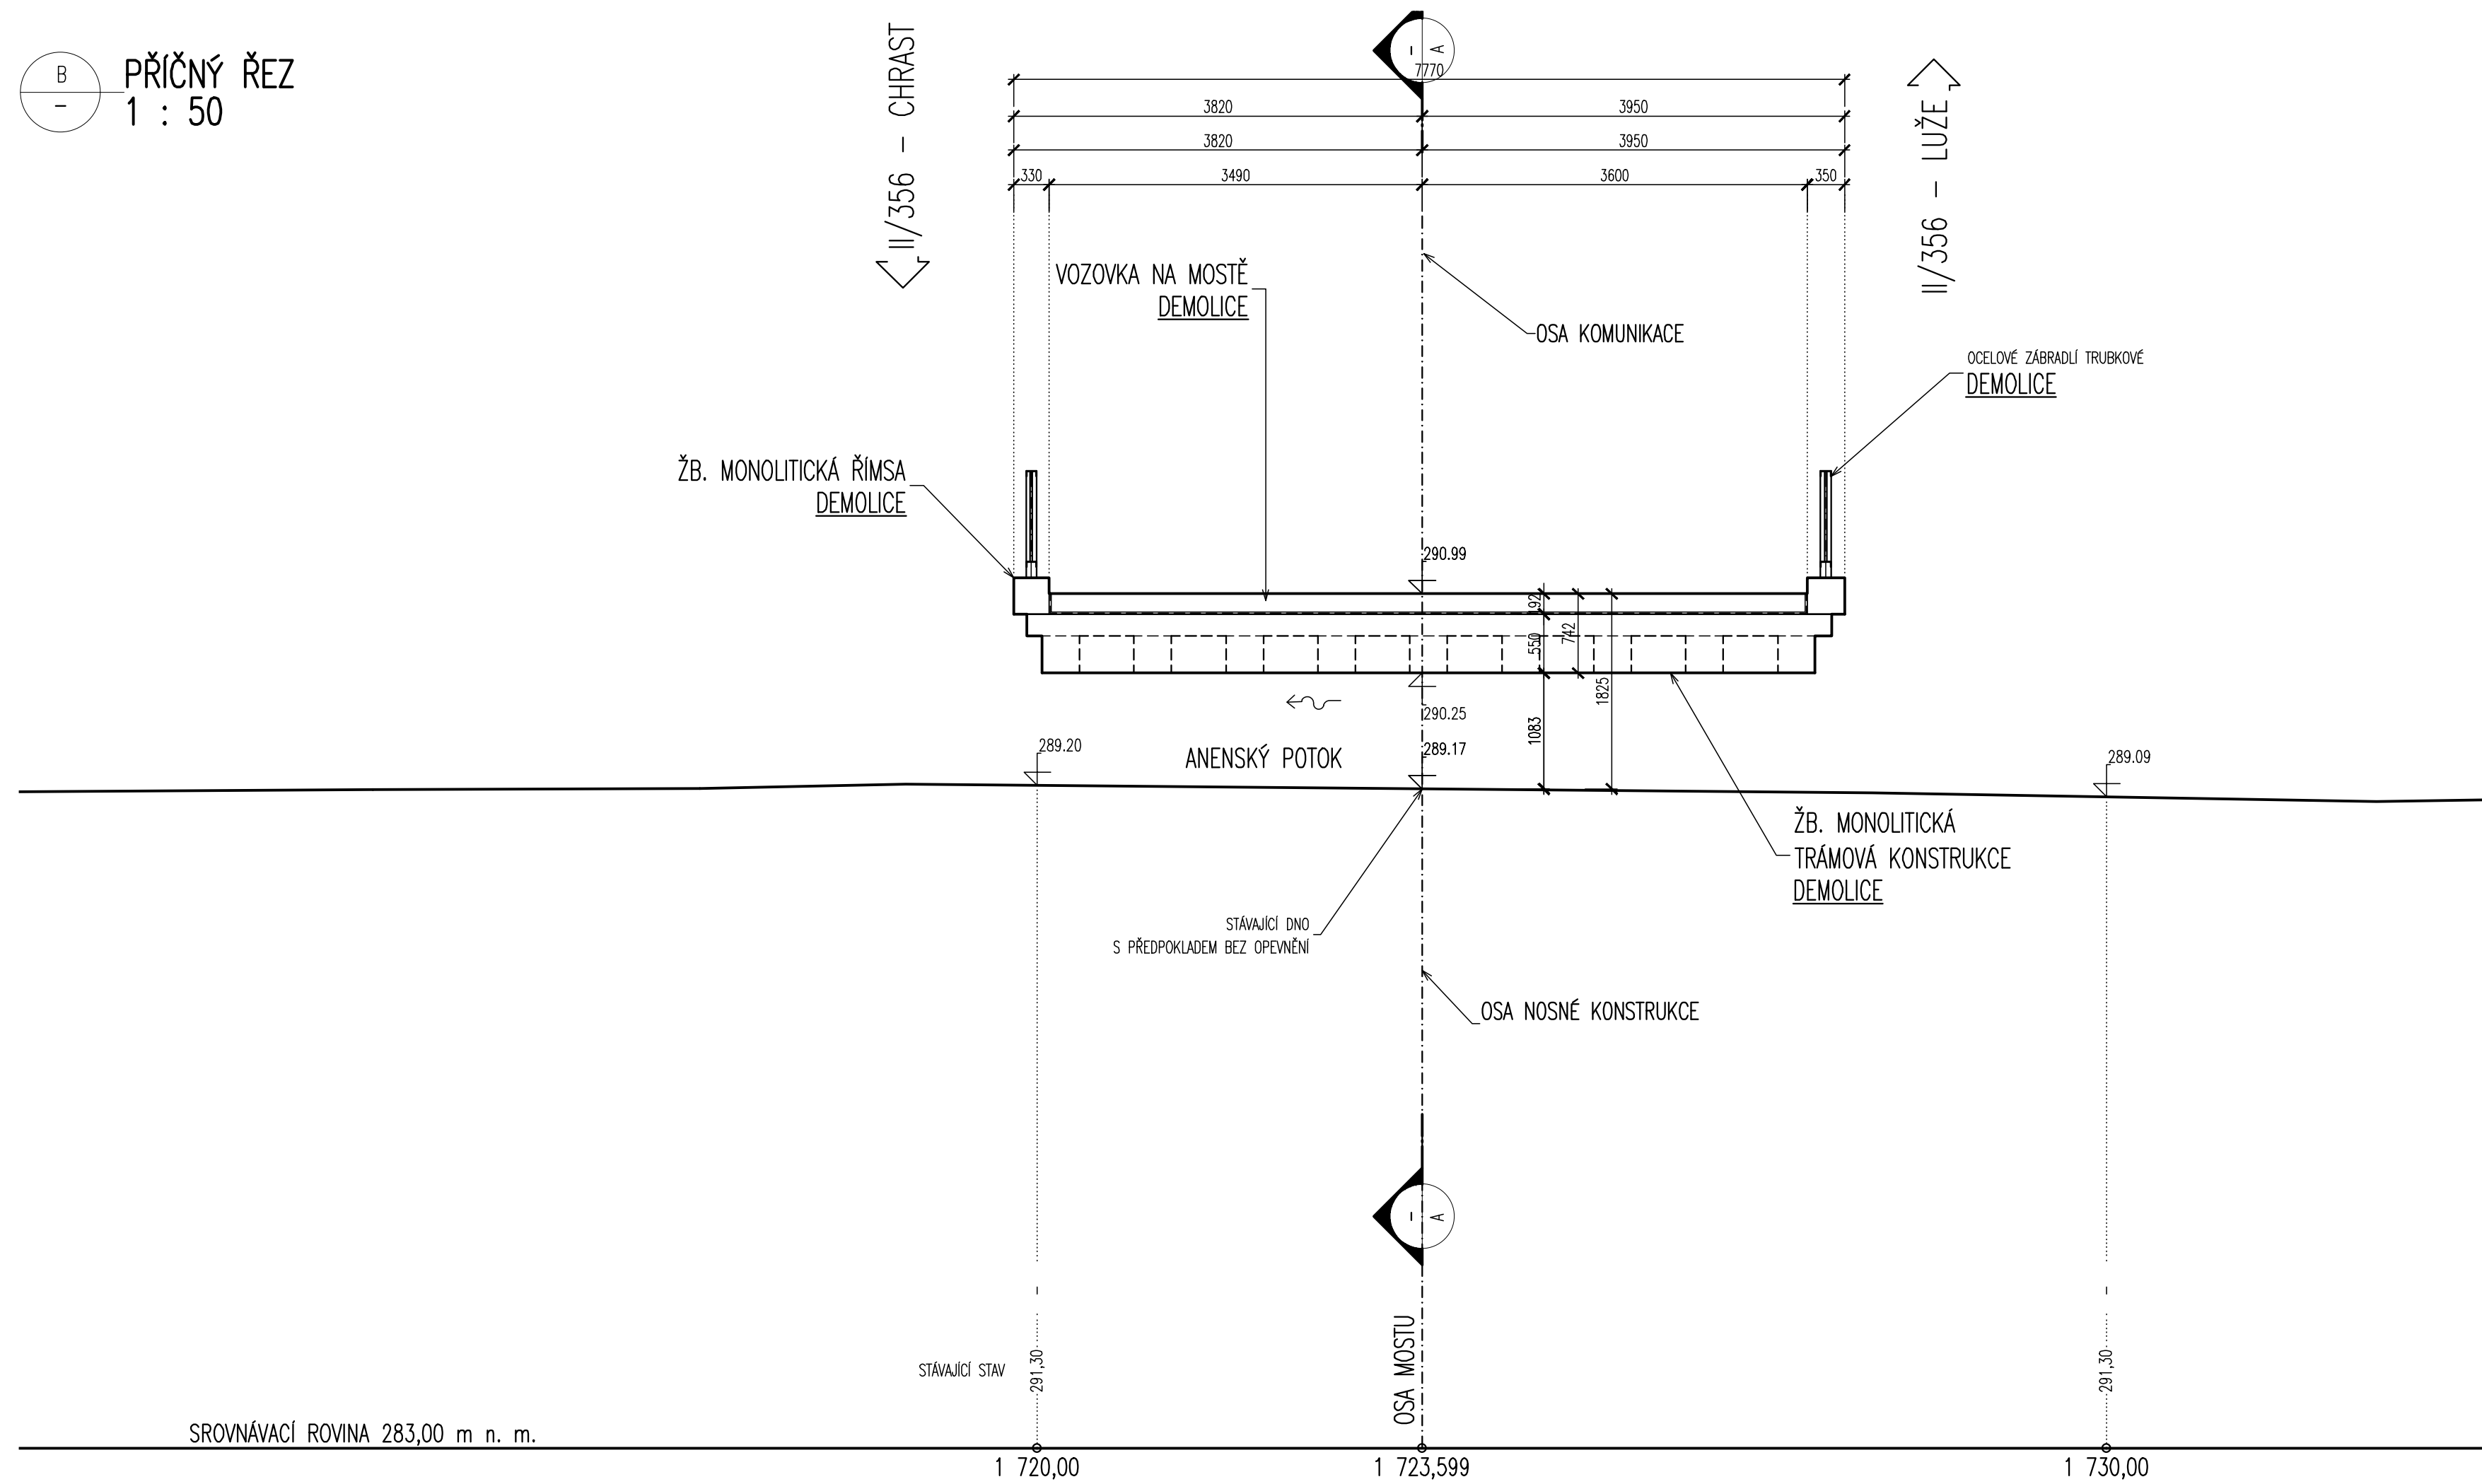


PŘÍČNÝ ŘEZ
1 : 50



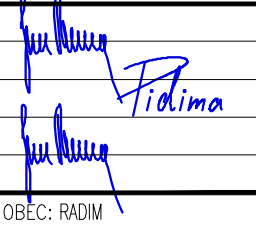

V L/2 V POLI:

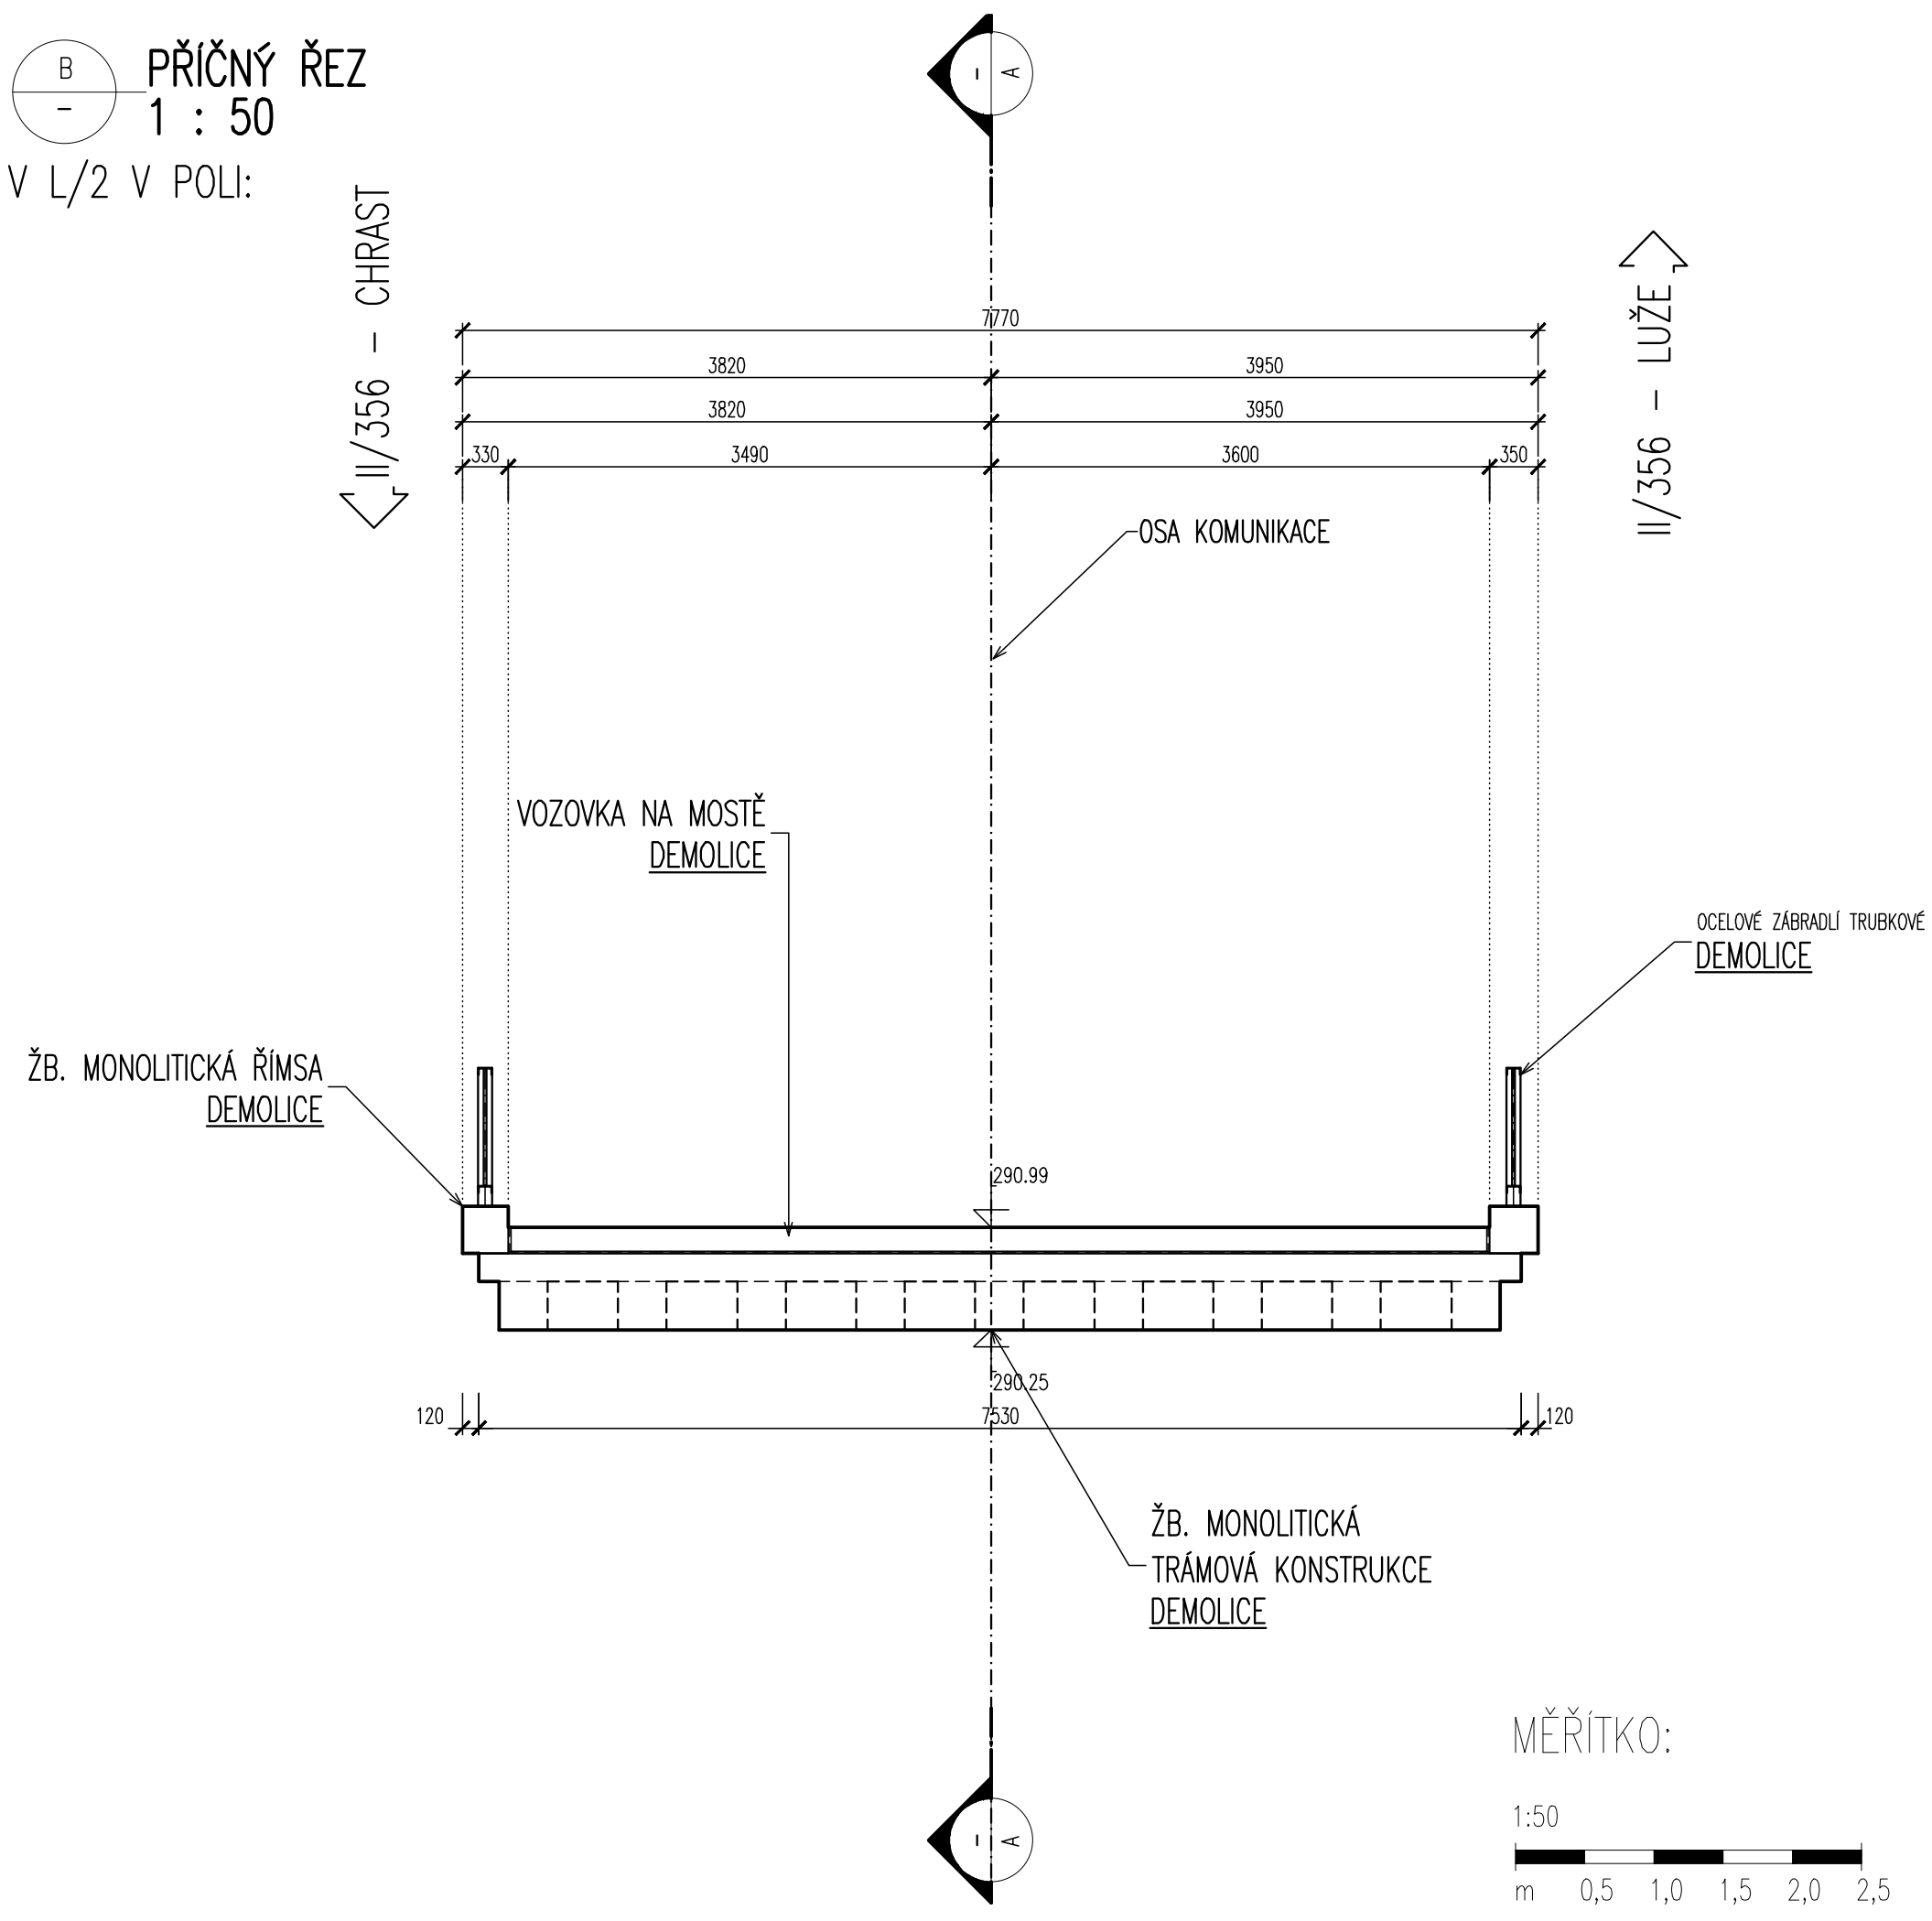

PODÉLNÝ ŘEZ MOSTU
1:50

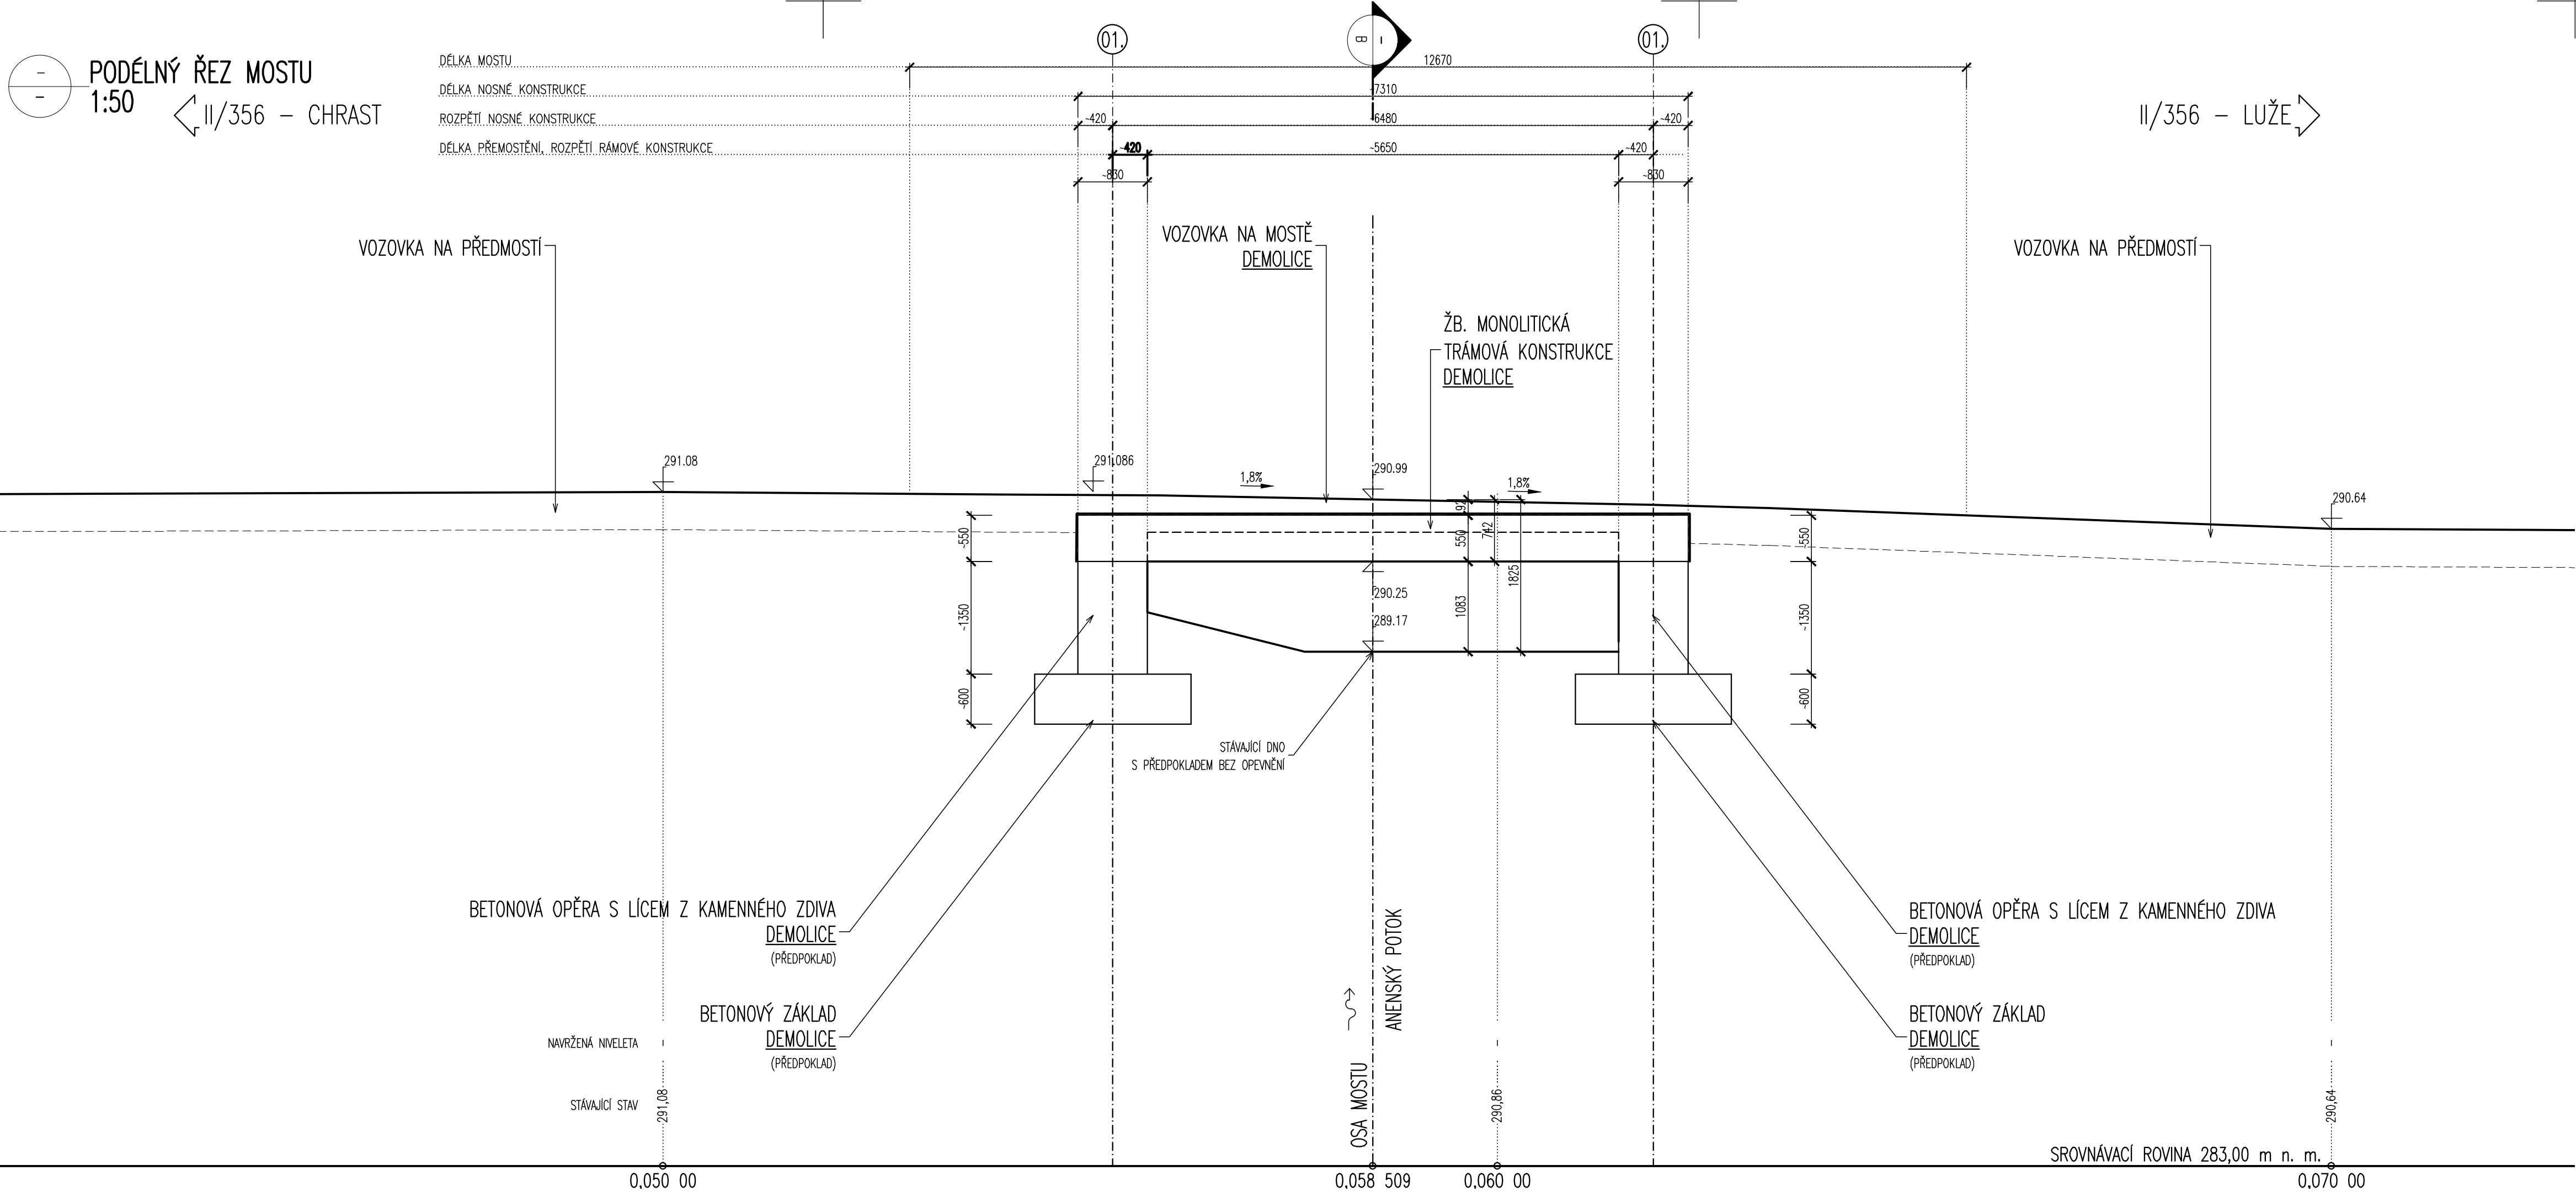

SO 001
PDPS

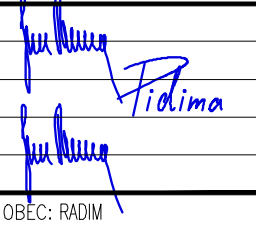SOUŘADNICOVÝ SYSTÉM: S-JTSK		VÝŠKOVÝ SYSTÉM: BpV	
KRESLIL:	ING. JAN BURSA		 FORSTEROVA č.p. 175, 568 01 VYSOKÉ MYTO EMAIL: MOS@MDSPROJEKT.CZ
ZPRACOVAL:	ING. JAN BURSA		
TECHNICKÁ KONTROLA:	ING. JAN PIDIMA		
ZODPOVĚDNÝ PROJEKTANT:	ING. JAN BURSA		
HLAVNÍ PROJEKTANT:	ING. JAN BURSA		 FORSTEROVA č.p. 175, 568 01 VYSOKÉ MYTO EMAIL: MOS@MDSPROJEKT.CZ
KRAJ: PARDUBICKÝ	OKRES: CHRUUDIM		
INVESTOR: PARDUBICKÝ KRAJ, KOMENSKÉHO NÁMĚSTÍ 125, 532 11 PARDUBICE	OBEC: RADIM		
AKCE:			
MOST EV.Č. 356-001 RADIM		STUPEŇ:	PDPS
OBJEKT: SO 001 - DEMOLICE STÁVAJÍCÍHO MOSTU		ZAK.ČÍSLO:	3228-24-3
OBSAH:		ARCHIVNÍ ČÍSLO:	3228
PODÉLNÝ A PŘÍČNÝ ŘEZ MOSTU - STÁVAJÍCÍ STAV		DATUM:	02/2025
		FORMÁT:	8x44
		MĚŘÍTKO:	1:50
		ČÍSLO SOUPRAVY:	ČÍSLO PŘÍLOHY:
			D.0.3.