



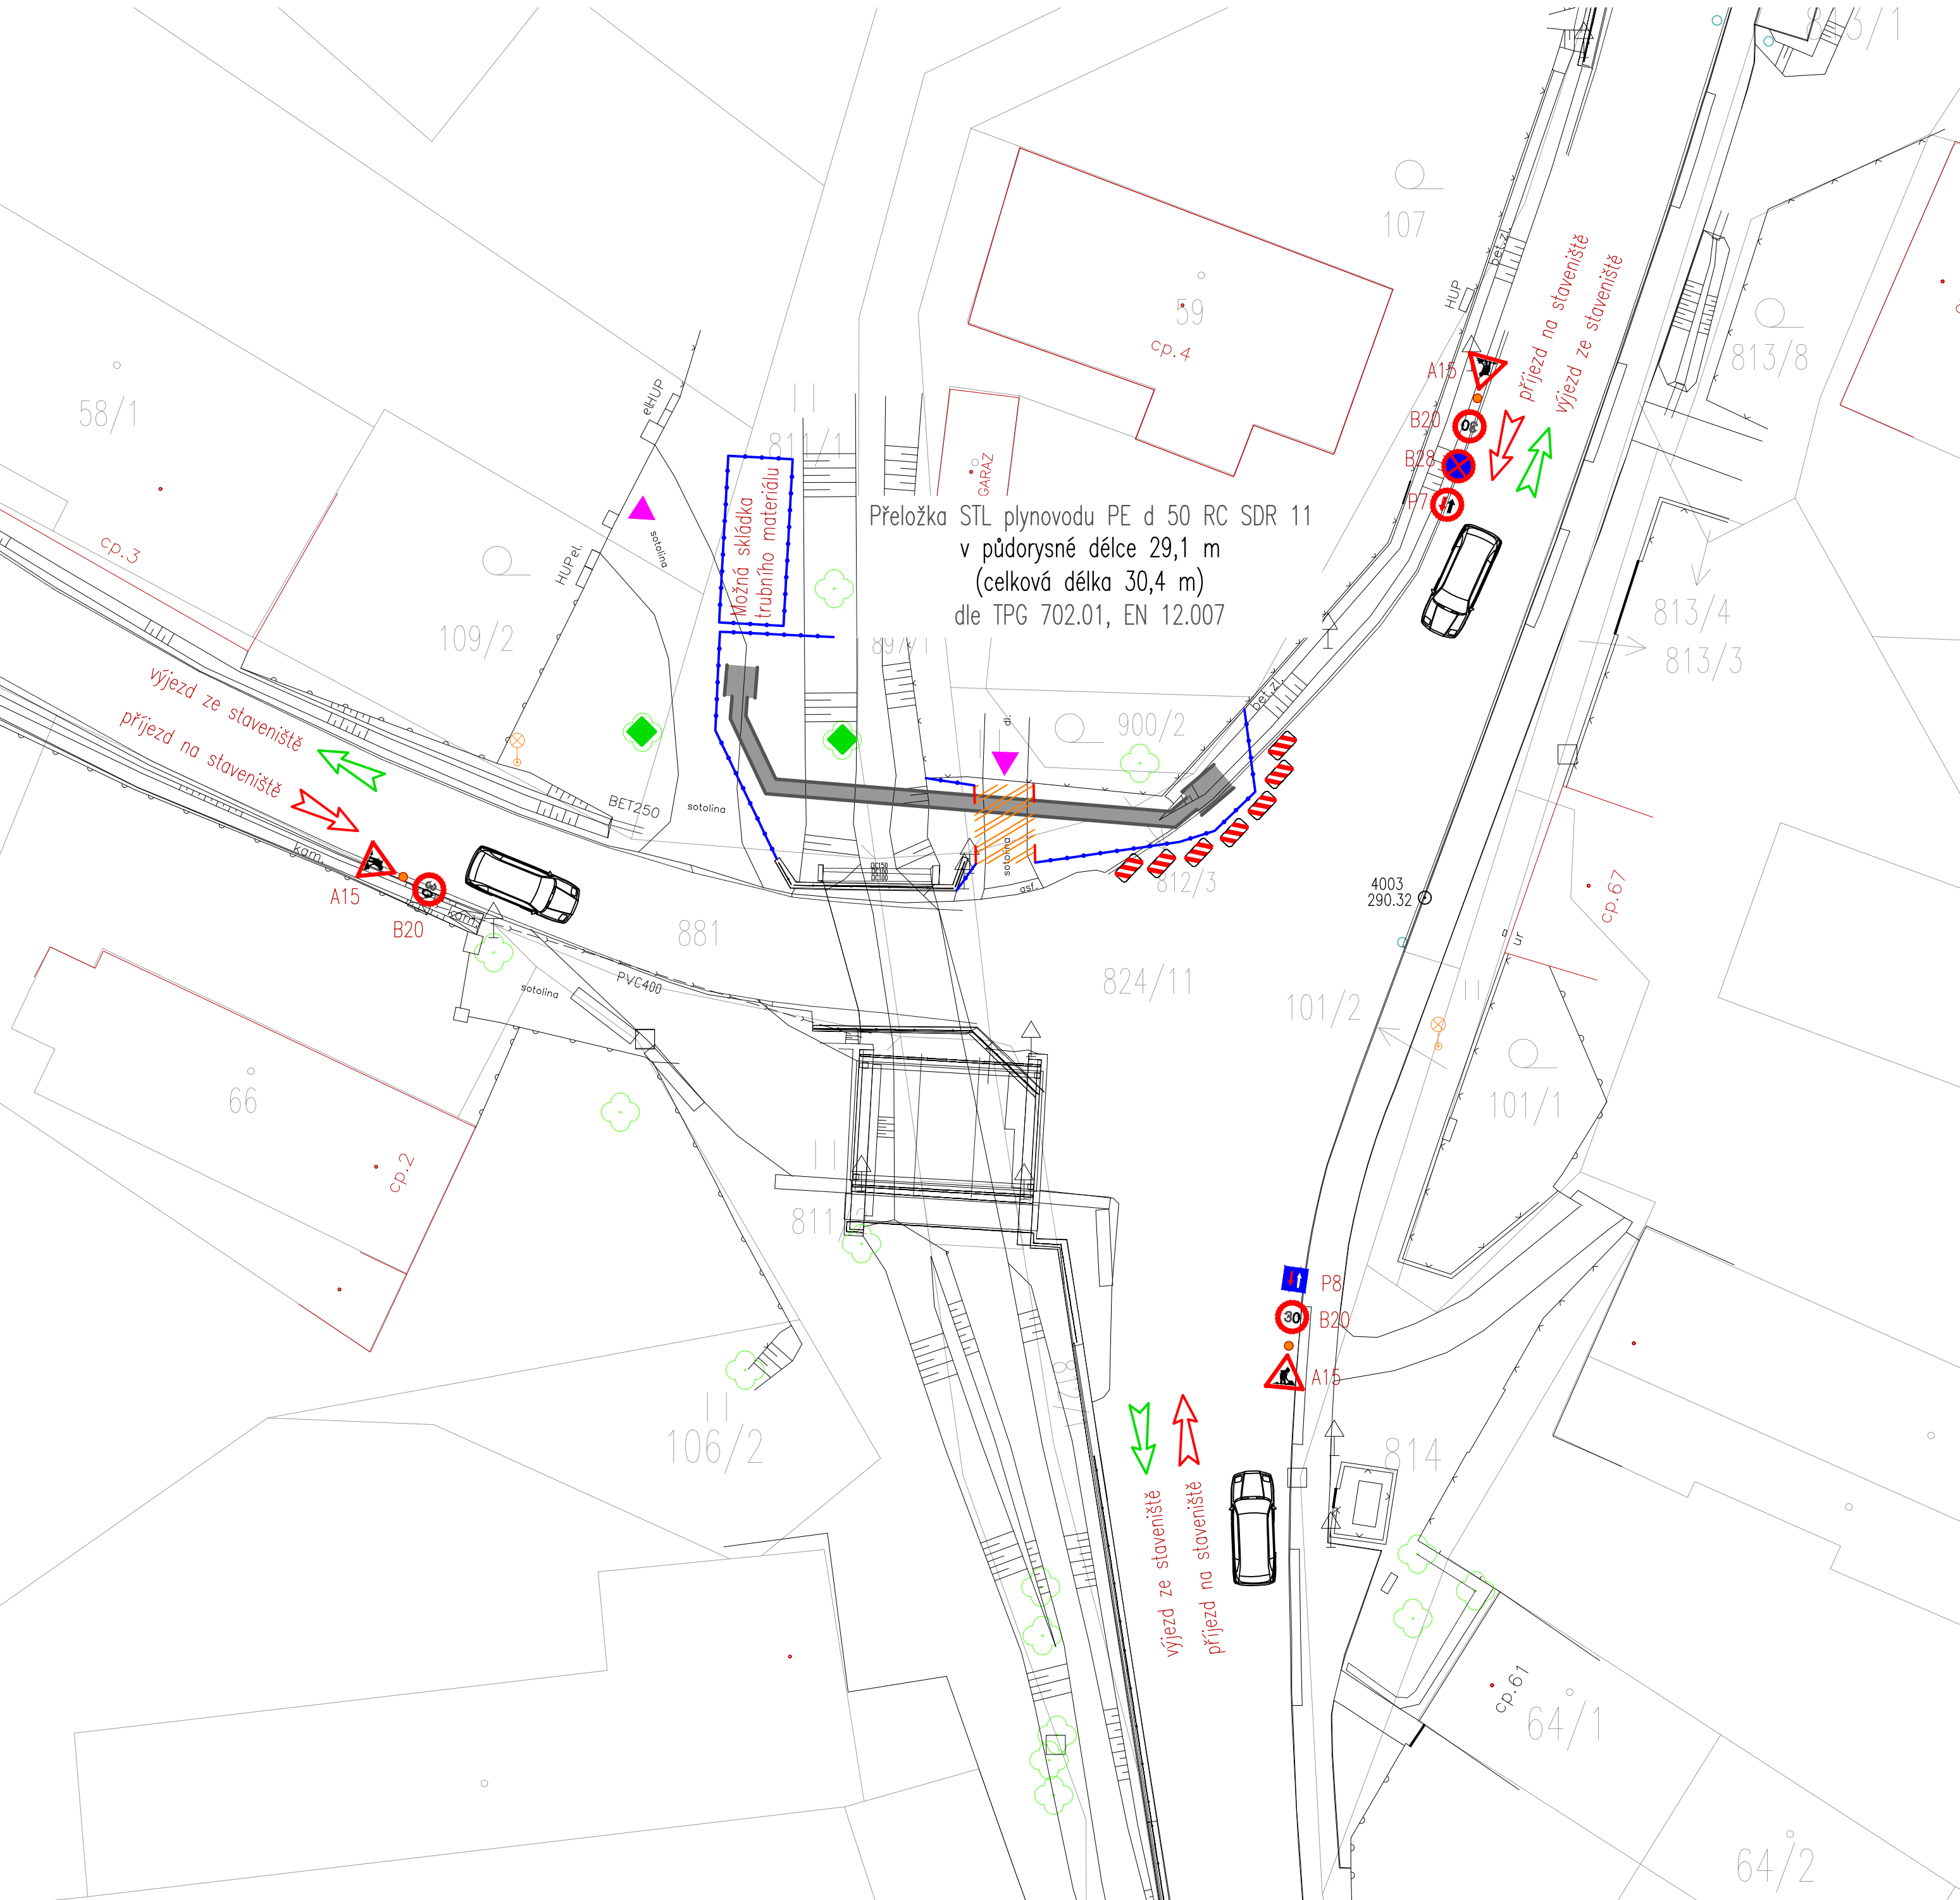

SITUACE ZOV A DOPRAVNĚ REGULAČNÍ OPATŘENÍ M 1:250

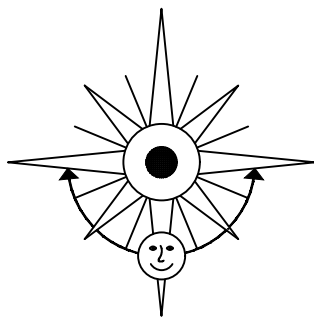

- - - zábradlí bez požadavku na pevnost a zarážku pro slepeckou hůl
- - - zábradlí – splňující požadavky na konstrukci, pevnost a soudržnost, se zarážkou na slepeckou hůl
- ▨ přechody přes výkopy – nejméně 1,5 m široké, opatřené zábradlím a zarážkou pro slepeckou hůl
- ▨ Trasy pro pěší, včetně pro osoby s omezenou schopností orientace a pohybu
- ▨ Oplocení výšky min. 1,8 m
- ▨ přejezdy přes výkopy – odpovídající danému provozu, dostatečně únosné a bezpečné též pro přejezdy mechanizace do 35t
- Pažení výkopu
- ↖ příjezd na staveniště
- ↗ výjezd ze staveniště
- R Zvýšené riziko
- ◆ V případě stavby v blízkosti do 2,5 m od kmene stromu ochrana bedněním do výšky 2 m
- ▼ Vstup (upozornění, kde ze situace nemusí být zřejmý)

Akce	
MOST EV.Č. 356-001 RADIM	
Investor	
Pardubický kraj, Komenského náměstí 125, 532 11 Pardubice	
Projektant	
BKN , spol. s r. o., Vladislavova 29/I, 566 01 Vysoké Mýto, <a href="http://www.bkn.cz">www.bkn.cz</a>	
Vypracoval	Zodpovědný projektant
Lukáš Jetmar	Pavel Trkal
	Hlavní projektant
	Ing. Vladimír Teplý
<div><div></div><div><div>rozdílko</div><div></div></div><div><div>pore č.</div><div></div></div></div>	
Stupeň	DOKUMENTACE PRO PROVÁDĚNÍ STAVBY
Objekt	SO 521 - PŘELOŽKA STL PLYNOVODU
Obsah	D.8 - PŘELOŽKA STL PLYNOVODU
	SITUACE ZOV A DOPRAVNĚ REGULAČNÍ OPATŘENÍ
Datum	Zak. číslo
02/2025	6766/24
	Měřítko
	1:250
	Č. výkresu
	D.8.6