


SITUACE  
1:250

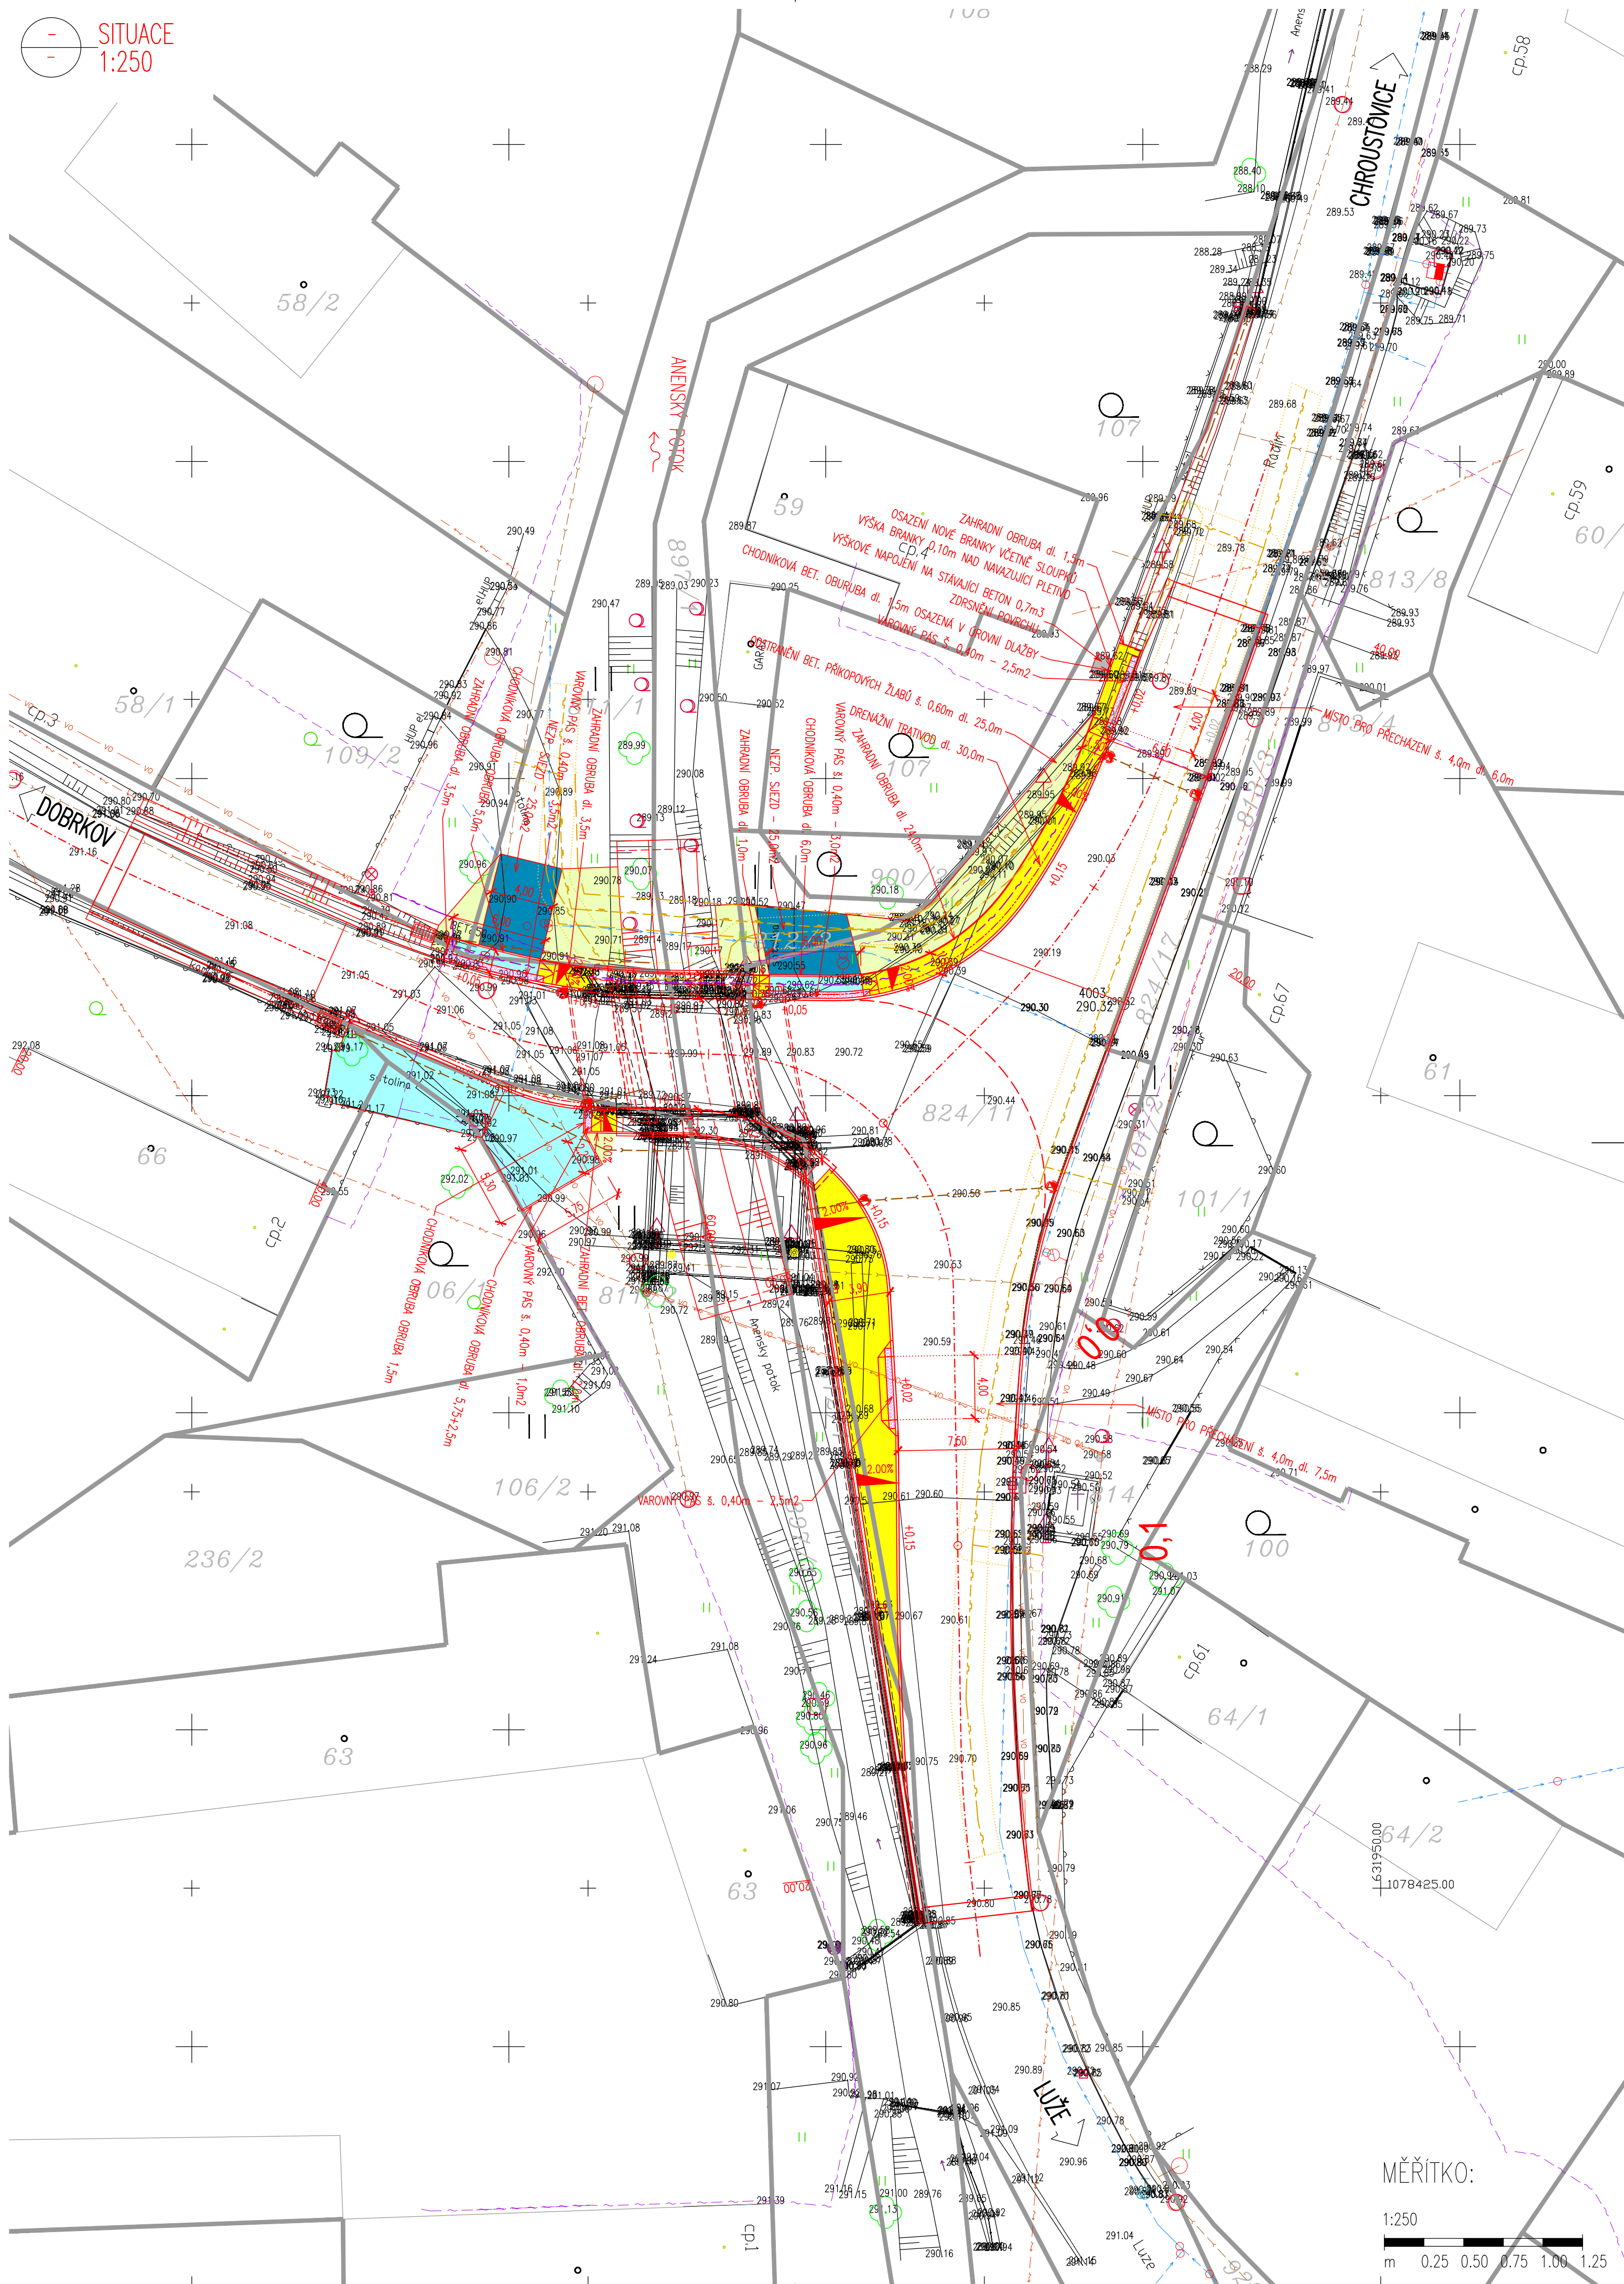

LEGENDA STAVEBNÍCH OBJEKTŮ:

- SO 001 – DEMOLICE STÁVAJÍCÍHO MOSTU
- SO 121 – KOMUNIKACE II/356
- SO 122 – KOMUNIKACE III/356.1
- SO 134 – CHODNÍKY A ZPEVNĚNÉ PLOCHY
- SO 182 – PŘECHODNÉ DOPRAVNÍ OPATŘENÍ
- SO 201 – MOST EV.Č. 356-001
- SO 461 – PŘELOŽKA SĎELOVACÍHO VEDENÍ CETIN, A.S.
- SO 521 – PŘELOŽKA STL PLYNOVODU

LEGENDA STÁVAJÍCÍ STAV :

- HRANY PLOCH, BUDOV, ROZHRANÍ POVRCHŮ, KULTUR ATD.
- ZAMĚŘENÉ BUDOVY
- HRANICE KATASTRU
- OR. ZÁKRES DLE KN
- 146/15 ČÍSLA POZEMKŮ DLE KN

LEGENDA STÁVAJÍCÍCH INŽENÝRSKÝCH SÍTÍ:

- SĎELOVACÍ VEDENÍ NADZEMNÍ ČESKÁ TELEKOMUNIKAČNÍ INFRASTRUKTURA A.S. (CETIN)
- SĎELOVACÍ VEDENÍ PODZEMNÍ ČESKÁ TELEKOMUNIKAČNÍ INFRASTRUKTURA A.S. (CETIN)
- ELEKTRICKÉ VEDENÍ NN NADZEMNÍ – ČEZ DISTRIBUCE a.s.
- ELEKTRICKÉ VEDENÍ NN PODZEMNÍ – ČEZ DISTRIBUCE a.s.
- PODZEMNÍ STL PLYNOVOD – GASNET SLUŽBY S.R.O.
- PODZEMNÍ VODOVOD – VODÁRENSKÁ SPOLEČNOST CHRUDIM A.S.
- PODZEMNÍ KANALIZACE – VODÁRENSKÁ SPOLEČNOST CHRUDIM A.S.
- PODZEMNÍ A NADZEMNÍ VO A MR – MĚSTO LUŽE

LEGENDA NAVRHOVANÝCH INŽENÝRSKÝCH SÍTÍ:


- SĎELOVACÍ VEDENÍ – CETIN, A.S.
- STL PLYNOVOD – GASNET SLUŽBY S.R.O.
- ODVODNĚNÍ KOMUNIKACE

LEGENDA POVRCHŮ:

- KOMUNIKACE – VOZOVKA NA PŘEDMOSTÍ
- KOMUNIKACE – OBNOVA ASFALTOVÉHO KRYTU
- CHODNÍK – ZÁMKOVÁ DLAŽBA tl. 0,06m
- CHODNÍK – ZÁMKOVÁ DLAŽBA PRO POJEZD tl. 0,08m
- HMATOVÉ ÚPRAVY
- BETONOVÁ ZPEVNĚNÁ PLOCHA S PROTISKLIZNOU ÚPRAVOU
- SJEZDY, NAPOJENÍ – ASFALT
- SJEZDY, NAPOJENÍ – FRÉZING
- ZATRAVNĚNÍ

LEGENDA NOVÝ STAV:

- OSA KOMUNIKACE
- NOVÝ STAV
- STÁVAJÍCÍ STAV
- KANALIZAČNÍ PŘÍPOJKA
- ROZHLEDOVÉ POMĚRY
- DRENAŽNÍ TRATVOD
- KÓTY NAVRŽENÝCH ČÁSTÍ
- ULIČNÍ VPUST
- STROM URČENÝ KE SKÁCENÍ
- NOVĚ NAVRŽENÉ SDZ
- STÁVAJÍCÍ SDZ – BUDE VYMĚNĚNO ZA NOVÉ
- STÁVAJÍCÍ SDZ – BUDE ODSTRANĚNO

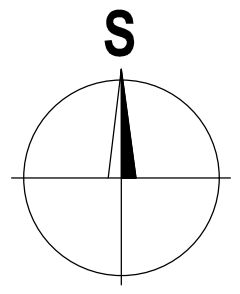

MĚŘITKO:



SO 134  
PDPS

SOÚRADNICOVÝ SYSTÉM: S-JTSK		VÝŠKOVÝ SYSTÉM: BpV	
KRESLIL:	ING. JAN BURSA		
ZPRACOVAL:	ING. JAN BURSA		
TECHNICKÁ KONTROLA:	ING. JAN PIDIMA		
ZODPOVĚDNÝ PROJEKTANT:	ING. JAN BURSA		
HLAVNÍ PROJEKTANT:	ING. JAN BURSA		
KRAJ: PARDUBICKÝ	OKRES: CHRUDIM	OBEC: RADIM	STUPEŇ: PDPS
INVESTOR: PARDUBICKÝ KRAJ, KOMENSKÉHO NÁMĚSTÍ 125, 532 11 PARDUBICE			ZAK.ČÍSLO: 3228-24-3
AKCE:			ARCHIVNÍ ČÍSLO: 3228
OBJEKT: SO 134 – CHODNÍKY A ZPEVNĚNÉ PLOCHY			DATUM: 02/2025
OBSAH:			FORMÁT: 6x44
SITUACE			MĚŘITKO: 1:250
			ČÍSLO SOUPRAVY: ČÍSLO PŘÍLOHY: D.3.2.