PŮDORYS MOSTU
1 : 250

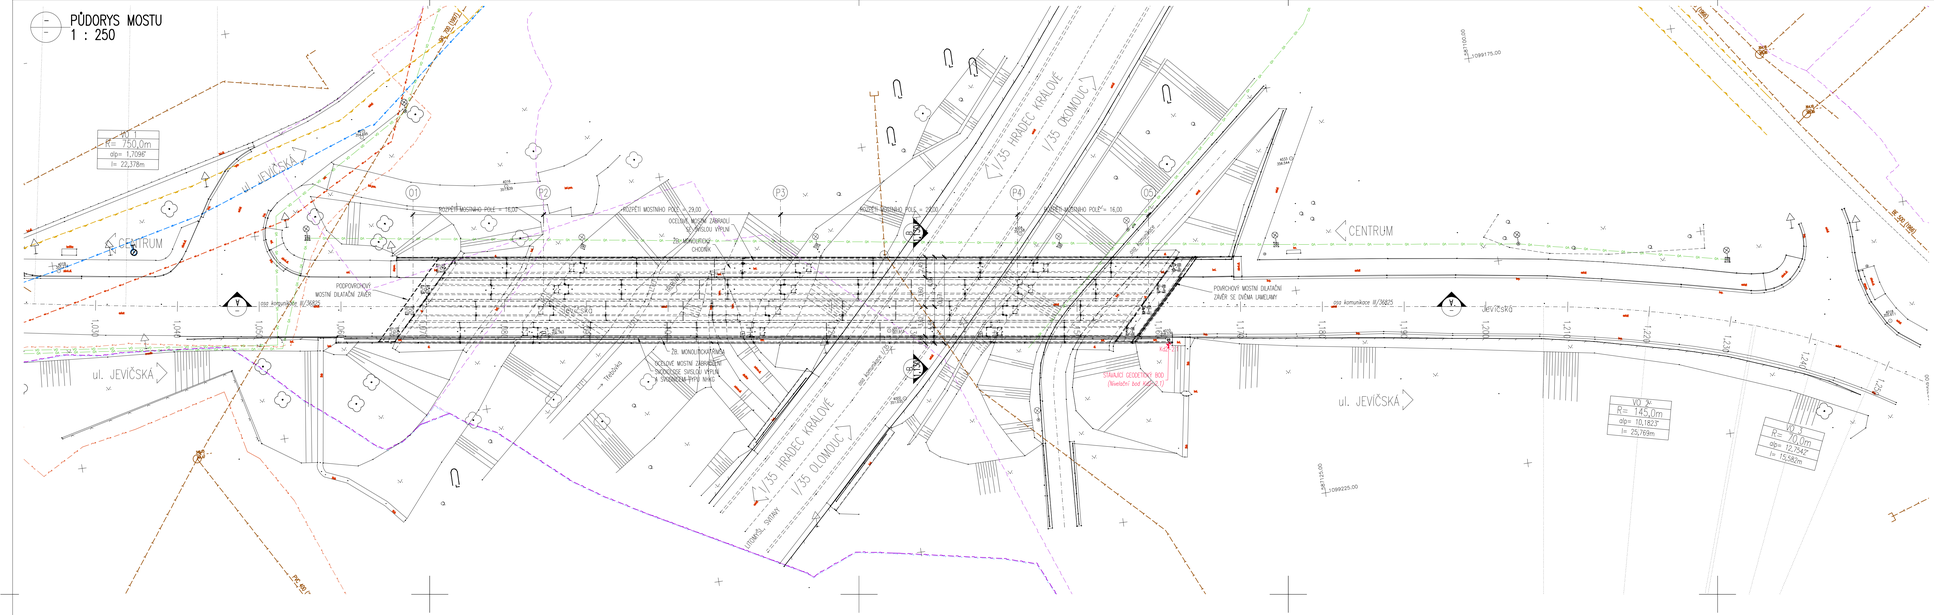
CENTRUM
ul. JEVIČSKÁ
V/35 HRADEC KRÁLOVÉ
V/35 OLOMOUC
ul. JEVIČSKÁ
R= 750,0m
dp= 1,709‰
h= 22,378m
01
P2
P3
P4
05
ROZPĚTÍ MOSTNÍHO POLE = 16,00
ROZPĚTÍ MOSTNÍHO POLE = 29,00
ROZPĚTÍ MOSTNÍHO POLE = 29,00
ROZPĚTÍ MOSTNÍHO POLE = 16,00
OCELOVÉ MOSTNÍ ZÁBRADLÍ SE SVISLOU VÝPLNÍ
Žb. MONOLITICKÝ CHODNÍK
PODPOVRCHOVÁ MOSTNÍ DILATAČNÍ ZÁVĚR
POVRCHOVÉ MOSTNÍ DILATAČNÍ ZÁVĚR SE DVĚMA LAMELAMI
