


LEGENDA – STÁVAJÍCÍ STAV:

- STÁVAJÍCÍ STAV  
 STÁVAJÍCÍ STAV – BUDOVY  
 HRANICE PARCEL DLE KATASTRÁLNÍ MAPY  
 HRANICE KATASTRÁLNÍCH OZEMÍ  
 PARCELNÍ ČÍSLO DLE KATASTRÁLNÍ MAPY  
 STROMOVÉ POROSTY


LEGENDA STÁVAJÍCÍCH INŽENÝRSKÝCH SÍTÍ:

- SĚLOVACÍ VEDENÍ PODZEMNÍ – CETIN a.s.  
 (STP nezaměřené poloha, neprovozované sítě)  
 SĚLOVACÍ VEDENÍ PODZEMNÍ – CETIN a.s.  
 (zaměřené přiběh metalického kabelu)  
 SĚLOVACÍ VEDENÍ NADZEMNÍ – CETIN a.s.  
 (přiběh metalického kabelu)  
 STÁVAJÍCÍ EL. VN VEDENÍ NADZEMNÍ (do 35kV) – ČEZ Distribuce a.s.  
 STÁVAJÍCÍ EL. NN VEDENÍ PODZEMNÍ (do 1kV) – ČEZ Distribuce a.s.  
 PODZEMNÍ STL PLYNOVOD – GasNet s.r.o. (GridServices, s.r.o.)  
 EL. NN-VO VEDENÍ PODZEMNÍ (do 1kV) – Obec Hodonín u Nasavrky

MĚŘÍTKO:

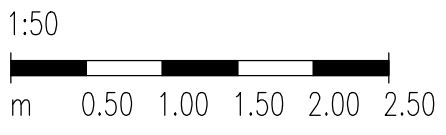

REKONSTRUKCE SILNICE JE SPOLUFINANCOVÁNA  
 ZE STÁTNÍHO FUNDU DOPRAVNÍ INFRASTRUKTURY

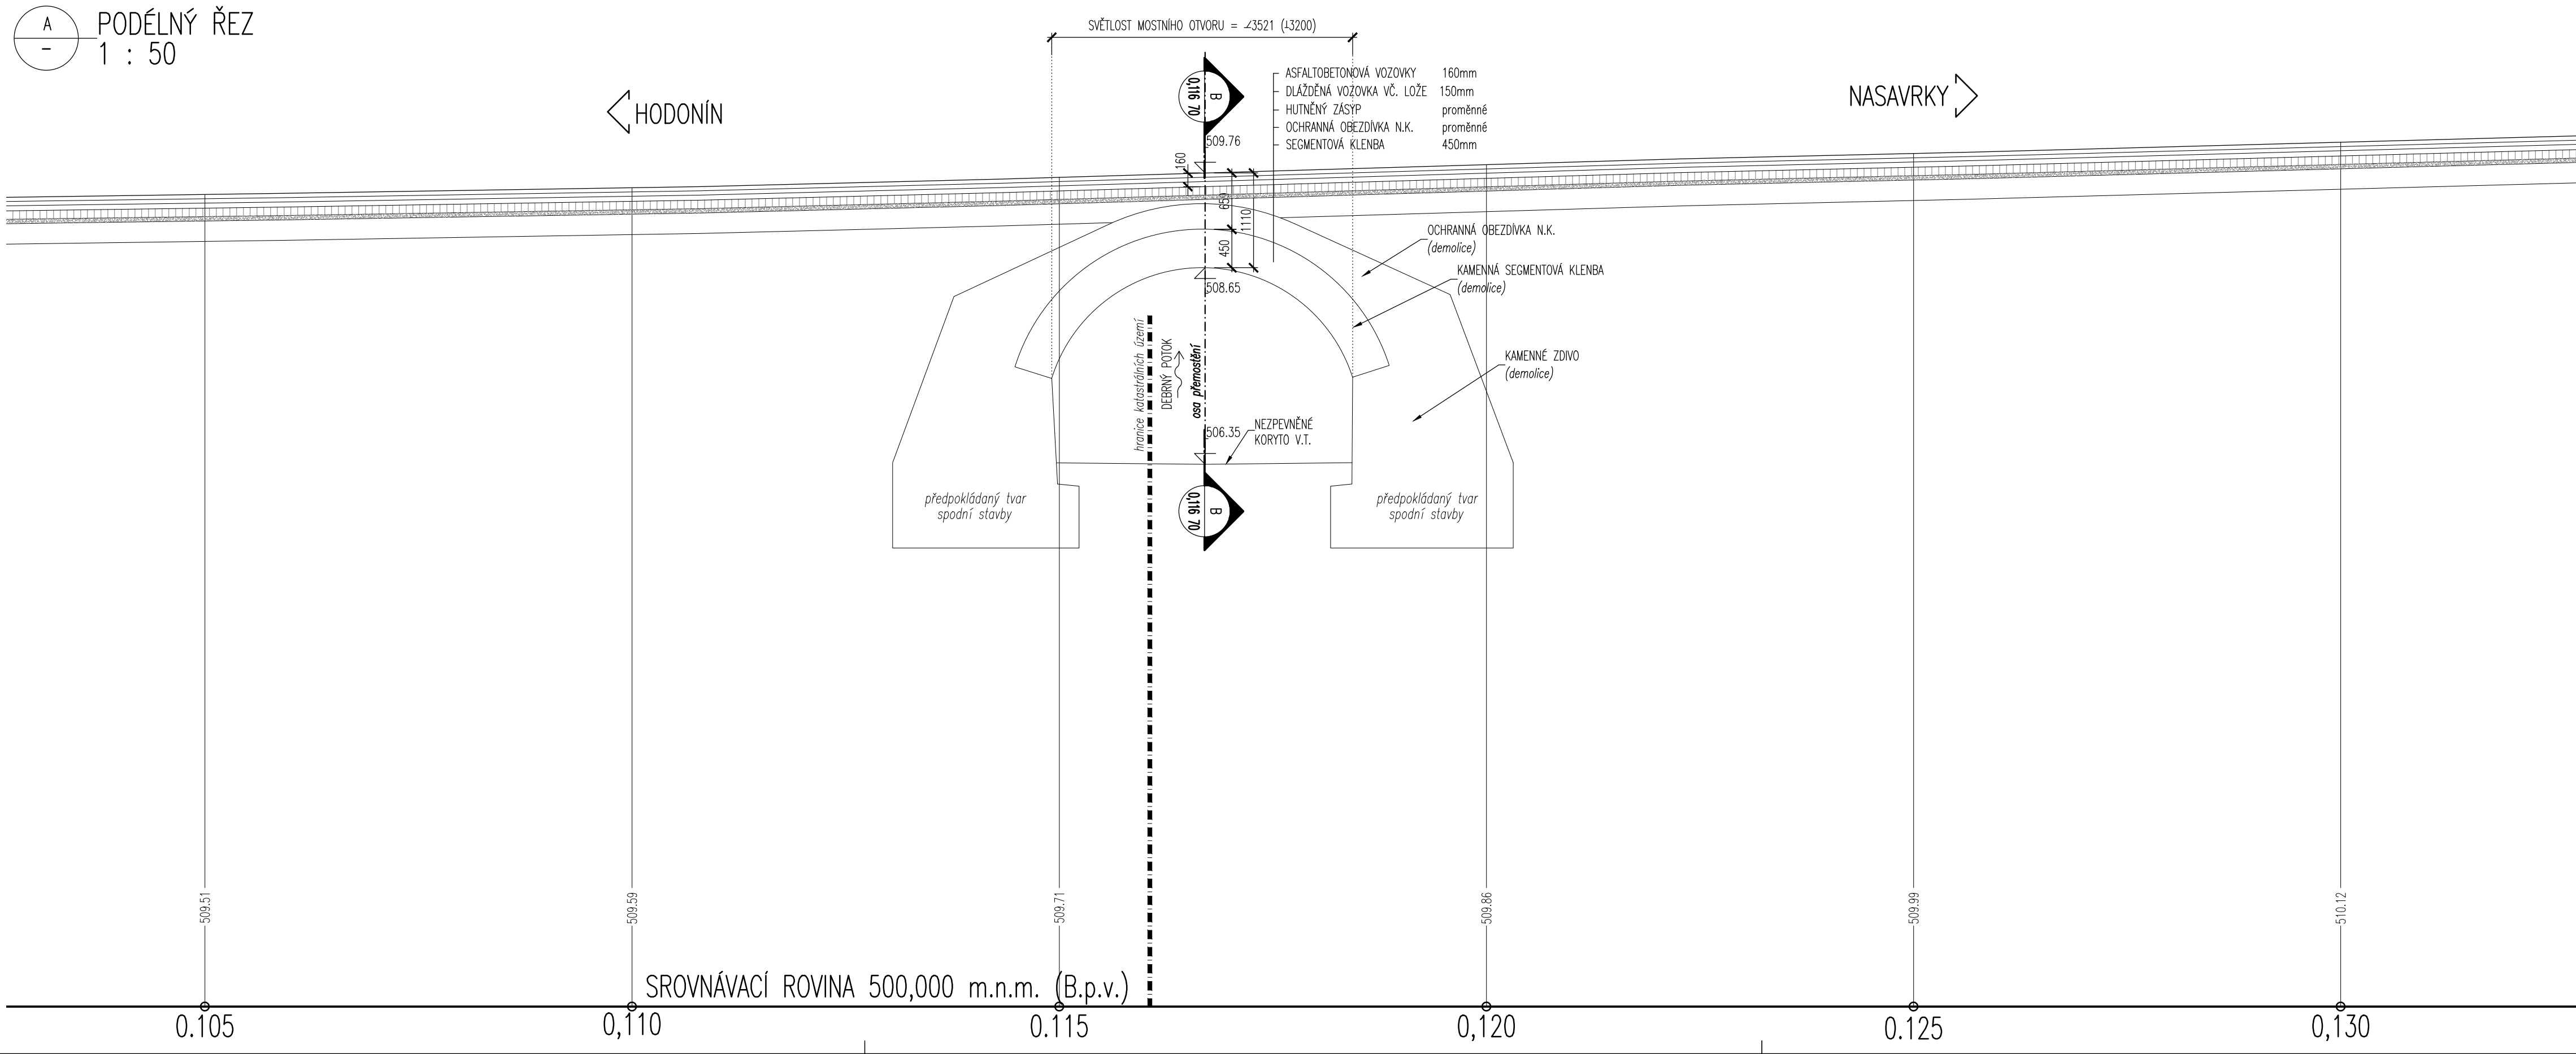

SO 001  
 DUSP+PDPS

SOUŘADNICOVÝ SYSTÉM:	S-JTSK		
VÝŠKOVÝ SYSTÉM:	BpV		
KRESLIL:	KOLEKTIV		
ZPRACOVAL:	ING. FRANTIŠEK DOUBRAVSKÝ		
TECHNICKÁ KONTROLA:	ING. JAN BURSA		
ZODPOVĚDNÝ PROJEKTANT:	ING. JAN BURSA		
HLAVNÍ PROJEKTANT:	ING. FRANTIŠEK DOUBRAVSKÝ		
KRAJ: PAROUČICKÝ	OKRES: CHRUDIM	OBEČ: NASAVRKY, HODONÍN U NASAVRK	STUPEŇ:
INVESTOR: SPRÁVA A ÚDRŽBA SILNIC PAROUČICKÉHO KRAJE			ZAK.ČÍSLO:
AKCE:			ARCHIVNÍ ČÍSLO:
MODERNIZACE MOSTU EV.Č. 337–033 NASAVRKY, PD			DATUM:
OBJEKT: D.1.1. SO 001 – DEMOLICE MOSTU EV. Č. 337–033			FORMÁT:
OBSAH:			MĚŘÍTKO:
DEMOLICE MOSTU			ČÍSLO SOUPRAVY:
			ČÍSLO PŘÍLOHY:
			D.1.1.2.