


LEGENDA – STÁVAJÍCÍ STAV:

- STÁVAJÍCÍ STAV
- STÁVAJÍCÍ STAV – BUDOVY
- HRANICE PARCEL DLE KATASTRÁLNÍ MAPY
- HRANICE KATASTRÁLNÍCH ŮZEMÍ
- PARCELNÍ ČÍSLO DLE KATASTRÁLNÍ MAPY
- STROMOVÉ POROSTY


LEGENDA STÁVAJÍCÍCH INŽENÝRSKÝCH SÍTÍ:

- SŘEZOVACÍ VEDENÍ PODZEMNÍ – CETIN a.s. (STP neuzaměřené položia, naprojektované sítě)
- SŘEZOVACÍ VEDENÍ PODZEMNÍ – CETIN a.s. (zaměřené přiběhy metalického kabelu)
- SŘEZOVACÍ VEDENÍ NADZEMNÍ – CETIN a.s. (přiběhy nadzemního metalického kabelu)
- STÁVAJÍCÍ EL. VN. VEDENÍ NADZEMNÍ (do 35kV) – ČEZ Distribuce a.s.
- STÁVAJÍCÍ EL. NN. VEDENÍ PODZEMNÍ (do 1kV) – ČEZ Distribuce a.s.
- PODZEMNÍ STL PLYNOVOD – GasNet s.r.o. (GridServices, s.r.o.)
- EL. NN-V0 VEDENÍ PODZEMNÍ (do 1kV) – Obec Hodonín u Nasavrk

MĚŘÍTKO:

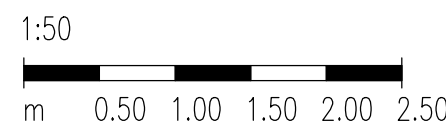

REKONSTRUKCE SILNICE JE SPOLUFINANCOVÁNA
ZE STÁTNÍHO FONDU DOPRAVNÍ INFRASTRUKTURY

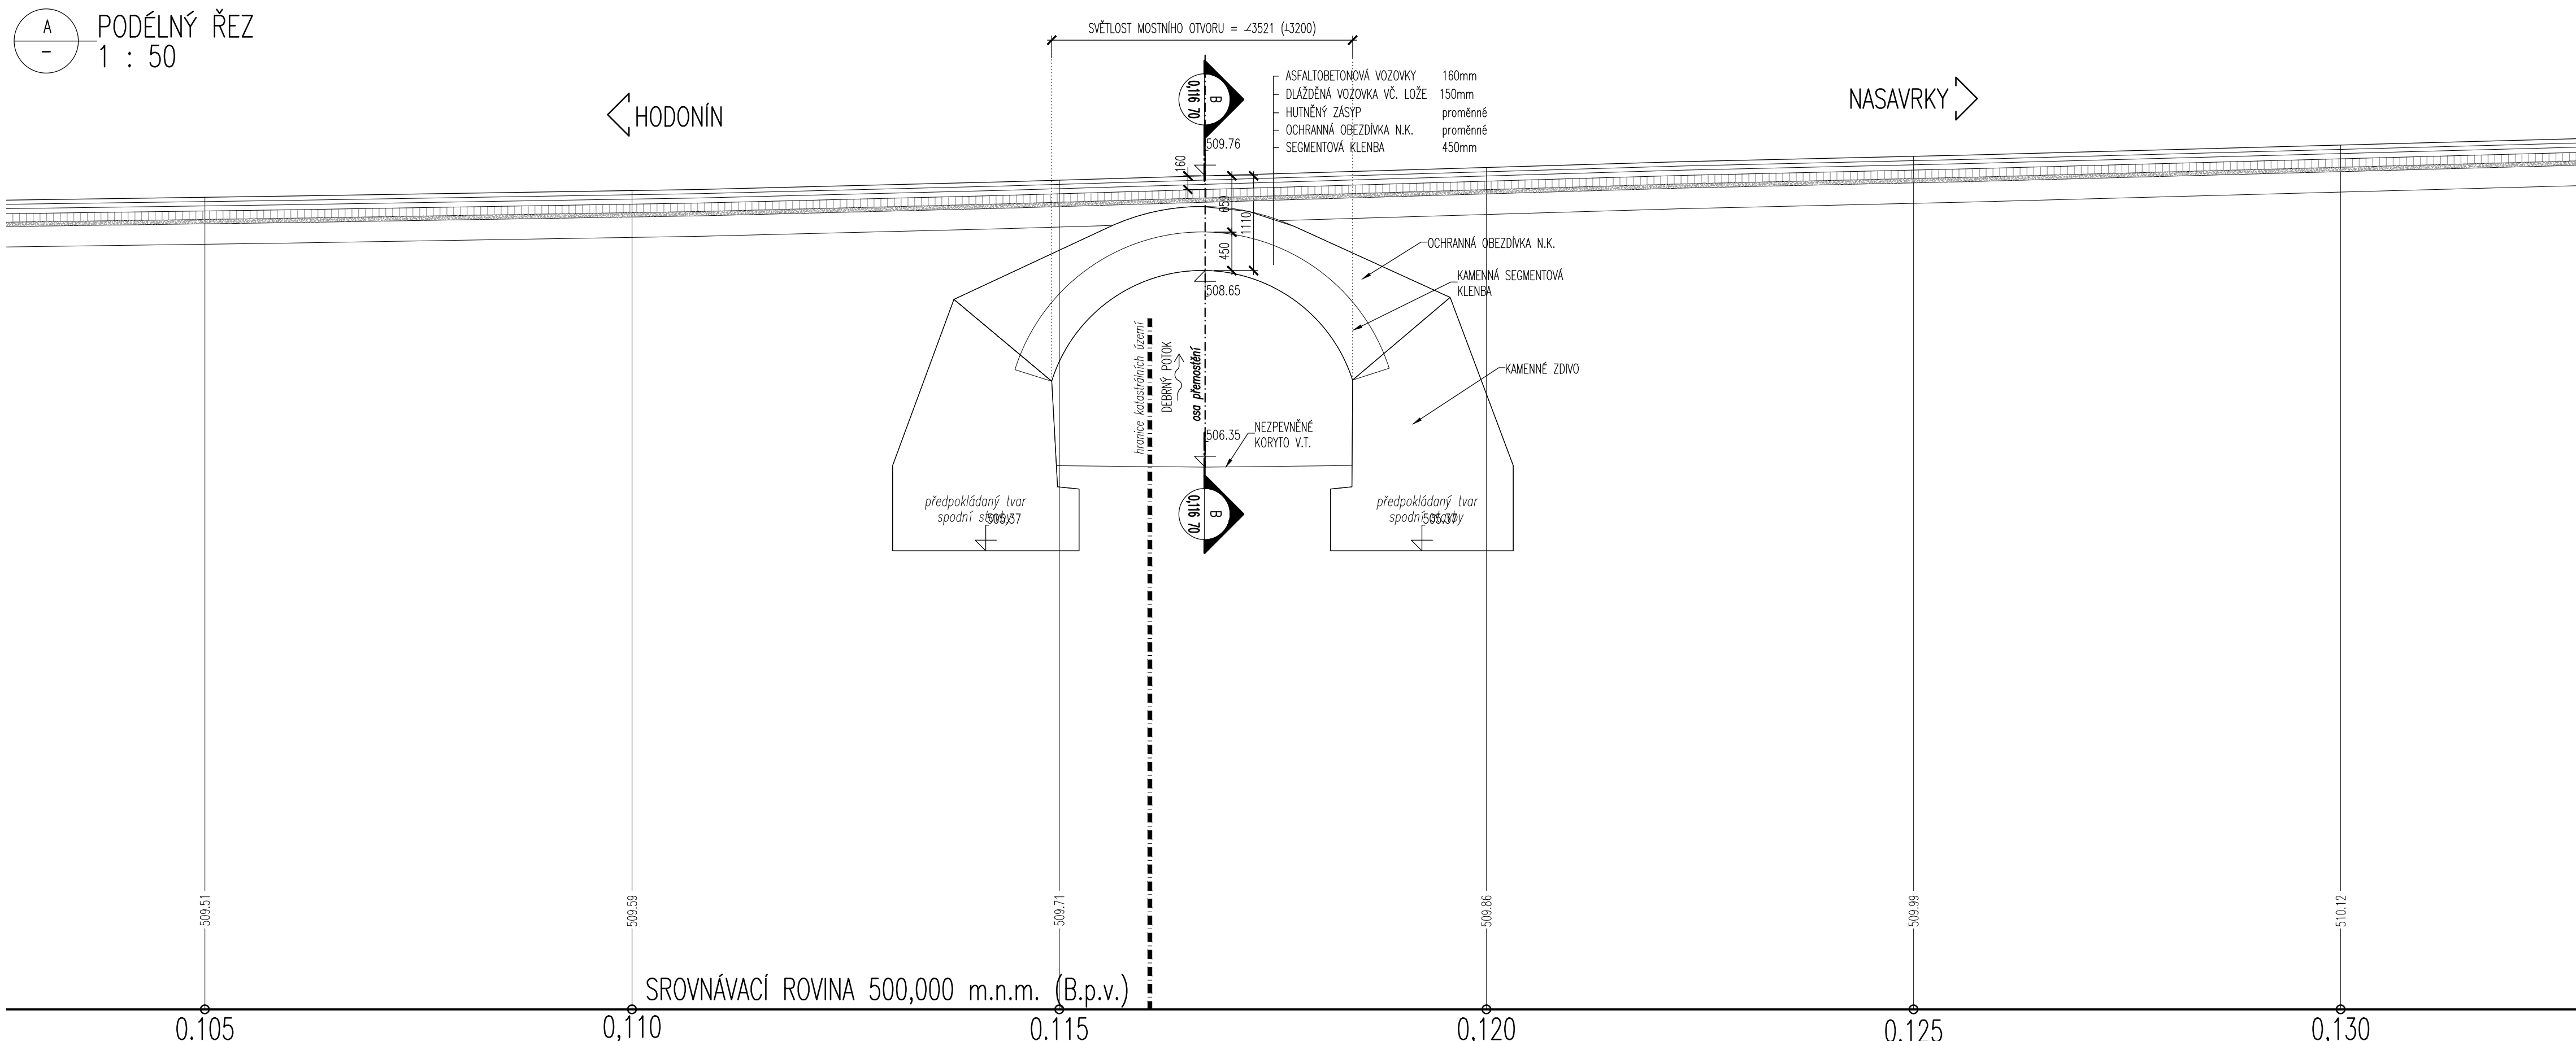

SO 201
DUSP+PDPS

SOUŘADNICOVÝ SYSTÉM: S-JTSK		VÝŠKOVÝ SYSTÉM: BpV	
KRESLIL:	KOLEKTIV	ING. FRANTIŠEK DOUBRAVSKÝ	
ZPRACOVAL:	ING. JAN BURSA		
TECHNICKÁ KONTROLA:	ING. JAN BURSA		
ZODPOVĚDNÝ PROJEKTANT:	ING. JAN BURSA		
HLAVNÍ PROJEKTANT:	ING. FRANTIŠEK DOUBRAVSKÝ		
KRAJ: PAROUCKÝ	OKRES: CHRUDIM	OBEC: NASAVRKY, HODONÍN U NASAVRK	STUPEŇ: DUSP+PDPS
INVESTOR: SPRÁVA A ÚDRŽBA SILNIC PAROUCKÉHO KRAJE	ZAK.ČÍSLO: 2173-20-3		ARCHIVNÍ ČÍSLO: 2173
AKCE: MODERNIZACE MOSTU EV.Č. 337-033 NASAVRKY, PD		DATUM: 02/2021	FORMÁT: 8x44
OBJEKT: D.1.3. SO 201 – MOST EV. Č. 337-033		MĚŘÍTKO: 1:50	ČÍSLO SOUPRAVY: ČÍSLO PŘÍLOHY: D.1.3.2.
OBSAH: STÁVAJÍCÍ STAV			