


PODELNÝ PROFIL KOMUNIKACE

1 : 250/50

KANISTRANÍ ÚZEMÍ	HODONÍN U NASAVRK (č. k.č. 622613)		NASAVRKY (č. k.č. 701637)	
ČÍSLO POZEMKU	607/1	605	2079	
KULTURNÍ POZEMKU	ostřední plocha – silnice	k.č.	korýto k.č.	2078
			ostřední plocha – silnice	



MOST ev. č. 337-033
MOST PŘES DEBRANSKÝ POTOK
(PRAHOUBCKÝ KRAJ)

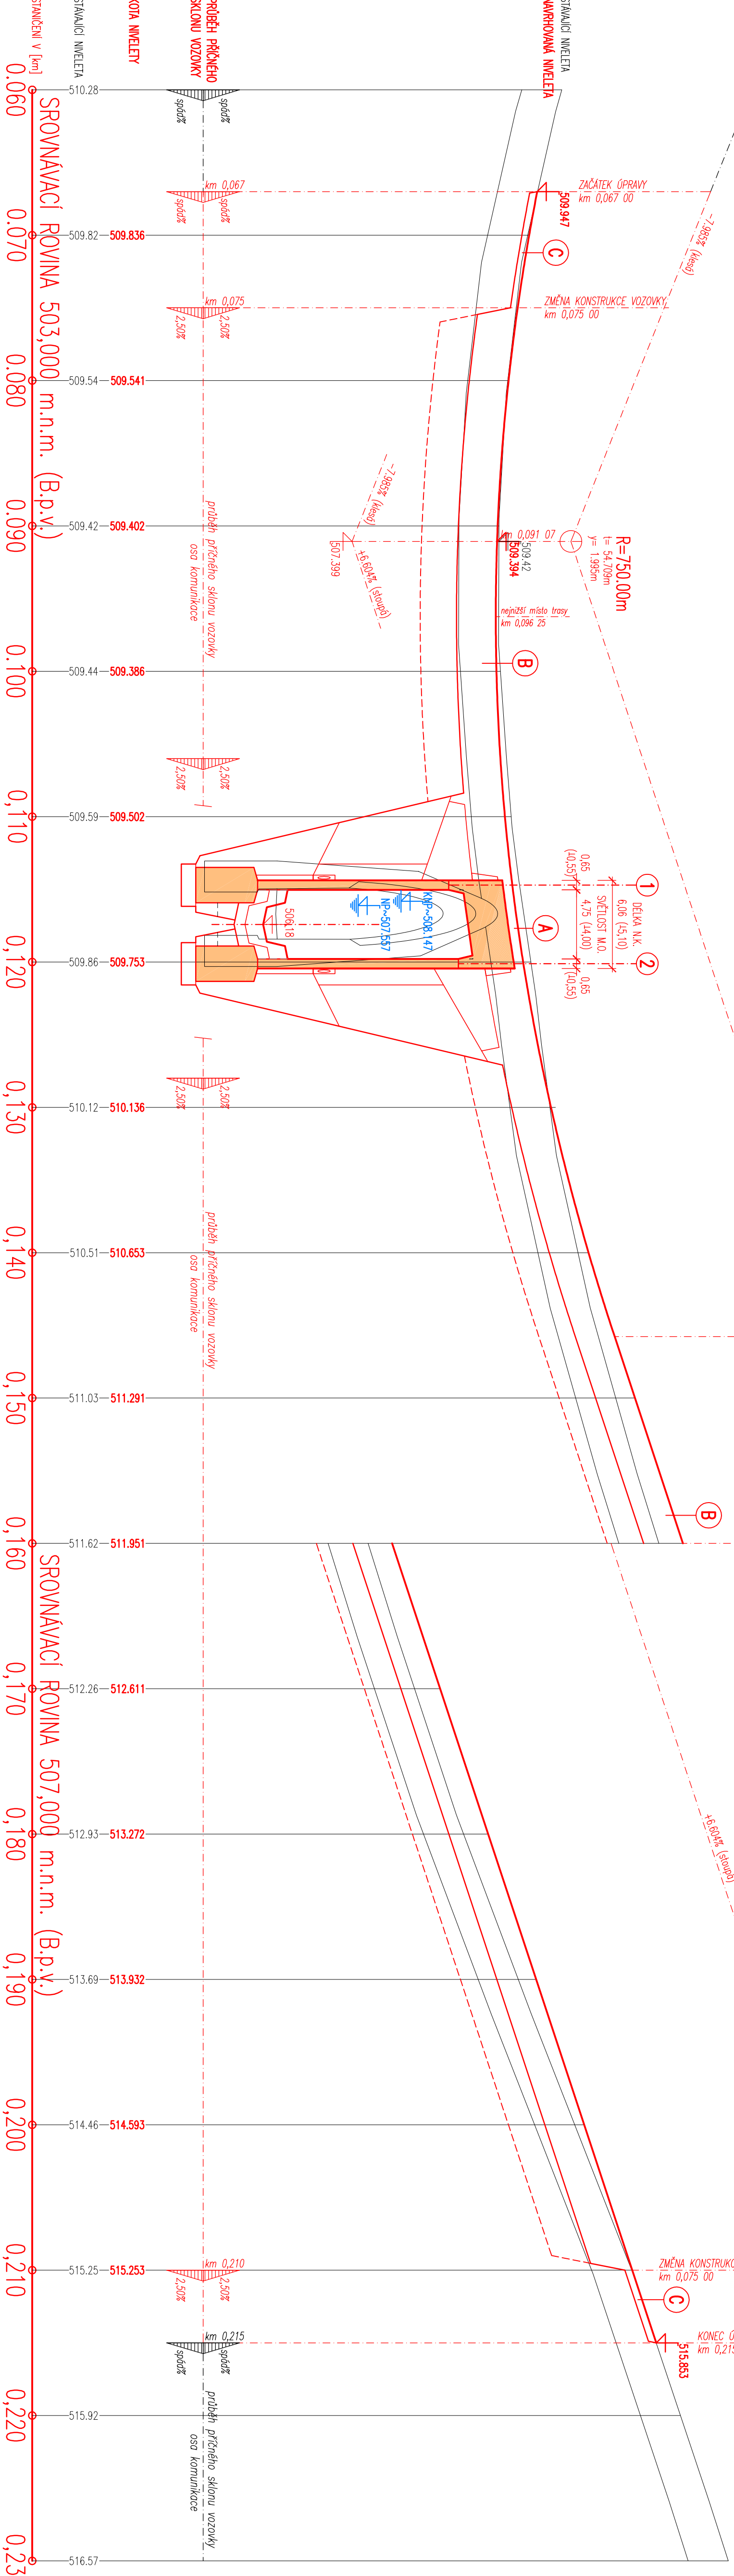

SEZNAM SKLADEB VOZOVKY:

SKLADBA VOZOVKY "A"

obrusné vrstvy	ASFAUTOVÝ BETON MODIF.	ACD 11+	40 mm
	SPLODOVACÍ POSTÍRK EMOD.	(0.3kg/m ²)	PSE – mm
ložní vrstvy	ASFAUTOVÝ BETON MODIF.	ACD 16+	50 mm
	SPLODOVACÍ POSTÍRK EMOD.	(0.3kg/m ²)	PSE – mm
ochranná izolace	litý asfalt	MA 11 IV	35 mm
	CELLOPELŠNÁ IZOLACE Z MODIF. NMP		5 mm
izolace	BEČKOVÁ VRSŤNA (NÁTER SI4)		– mm
CELKEM TLouŠŤKA VOZOVKY			130mm

SKLADBA VOZOVKY "B"

(KOMPLETNÍ VYMĚNA VOZOVKY NA PŘEDMOSTÍCH)


obrusné vrstvy	ASFAUTOVÝ BETON MODIF.	ACD 11+	40 mm
	SPLODOVACÍ POSTÍRK EMOD.	(0.3kg/m ²)	PSE – mm
ložní vrstvy	ASFAUTOVÝ BETON MODIF.	ACD 16+	60 mm
	SPLODOVACÍ POSTÍRK EMOD.	(0.3kg/m ²)	PSE – mm
podklad. vrstvy	ASFAUTOVÝ BETON MODIF.	ACD 22+	90 mm
	SPLODOVACÍ POSTÍRK EMOD.	(0.3kg/m ²)	PSE – mm
	INFLTRAČNÍ POSTÍRK EMULZÍ (1.0kg/m ²)	PE	– mm
	MECHANICKÝ ZPEVNĚK KAMENOVÝ	WZK	200 mm
	STĚRODOKL	SbO	150 mm
CELKEM TLouŠŤKA VOZOVKY			540 mm

SKLADBA VOZOVKY "C"

(OBNOVA ŽIVNÍČNĚHO KŘIDLA NA PŘEDMOSTÍCH)

obrusné vrstvy	ASFAUTOVÝ BETON MODIF.	ACD 11+	40 mm
	SPLODOVACÍ POSTÍRK EMOD.	(0.3kg/m ²)	PSE – mm
ložní vrstvy	ASFAUTOVÝ BETON MODIF.	ACD 16+	60 mm
	SPLODOVACÍ POSTÍRK EMOD.	(0.3kg/m ²)	PSE – mm
CELKEM TLouŠŤKA VOZOVKY			100 mm

MĚŘÍTKO:

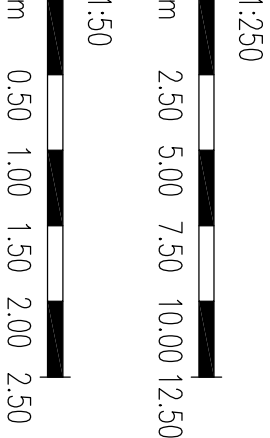

REKONSTRUKCE SILNICE JE SPOLUFINANCOVÁNA ZE STÁTNÍHO FONDU DOPRAVNÍ INFRASTRUKTURY

STÁTNÍ FOND DOPRAVNÍ INFRASTRUKTURY

SOUBŘADNÝ SYSTÉM: S-JTSK

VŠEOB. SYSTÉM: Bv

KRESLIL:	KOLEKTIV	
ZPRACOVAL:	ING. FRANTIŠEK DOUBRAVSKÝ	
TECHNICKÁ KONTROLA:	ING. JAN BUREŠ	
ZODPOVĚDNÝ PROJEKTANT:	ING. JAN BUREŠ	
HLAVNÍ PROJEKTANT:	ING. FRANTIŠEK DOUBRAVSKÝ	
KRAJ/PRAHOUBECKÝ	OKRES: CHODIM	OBEC: NASAVRKY, HODONÍN U NASAVRK
INVESTOR: SPRÁVA A ÚDRŽBA SILNIC PRAHOUBECKÉHO KRAJE	STUPEŇ:	DUSP+PDPS
AKCE:	ZAK.ČÍSLO:	2173-20-3
MODERNIZACE MOSTU EV.Č. 337-033 NASAVRKY, PD	ARCHIVNÍ ČÍSLO:	2173
OBJEKT: D.1.3. SO 201 – MOST EV. Č. 337-033	DATUM:	02/2021
OBSAH:	FORMÁT:	5044
	MĚŘÍTKO:	1 : 250/50
	ČÍSLO SOUBŘADY:	ČÍSLO PŘÍLOHY:
		D.1.3.4.

PODELNÝ PROFIL KOMUNIKACE

SO 201

DUSP+PDPS

MDS PROJEKT

FIDESTROVA Č.P. 175, 566 01 VISOKE VÍTO

EMAIL: MDS@MDSPROJEKT.CZ