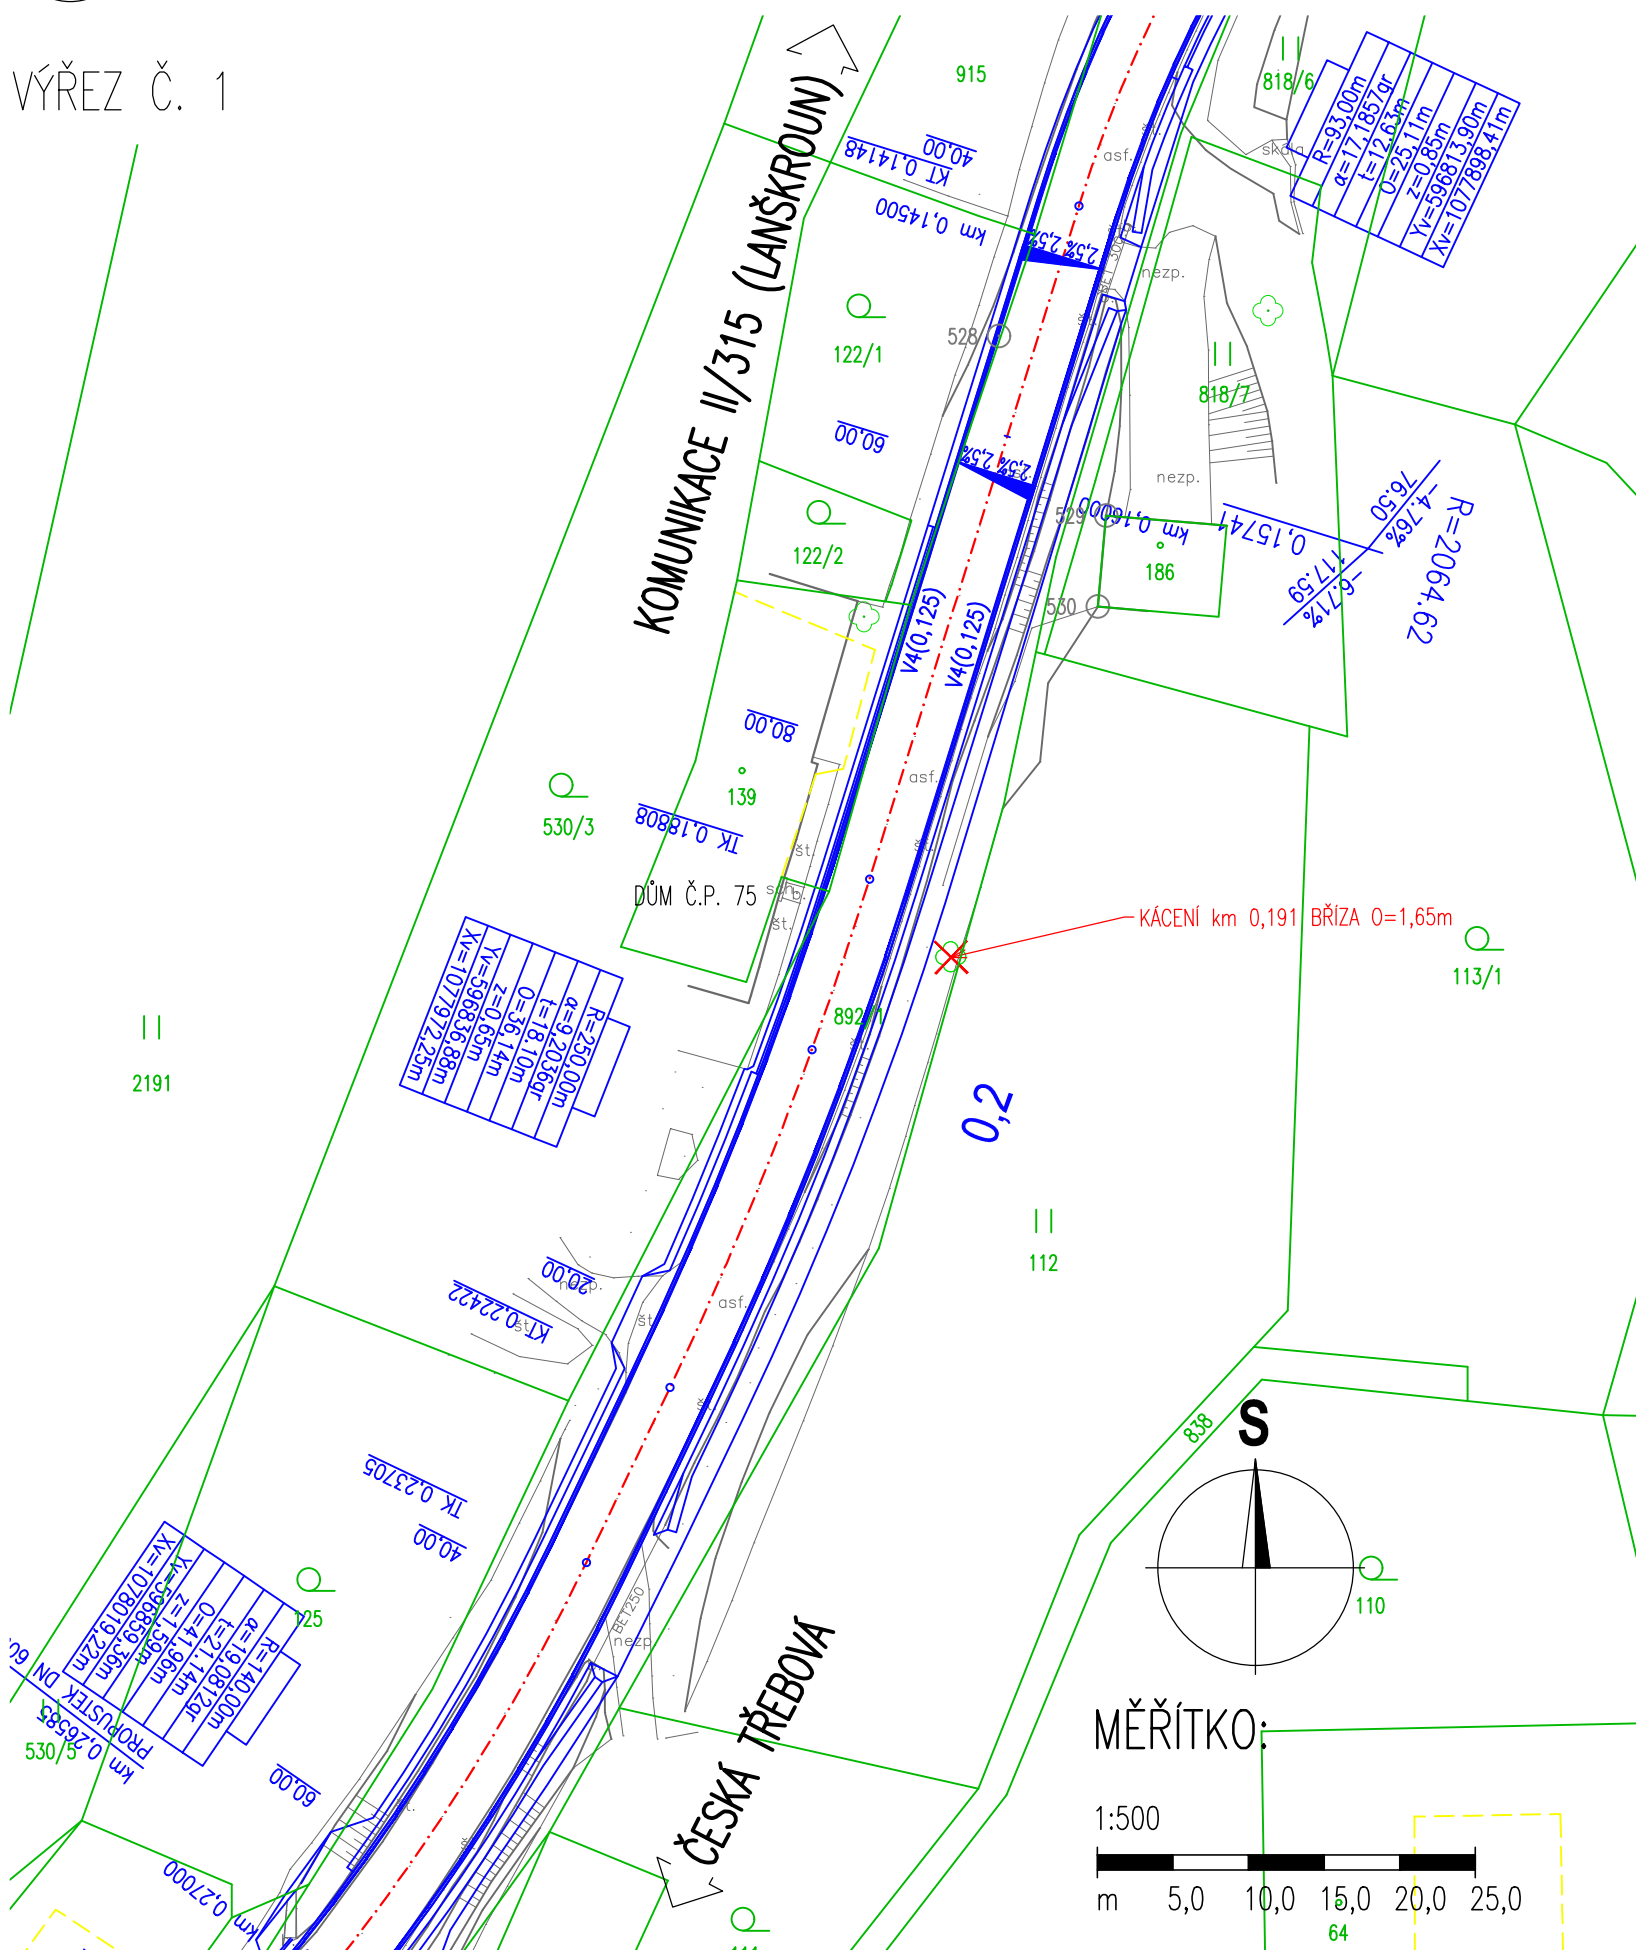
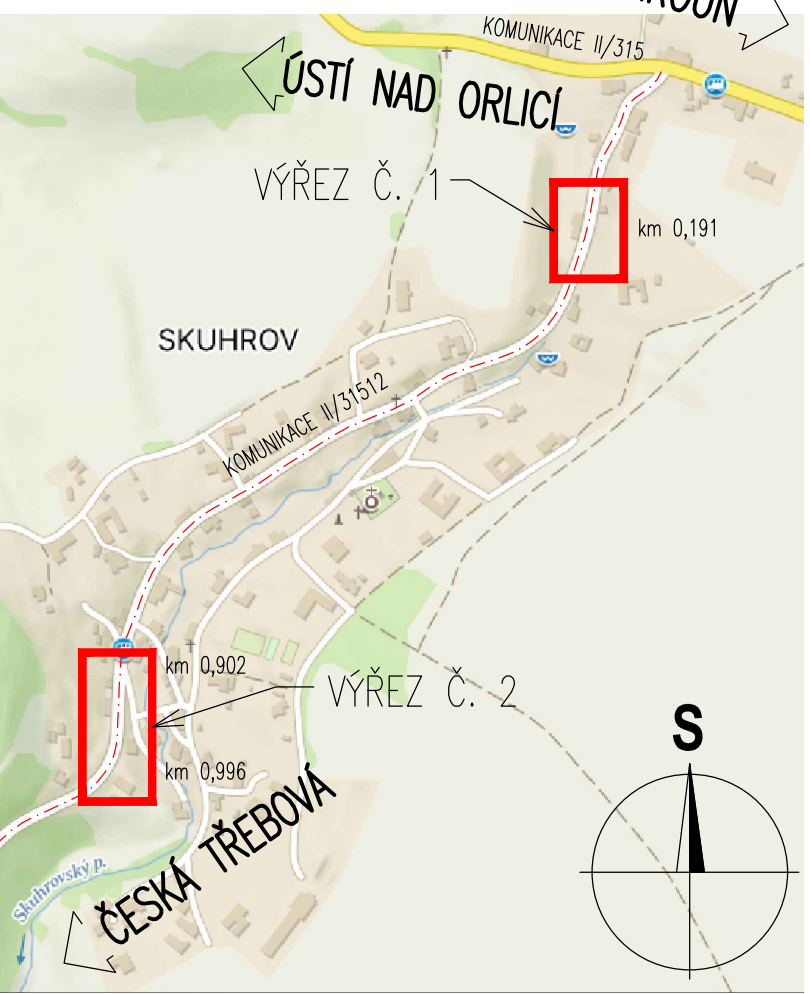
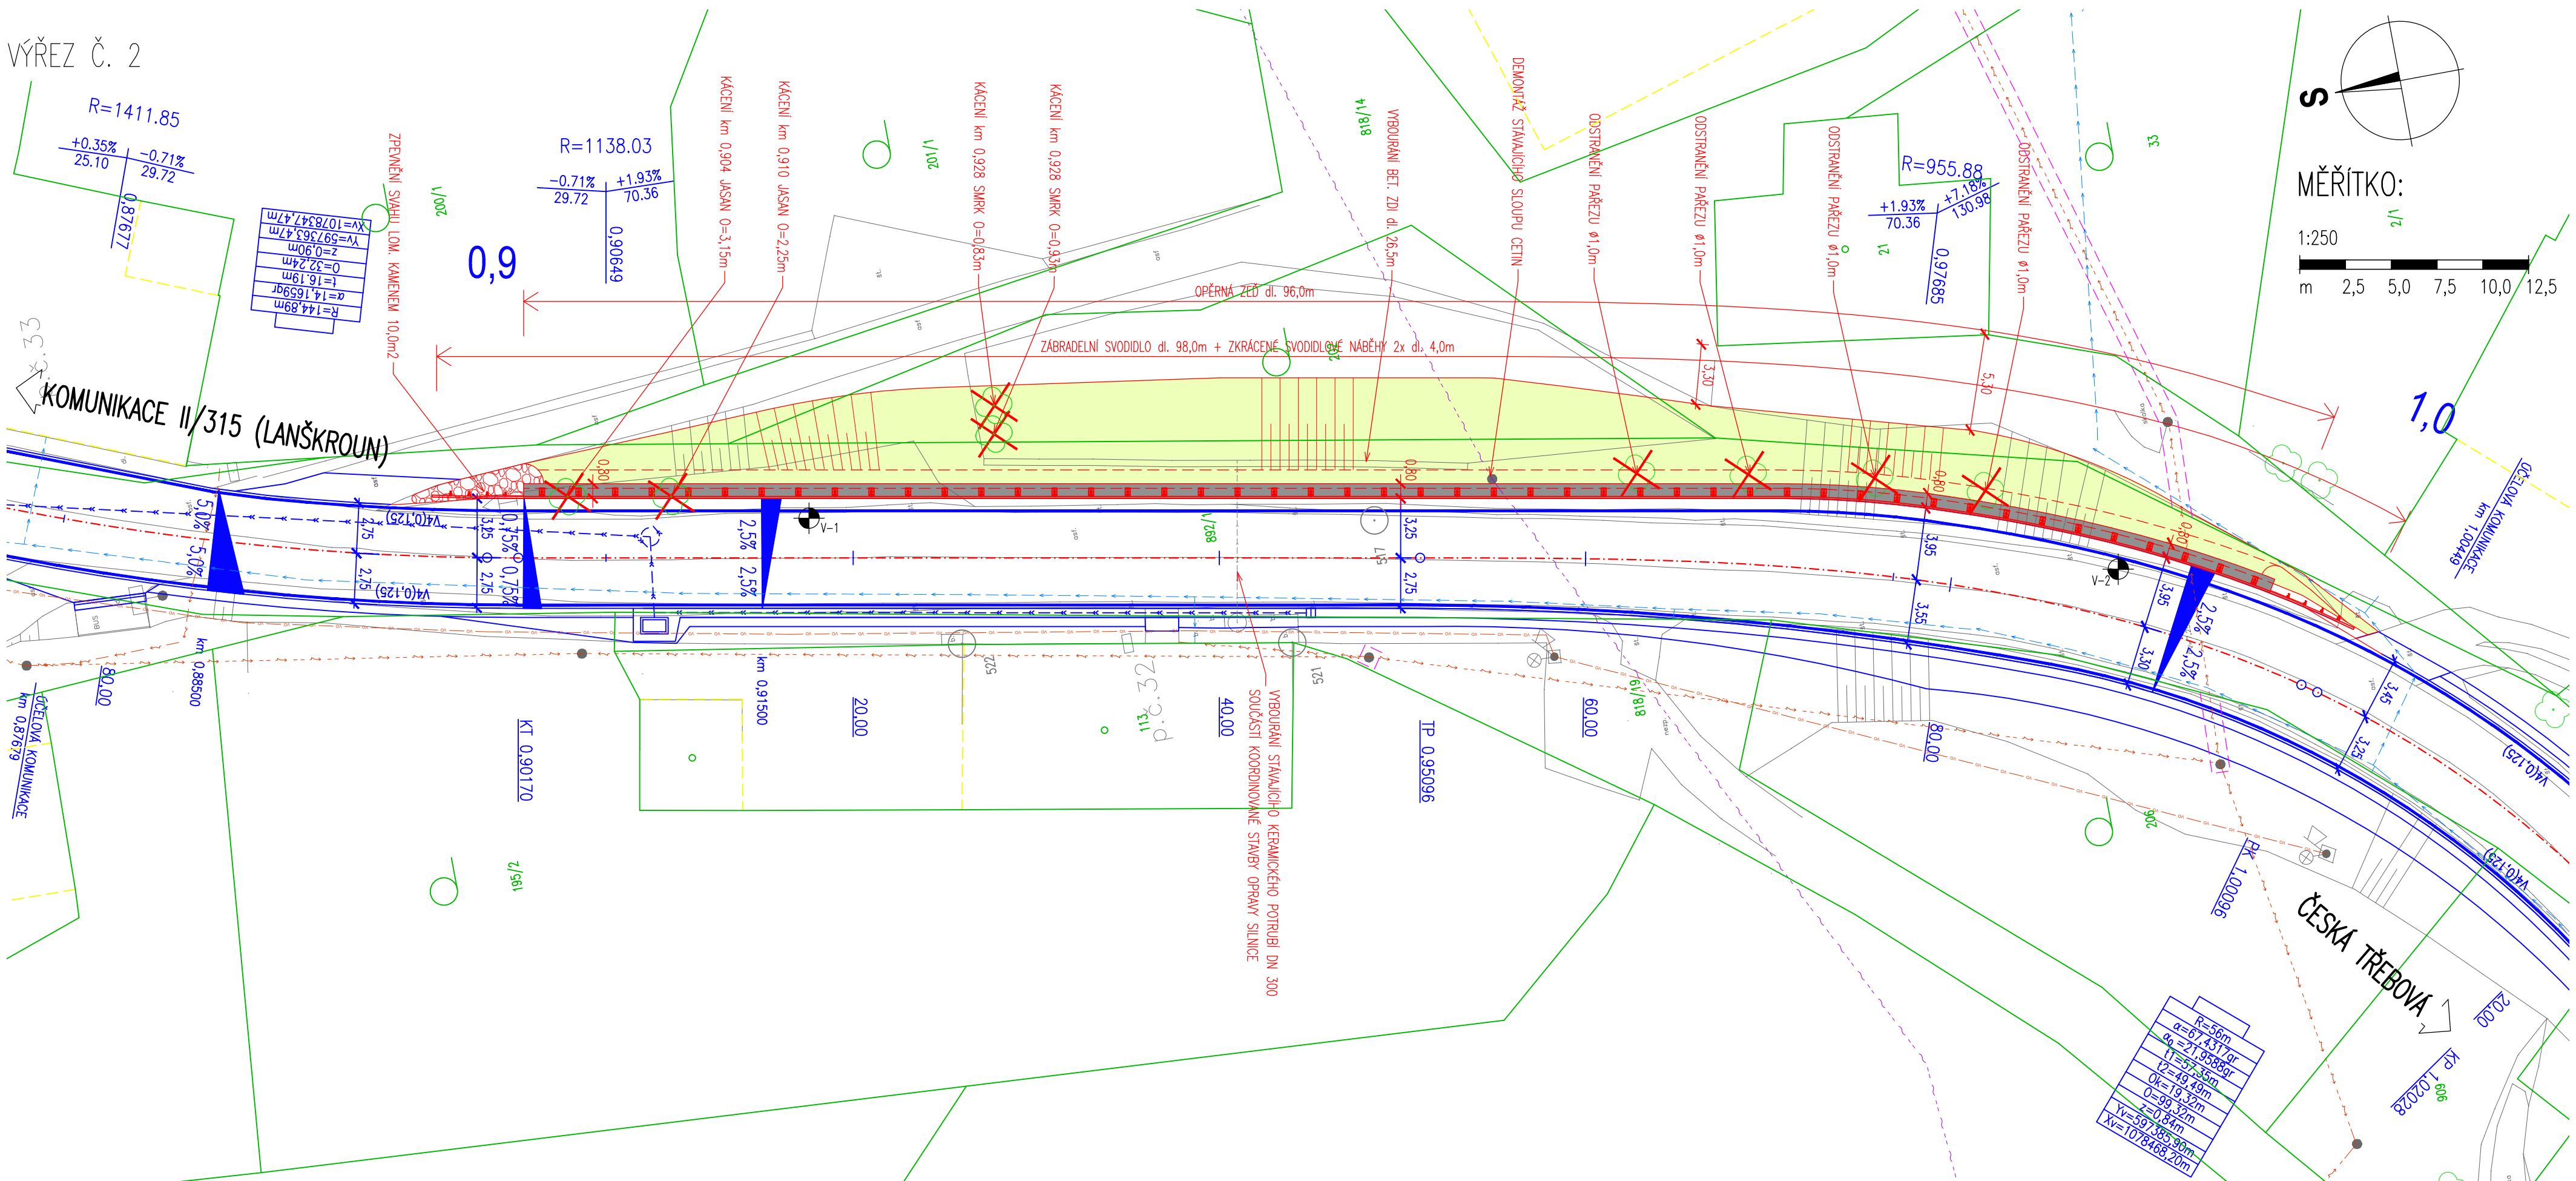


— KOORDINAČNÍ SITUACE
— 1:500 1:250

VÝŘEZ Č. 1



VÝŘEZ Č. 2



SEZNAM STAVEBNÍCH OBJEKTŮ:
SO 251 – OPĚRNÁ ZEď

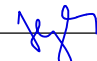
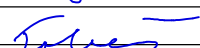
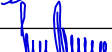

LEGENDA NOVÝ STAV:
— OSA KOMUNIKACE
— NOVÝ STAV
— KOORDINOVANÁ STAVBA – "SILNICE III/31512 SKUHROV"
— STÁVAJÍCÍ STAV

LEGENDA POVRCHŮ:
— ŽB MONOLITICKÁ OPĚRNÁ ZEď
— ZATRAVNĚNÍ tl. 0,10m

LEGENDA STÁVAJÍCÍCH INŽENÝRSKÝCH SÍTÍ:
— ELEKTRICKÉ VEDENÍ NN NADZEMNÍ – ČEZ DISTRIBUCE a.s.
— ELEKTRICKÉ VEDENÍ VN NADZEMNÍ – ČEZ DISTRIBUCE a.s.
— ELEKTRICKÉ VEDENÍ NN PODZEMNÍ – ČEZ DISTRIBUCE a.s.
— VODOVODNÍ RAD – VODÁRENSKÁ SPOLEČNOST ČESKÁ TŘEBOVÁ s.r.o.
— NADZEMNÍ SĐELOVACÍ VEDENÍ – CETIN a.s.
— VEDENÍ VEŘEJNEHO OSVĚTLENÍ – MĚSTO ČESKÁ TŘEBOVÁ, správce Eko Bi s.r.o.
— není dotčeno stavbou

✗ STROM URČENÝ KE SKÁCENÍ

SOUŘADNICOVÝ SYSTÉM: S-JTSK
VÝŠKOVÝ SYSTÉM: BpV

KRESLIL:	ING. JIŘÍ HERYNEK	  	 FÖRSTEROVA Č.P. 175, 566 01 VYSOKÉ MYTO EMAIL: MDS@MDSPROJEKT.CZ
ZPRACOVAL:	ING. JIŘÍ HERYNEK		
TECHNICKÁ KONTROLA:	ING. LUKÁŠ TOBEŠ		
ZODPOVĚDNÝ PROJEKTANT:	ING. LUKÁŠ TOBEŠ		
HLAVNÍ PROJEKTANT:	ING. JAN BURSA		
KRAJ: PARDUBICKÝ	OKRES: ÚSTÍ NAD ORLICÍ	OBEC: ČESKÁ TŘEBOVÁ, SKUHROV	
INVESTOR: SPRÁVA A ÚDRŽBA SILNIC PARDUBICKÉHO KRAJE			
AKCE:			
III/31512 SKUHROV, OPĚRNÁ ZEď			
OBJEKT: C. SITUACNÍ VÝKRESY			
OBSAH:			
KOORDINAČNÍ SITUACE			

C.
PDPS