



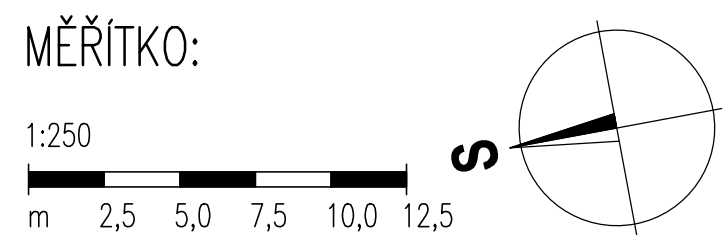


PUDORYS OPĚRNÉ ZDI
1: 50

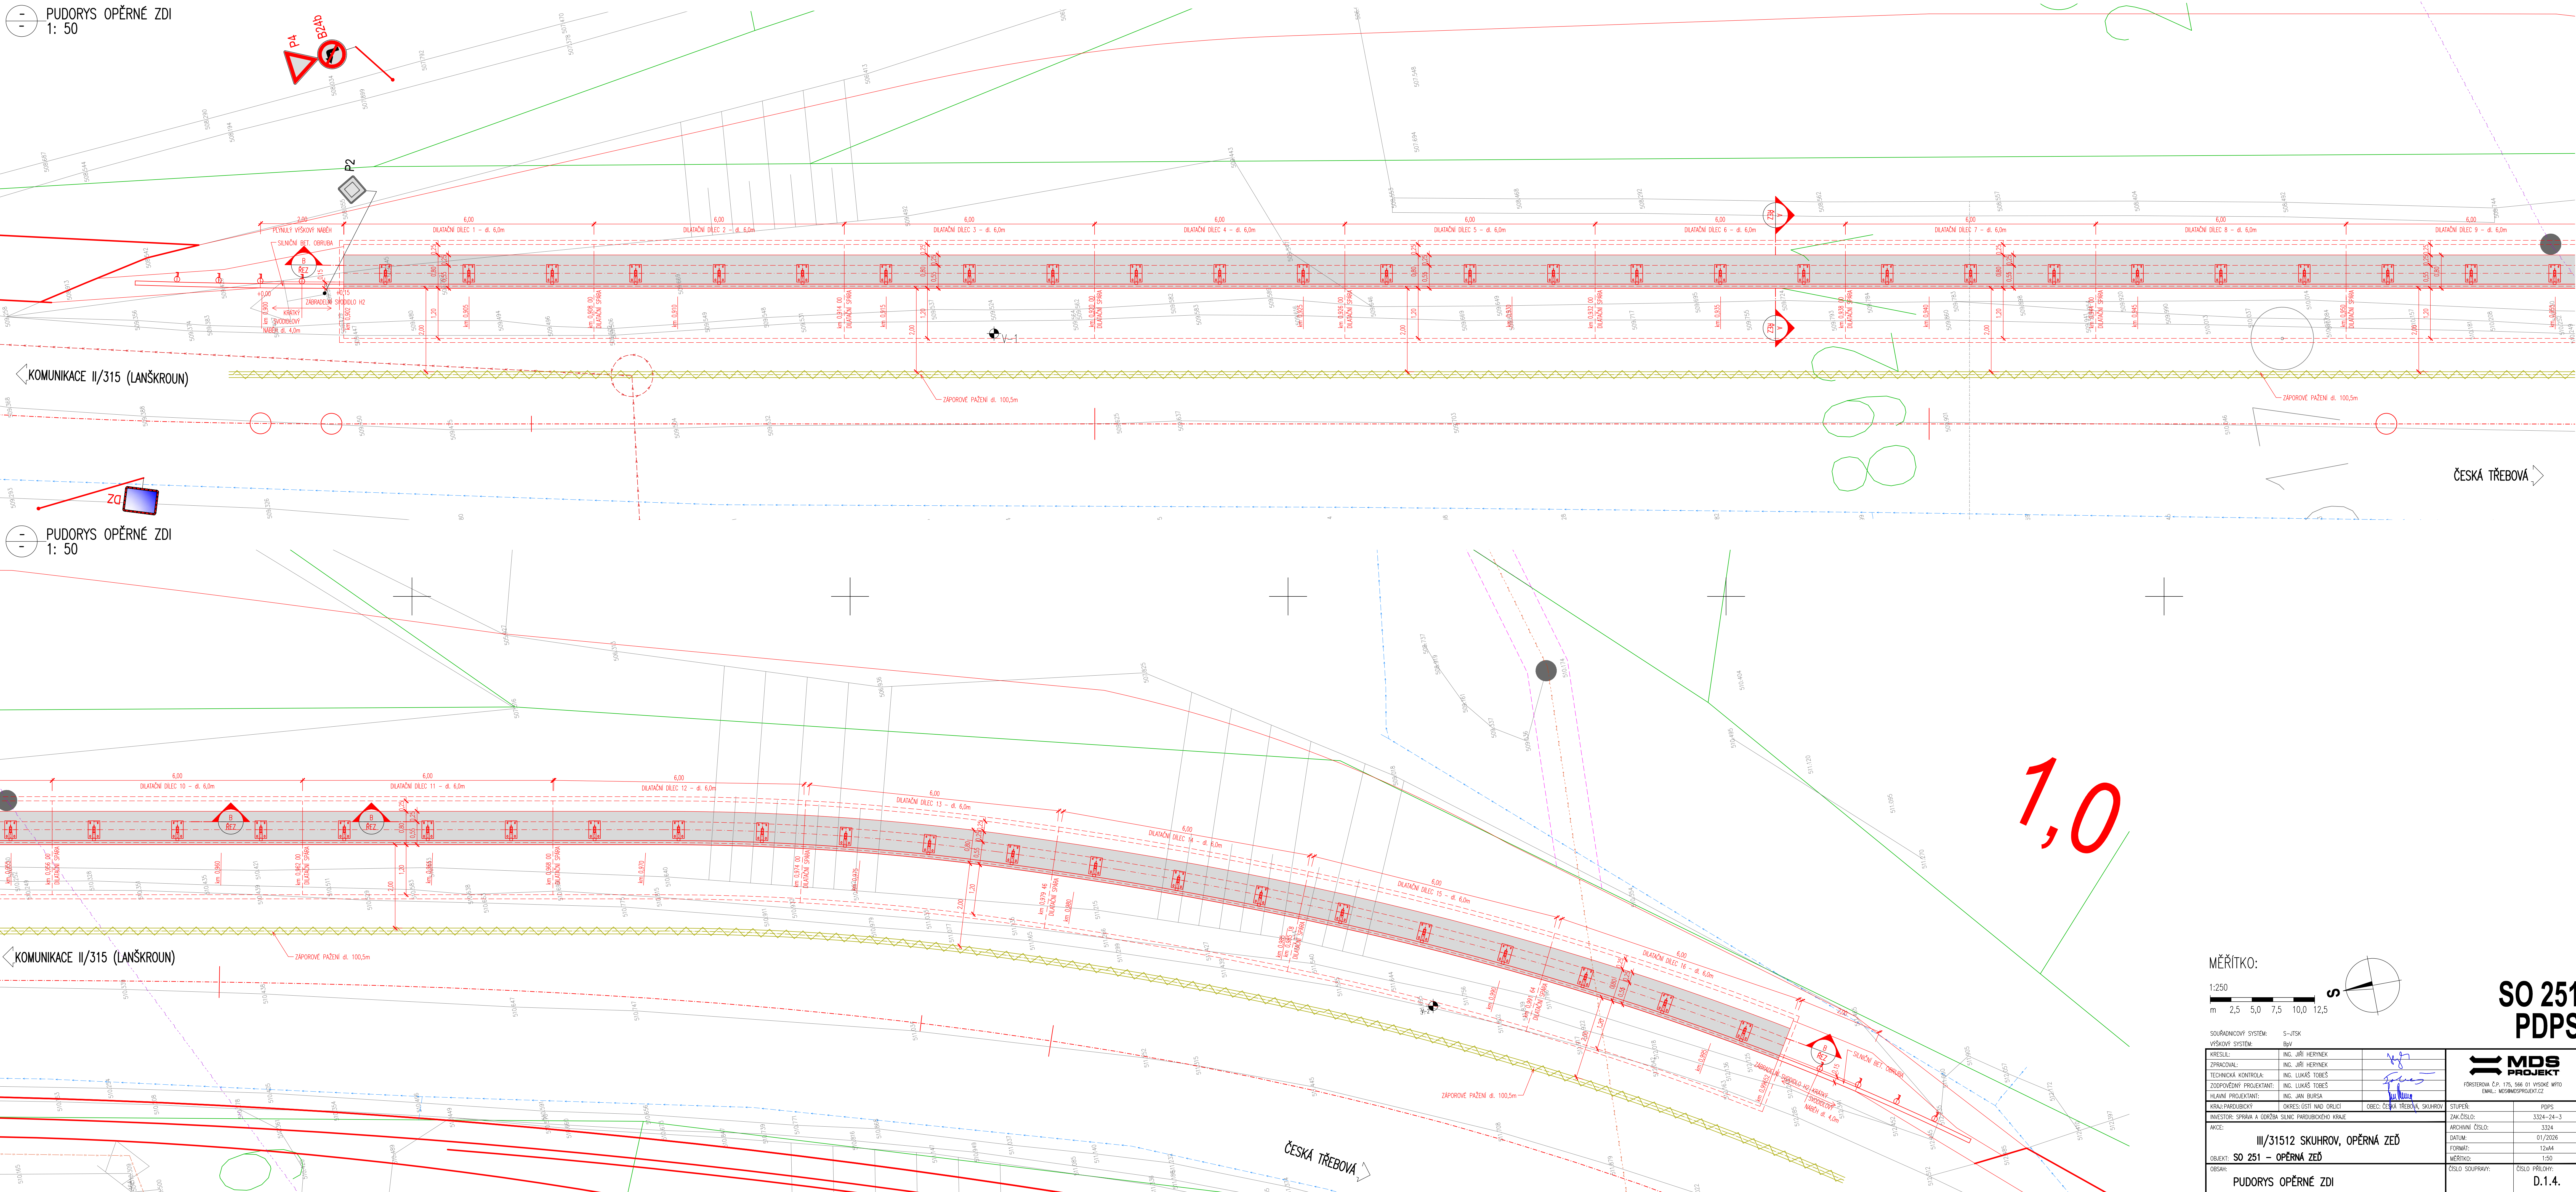

SO 251
PDPS

SOUDRŽNOSTNÝ SYSTÉM: S-JTSK		VÝŠKOVÝ SYSTÉM: BpV		PDFS	
KRESLIL:	ING. JAR. HERMEX			FOTODUPKA Č. 15, 560 V 010000 E-MAIL: VYBRAN@PROJEKT.CZ	
ZPRACOVAL:	ING. JAR. HERMEX				
TECHNICKÁ KONTROLA:	ING. LUKÁŠ TOBES				
ZODPOVĚDNÝ PROJEKTANT:	ING. LUKÁŠ TOBES				
HLAVNÍ PROJEKTANT:	ING. JAN BURSA				
KRAJ: PAROUČKOVY	OKRES: OSTŘÍ NAD ORLICI				
AKCE:	INVESTOR: SPRÁVA A ÚDRŽBA SDP. SKUHROVSKÉHO KRAJE			STUPEŇ:	PDPS
OBJEKT:	III/31512 SKUHROV, OPĚRNÁ ZEĎ			ZAK. ČÍSLO:	3324-24-3
OBESAH:	SO 251 – OPĚRNÁ ZEĎ			ARCHIVNÍ ČÍSLO:	3324
PUĐORYS OPĚRNÉ ZDI				DATUM:	01/2026
				FORMÁT:	12x4m
				VÝŠKOVÝ SYSTÉM:	1,50
				ČÍSLO SOUPRAVY:	ČÍSLO PRÁČNÍ:
				D.1.4.	