Schematický geotechnický řez
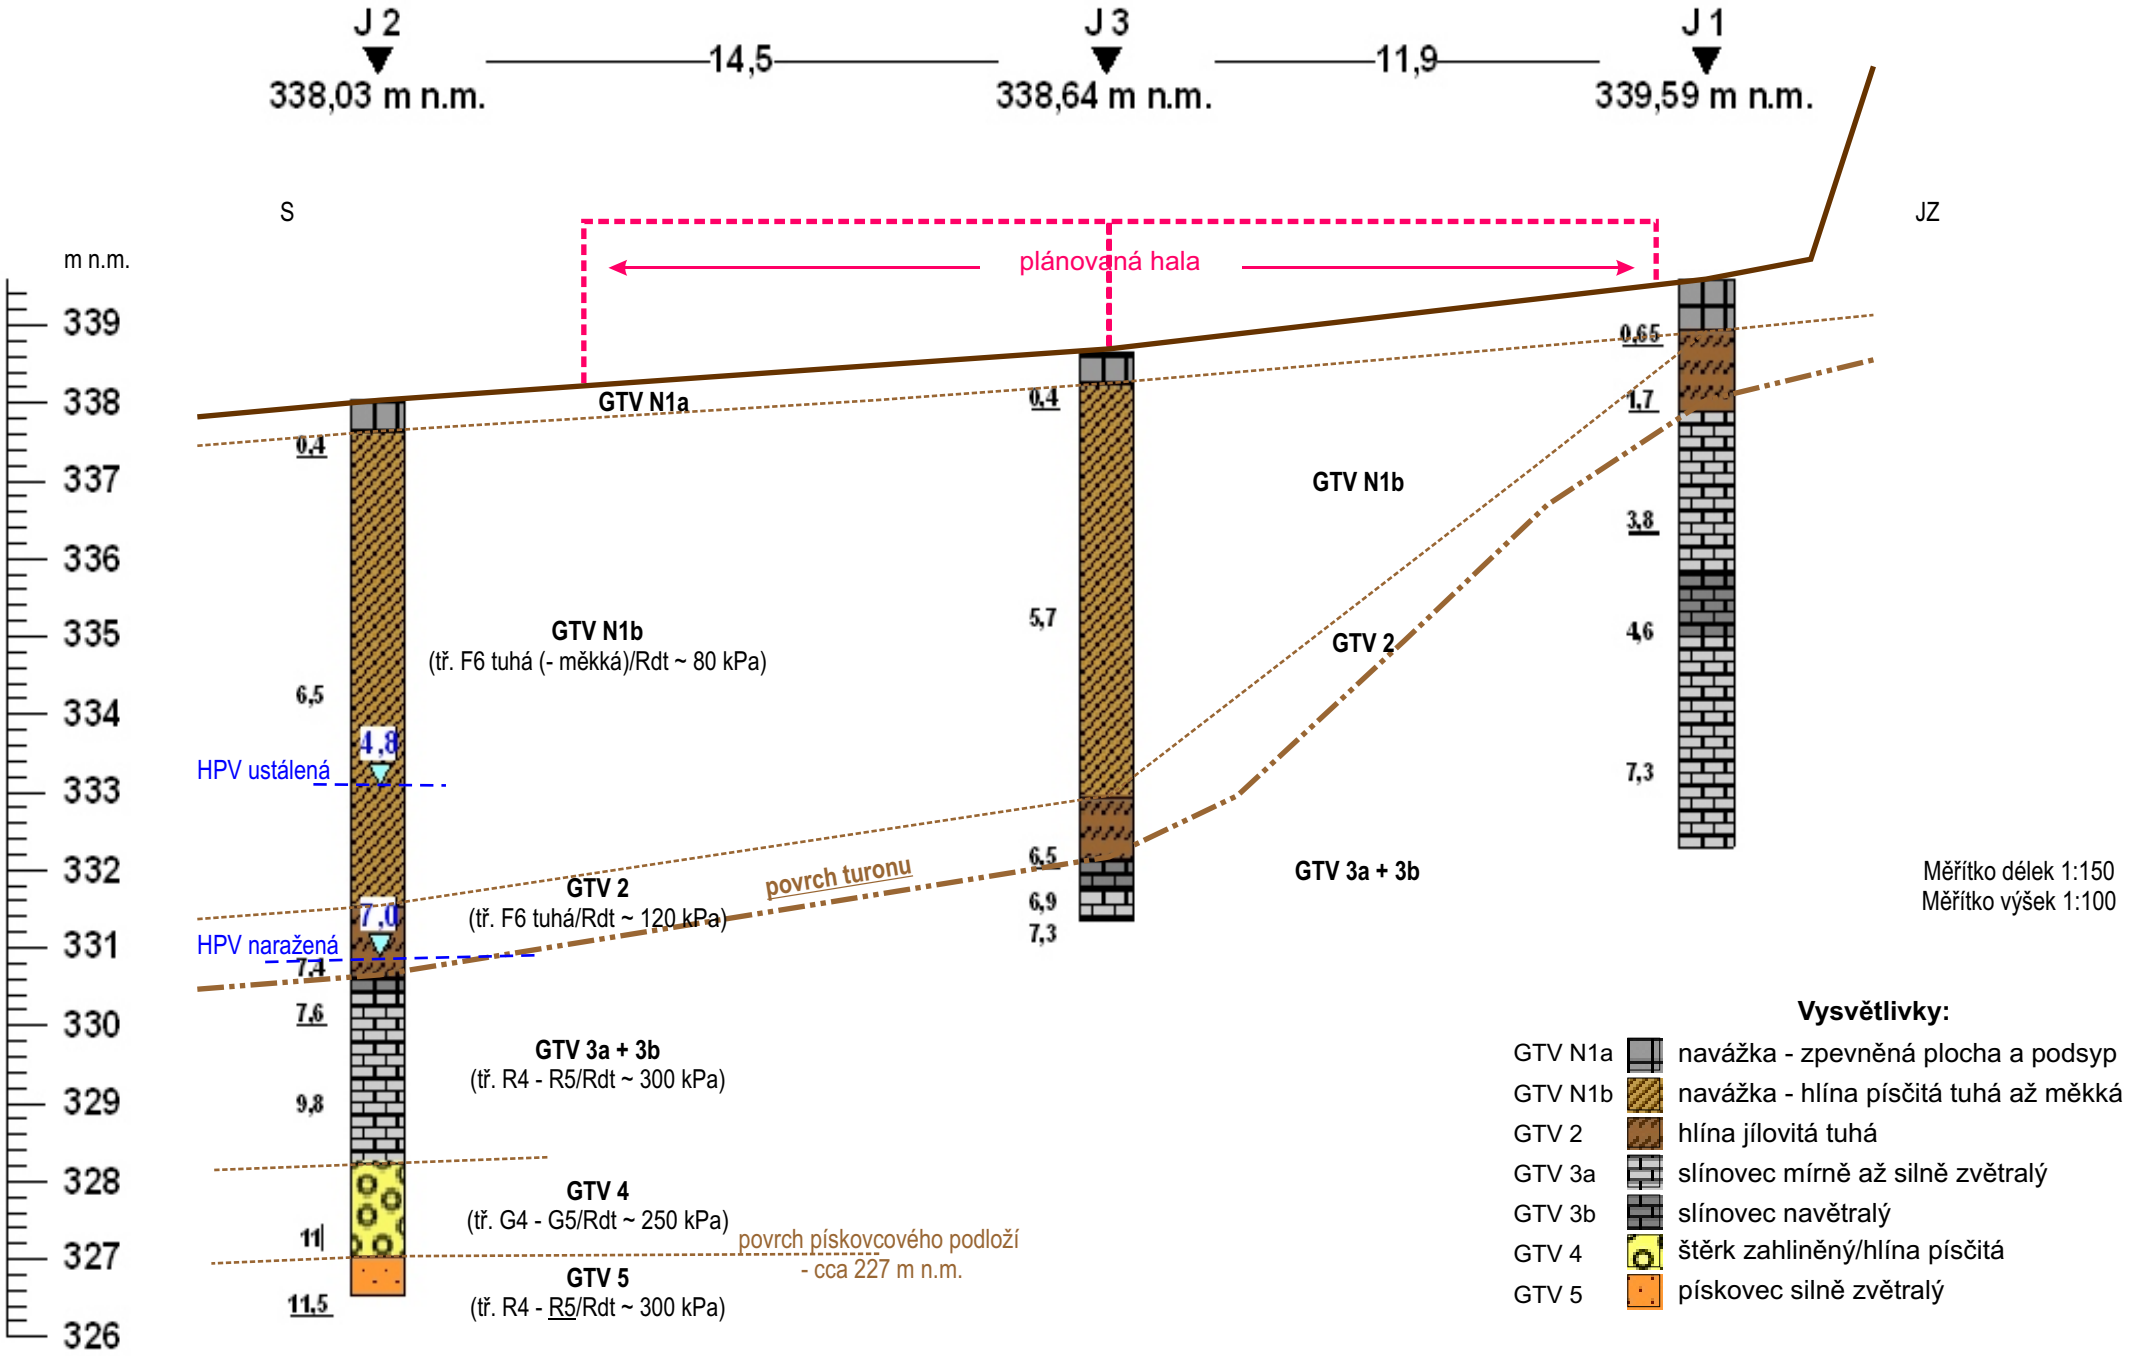
Příloha 4