






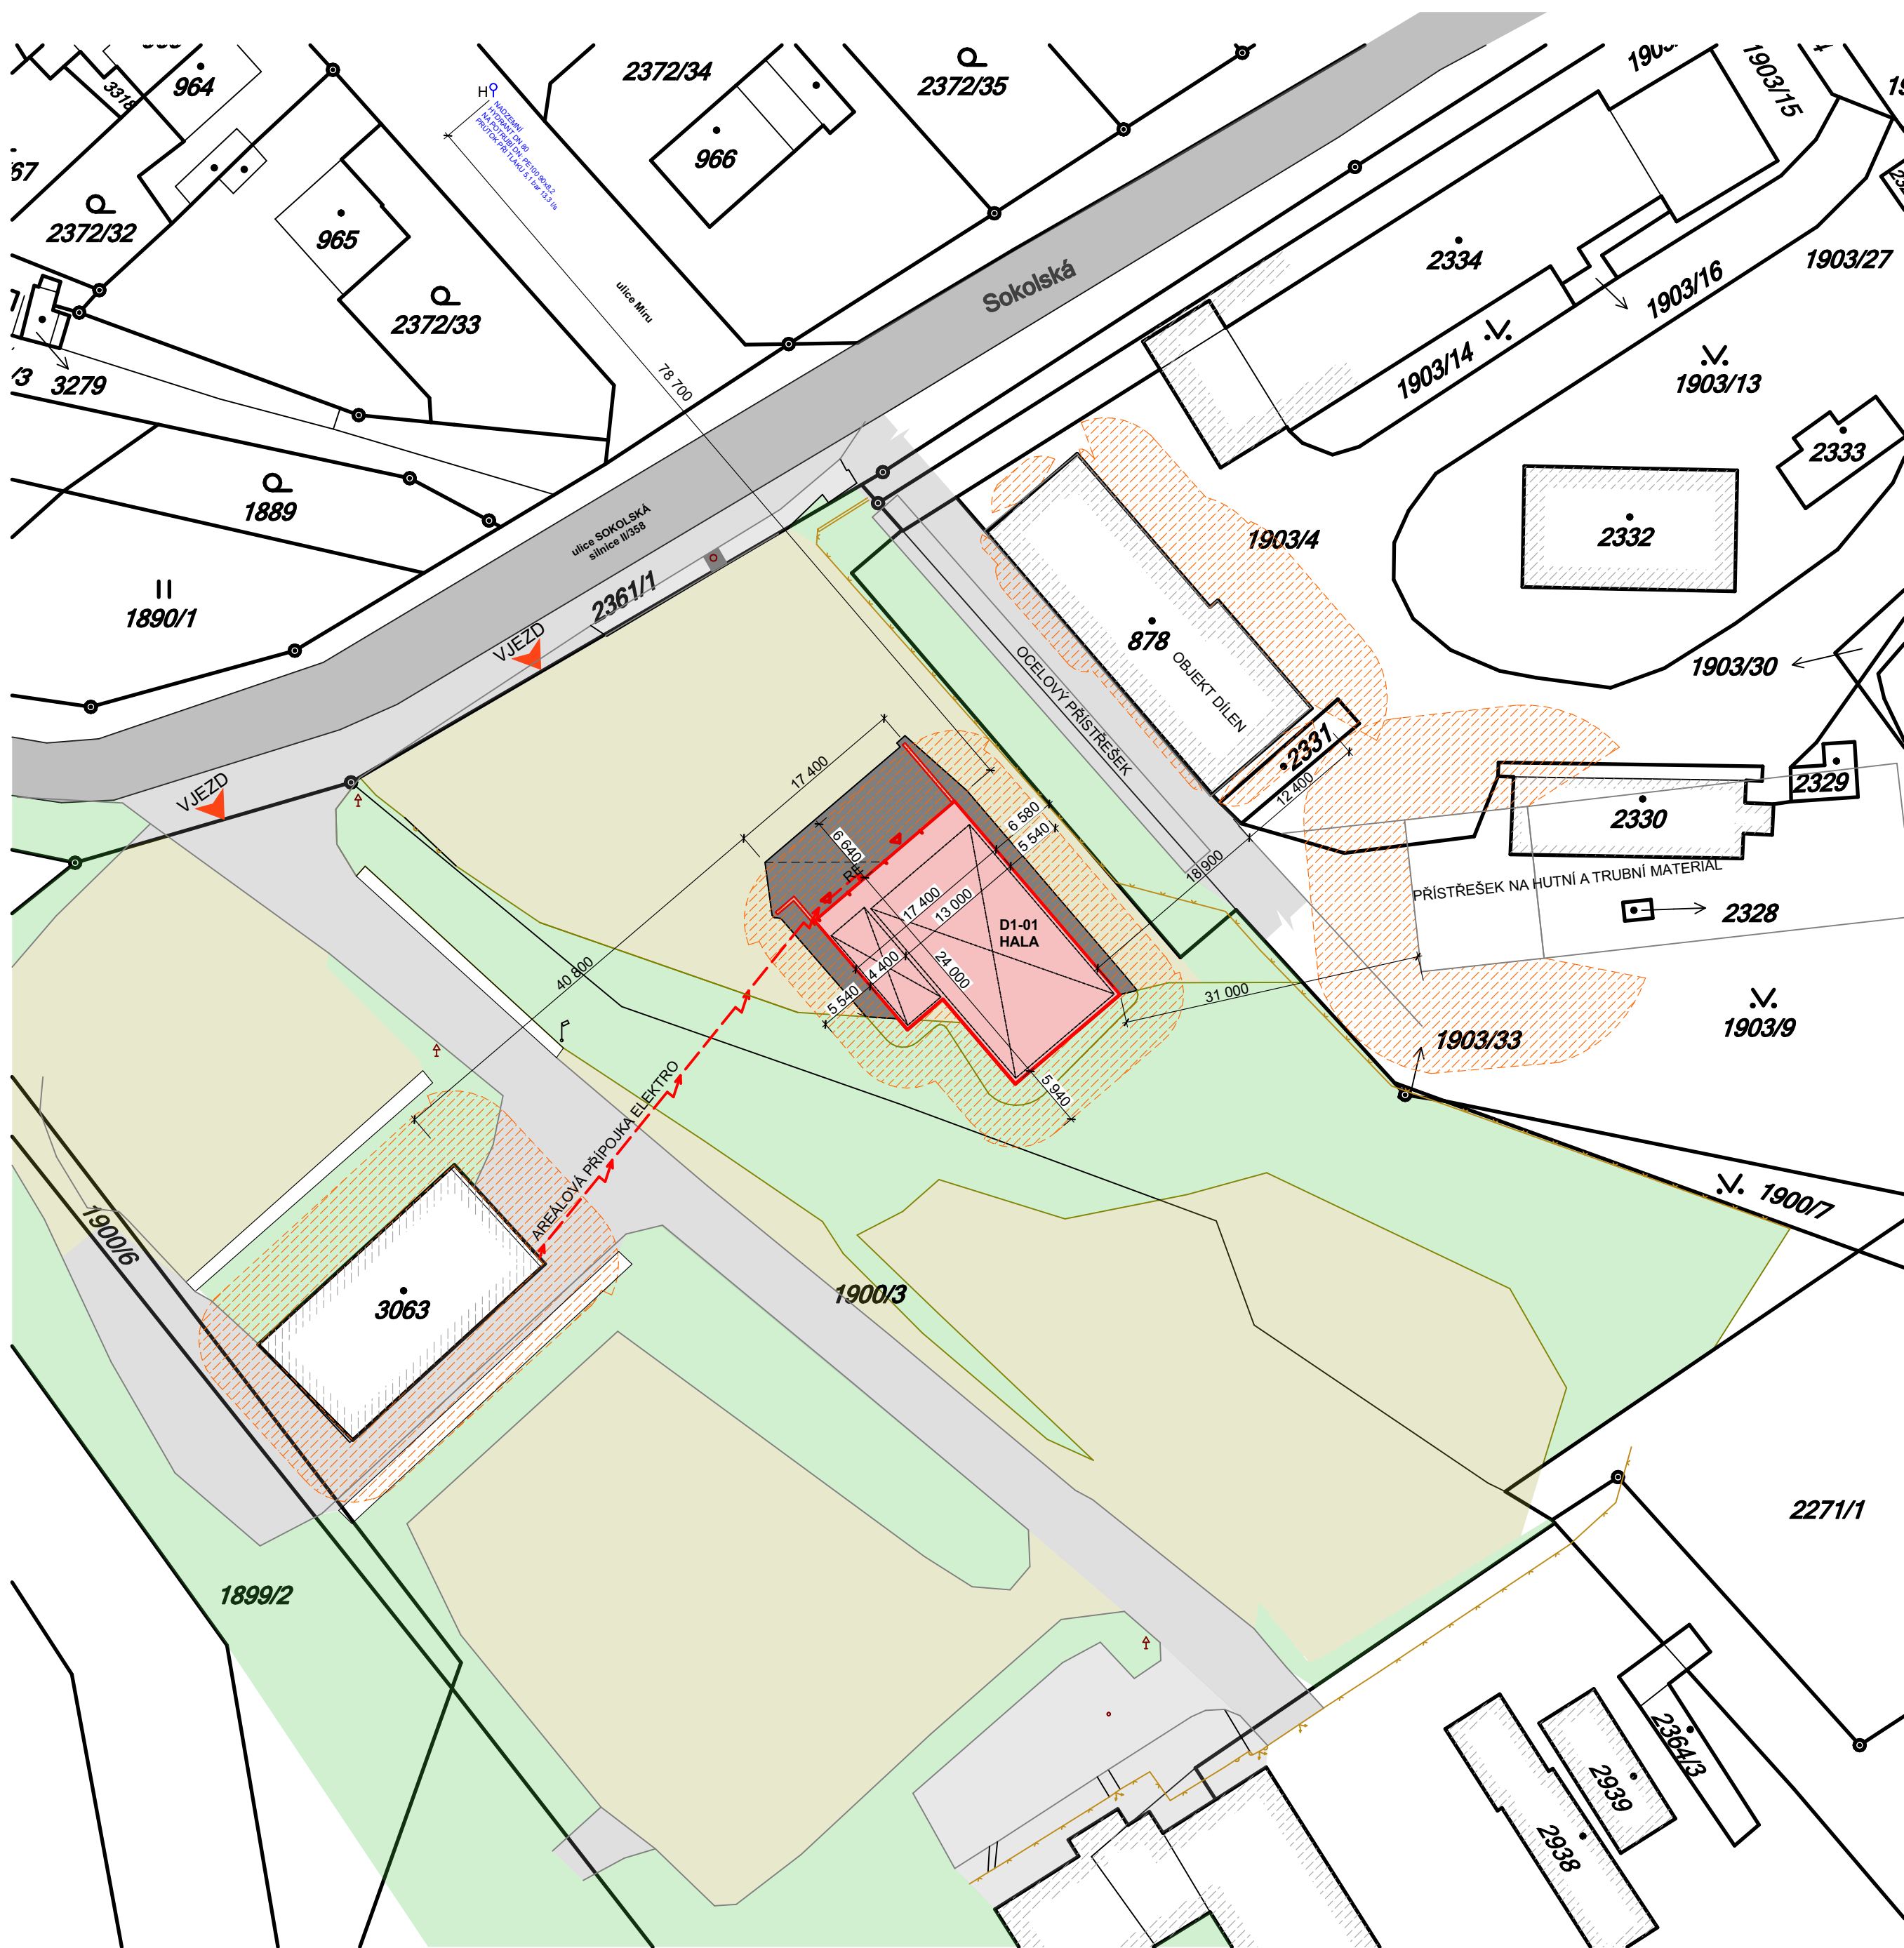


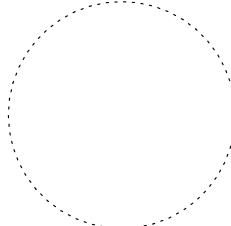
SITUACE - PBŘ
1:500



LEGENDA PLOCH:

- | | |
|---|--|
|  | OBJEKTY VÝSTAVBY |
|  | STÁVAJÍCÍ OBJEKTY - SKUTEČNÁ POLOHA |
|  | NOVÉ ZPEVNĚNÉ PLOCHY ASFALTOVÉ
- OPRAVA STÁVAJÍCÍCH |
|  | ZPEVNĚNÉ PLOCHY AREÁLOVÉ |
|  | ZATRAVNĚNÉ PLOCHY |
|  | POŽÁRNĚ NEBEZPEČNÝ PROSTOR OBJEKTU |
|  | HYDRANT NADZEMNÍ |

0,000 = ÚROVEŇ ČISTÉ PODLAHY 1.NP = 338,80 m n.m. BpV

Název stavby:			<div>HALA NA SŮL LITOMYŠL</div>		
Místo stavby:			k.ú. Litomyšl, areál SÚS Litomyšl, p.č. 1900/3, p.č. 2361/1		
Objednatel:			Správa a údržba silnic Pardubického kraje, Doubravice 98, 533 53 Pardubice		
Generální projektant: APOLO CZ s.r.o., Tyršova 155, 572 01 Polička		<div><div>APOLO CZ s.r.o. Tyršova 155, 572 01 Polička + 420 461 722 204 apoloc@apolocz.cz www.apolocz.cz</div></div>		Autorizační razítko:	
Autor návrhu: -				<div></div>	
HIP: Ing. Karel Marek					
Projektant: Ing. Karel Marek					
Zodp. projektant: Ing. Vladimíra Stodolová					
Kraj: Pardubický	Formát	Číslo zakázky: P3616			
Stav, úřad: Litomyšl	Revize: 00	Datum 12/2016			
Stupeň PD: DOKUMENTACE PRO SPOLEČNÉ ÚZEMNÍ ROZHODNUTÍ A STAVEBNÍ POVOLENÍ					
Objekt:		D1-01 - HALA		Označení přílohy:	
Část:		D1-01-3 POŽÁRNĚ BEZPEČNOSTNÍ ŘEŠENÍ		D1-01-3.02	
Obsah přílohy:		SITUACE - PBŘ		Měřítko:	
				1:500	