


KRAJ:	
KATASTRÁLNÍ ÚZEMÍ:	
DRUH POVRCHU ÚZEMÍ:	

Podrobný podélný profil: SILNICE II_359 KAMENICKÝ M 1:1000/100
ZÚ Km 0,00000 - KÚ Km 0,87936

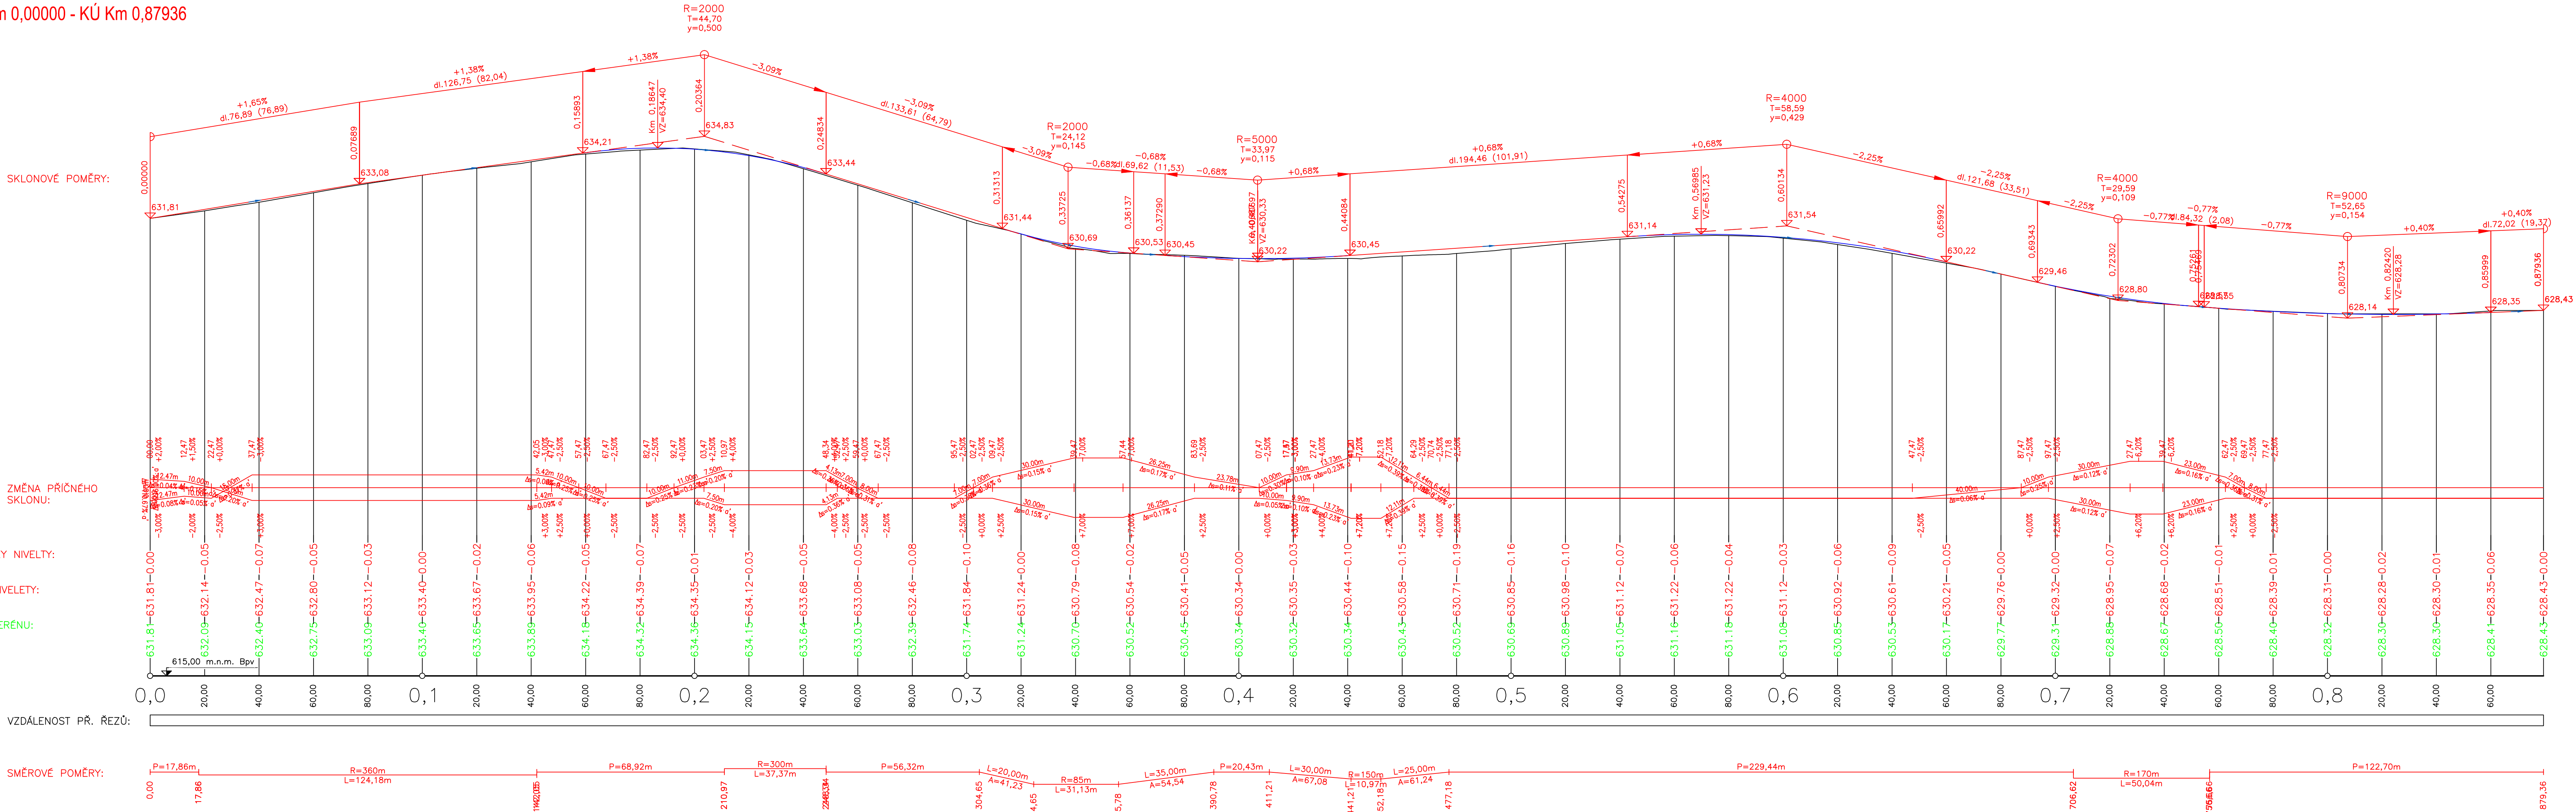

ORIEKT:
SO 101 - KOMUNIKACE

PODROBNÝ
PODÉLNÝ PROFIL PRO TECHNOLOGII RECYKLACE ASFALTOVÝCH VRSTEV ZA MOKRA
JE ORIENTAČNÍ. UPŘESNĚNÍ VÝSKOVÉHO VEDENÍ BUDE PROVEDENO PŘI STAVBĚ NA
ZÁKLADĚ ZJIŠTĚNÍ SKUTEČNÉHO STAVU.

Generální projektant:

PRODIN
A.S.

PRODIN A.S.
Jiráskova 169
530 02 Pardubice

www.PRODIN.cz
DIČ: CZ255292161
IČO: 255292161

Zpracoval: Výpracoval: Kraj: Okres:	Zlep. projektant: Jana Fürstlová Pardubický	Kontroloval: Ing. Michal Hornýš Kamenický	Souřadnicový systém S-JTSK, Výškový systém Bpv
--	---	---	--

Alce:	Formát:	10 A4
OPRAVA SILNICE II/343 KAMENICKÝ -	Datum:	06/2018
-HR.KRAJE	Oba:	POPS
	Č. zakázky:	3110-18-001
	Značka:	Č. kopie
	Mřížka:	1:1000/100
Obsah výkresu:	Číslo dokumentace:	Č. výkresu
PODÉLNÝ PROFIL	B.1.2	2