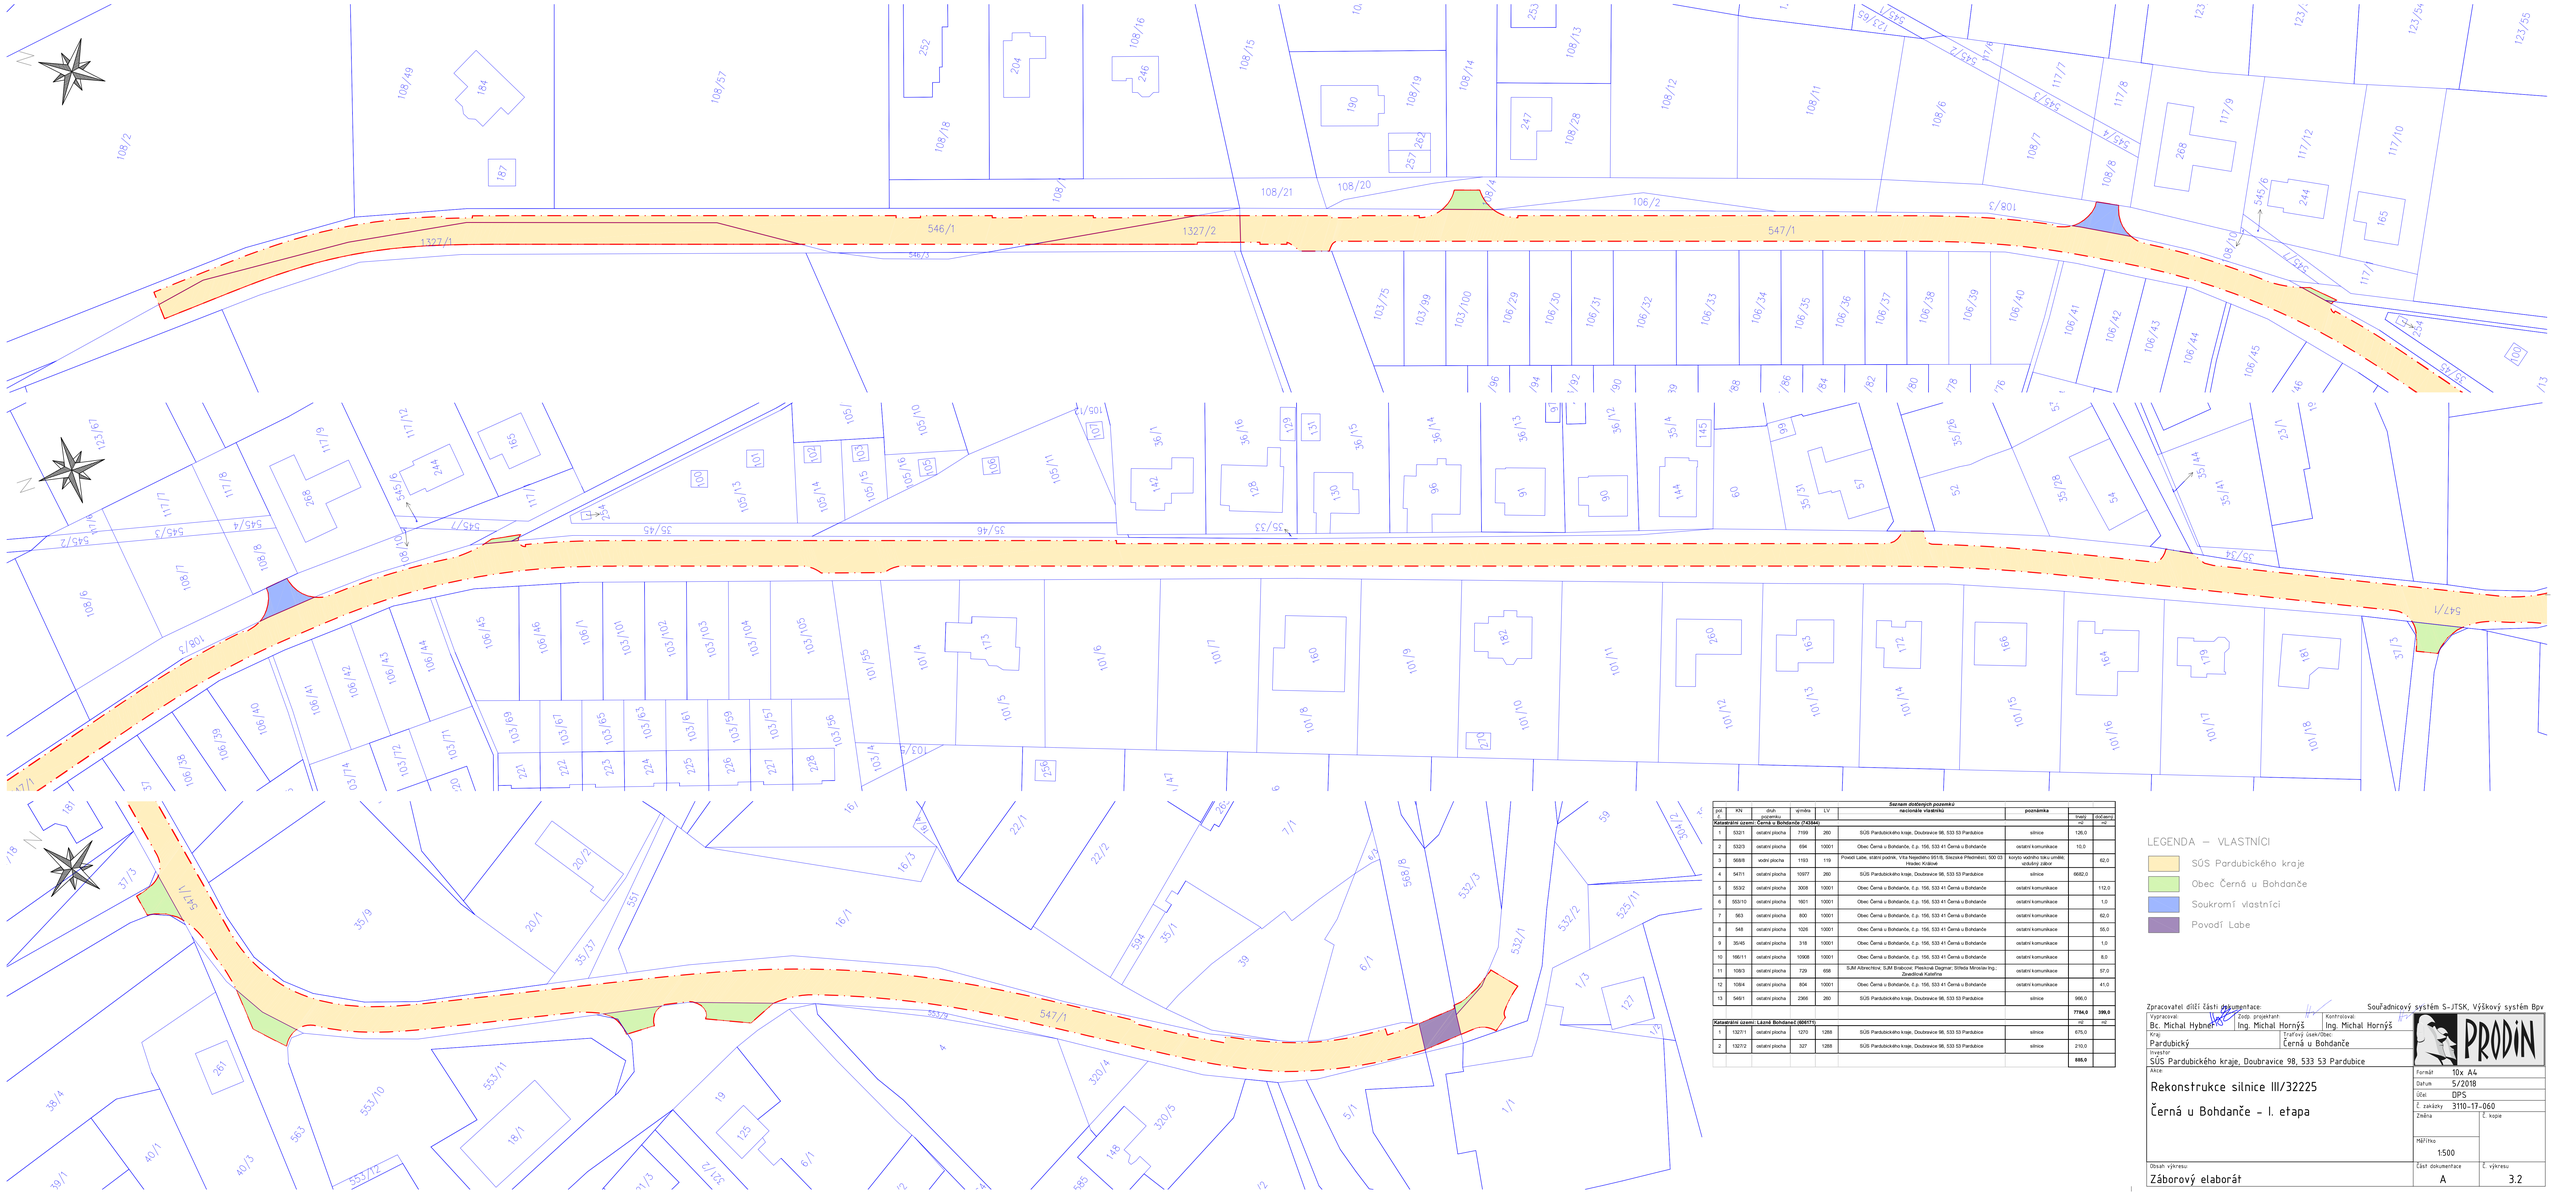

Seznam dotčených pozemků

pol. č.	KN	druh pozemku	výměra	LV		poznámka		trvalý m2	dočasný m2
Katastrální území: Černá u Bohdanče (743844)									
1	5321	ostatní plocha	7199	260	SÚS Pardubického kraje, Doubravice 98, 533 53 Pardubice		silnice	126,0	
2	5323	ostatní plocha	694	10001	Obec Černá u Bohdanče, č.p. 156, 533 41 Černá u Bohdanče		ostatní komunikace	10,0	
3	5689	vodní plocha	1193	119	Povodí Labe, státní podnik, Víta Nejedlého 951/8, Slezská Předměstí, 500 03 Hradec Králové		kryto vodního toku umělé, vodotěsný jilov		62,0
4	5471	ostatní plocha	10977	260	SÚS Pardubického kraje, Doubravice 98, 533 53 Pardubice		silnice	6662,0	
5	5532	ostatní plocha	3008	10001	Obec Černá u Bohdanče, č.p. 156, 533 41 Černá u Bohdanče		ostatní komunikace		112,0
6	5531/2	ostatní plocha	1601	10001	Obec Černá u Bohdanče, č.p. 156, 533 41 Černá u Bohdanče		ostatní komunikace		1,0
7	563	ostatní plocha	800	10001	Obec Černá u Bohdanče, č.p. 156, 533 41 Černá u Bohdanče		ostatní komunikace		62,0
8	548	ostatní plocha	1028	10001	Obec Černá u Bohdanče, č.p. 156, 533 41 Černá u Bohdanče		ostatní komunikace		55,0
9	35/45	ostatní plocha	318	10001	Obec Černá u Bohdanče, č.p. 156, 533 41 Černá u Bohdanče		ostatní komunikace		1,0
10	166/11	ostatní plocha	10908	10001	Obec Černá u Bohdanče, č.p. 156, 533 41 Černá u Bohdanče		ostatní komunikace		8,0
11	108/3	ostatní plocha	729	658	SJM Albrechtová, SJM Bratkovič Přemysl Dagmar, Střela Miroslav Ing.; Zavětická Kateřina		ostatní komunikace		57,0
12	108/4	ostatní plocha	804	10001	Obec Černá u Bohdanče, č.p. 156, 533 41 Černá u Bohdanče		ostatní komunikace		41,0
13	546/1	ostatní plocha	2368	260	SÚS Pardubického kraje, Doubravice 98, 533 53 Pardubice		silnice	966,0	
								7784,0	**399,0**
Katastrální území: Lázně Bohdaneč (660171)								m2	m2
1	1327/1	ostatní plocha	1270	1269	SÚS Pardubického kraje, Doubravice 98, 533 53 Pardubice		silnice	675,0	
2	1327/2	ostatní plocha	327	1269	SÚS Pardubického kraje, Doubravice 98, 533 53 Pardubice		silnice	210,0	
								885,0	

LEGENDA – VLASTNÍCI

- SÚS Pardubického kraje
- Obec Černá u Bohdanče
- Soukromí vlastníci
- Povodí Labe

Zpracovatel dílčí části dokumentace: Souřadnicový systém S-JTSK, Výškový systém Bpv

Vypracoval: Bc. Michal Hybner	Zodp. projektant: Ing. Michal Horníš	Kontroloval: Ing. Michal Horníš
Kraj: Pardubický	Trafový úsek/Obec: Černá u Bohdanče	
Investor: SÚS Pardubického kraje, Doubravice 98, 533 53 Pardubice		

PRODIN

Akce:

Rekonstrukce silnice III/32225

Černá u Bohdanče - I. etapa

Formát	10x A4
Datum	5/2018
Účel	DPS
Č. zakázky	3110-17-060
Změna	Č. kopie
Měřítko	1:500
Obsah výkresu: Záborový elaborát	Část dokumentace: A / Č. výkresu: 3.2