


B. 5.1. VYTYČOVACÍ SCHÉMA STAVBY  
M 1:250

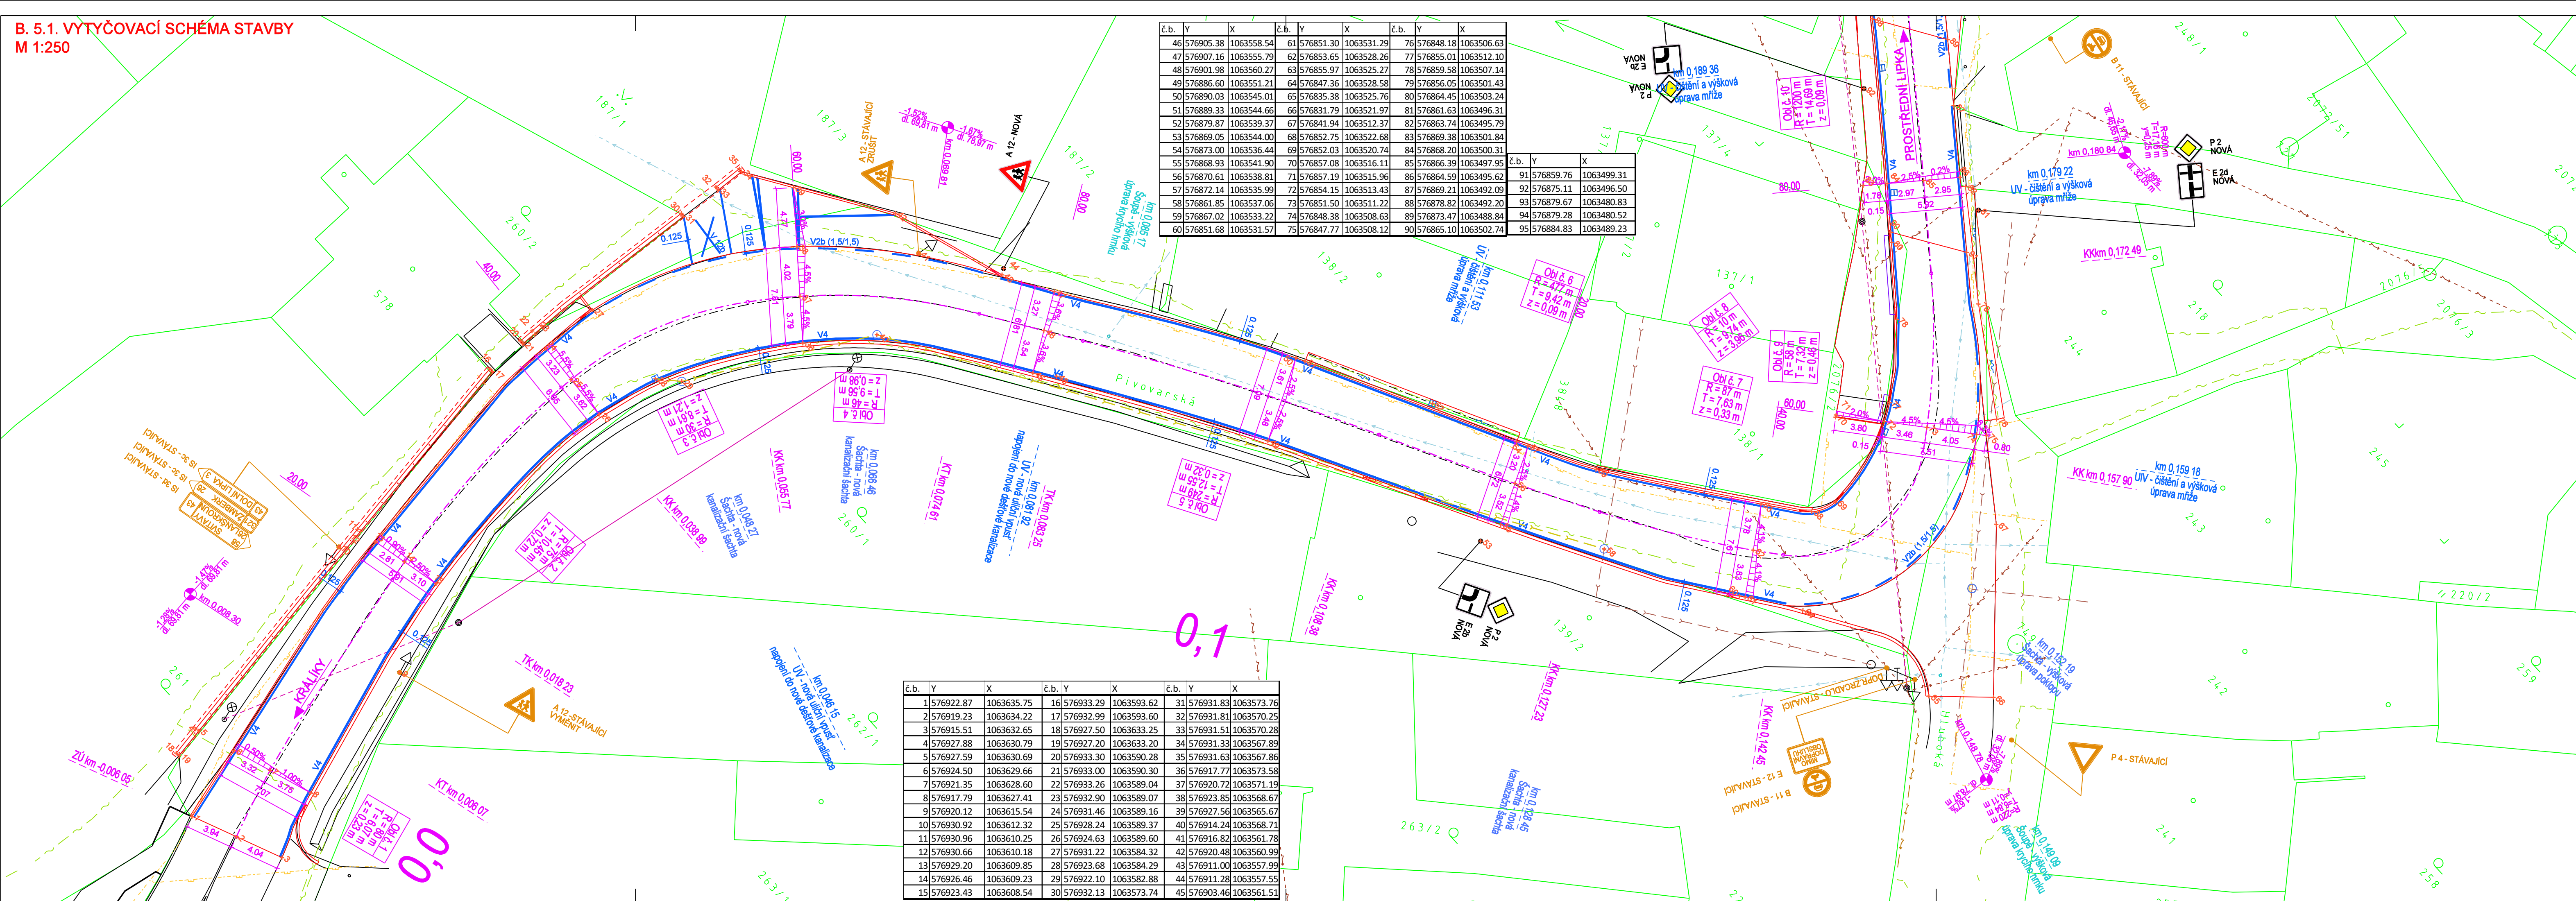

č.b.	Y	X	č.b.	Y	X	č.b.	Y	X
46	576905.38	1063558.54	61	576851.30	1063531.29	76	576848.18	1063506.63
47	576907.16	1063555.79	62	576853.65	1063528.26	77	576855.01	1063512.10
48	576901.98	1063560.27	63	576855.97	1063525.27	78	576859.58	1063507.14
49	576886.60	1063551.21	64	576847.36	1063528.58	79	576856.05	1063501.43
50	576890.03	1063545.01	65	576835.38	1063525.76	80	576864.45	1063503.24
51	576889.33	1063544.66	66	576831.79	1063521.97	81	576861.63	1063496.31
52	576879.87	1063539.37	67	576841.94	1063512.37	82	576863.74	1063495.79
53	576869.05	1063544.00	68	576852.75	1063522.68	83	576869.38	1063501.84
54	576873.00	1063536.44	69	576852.03	1063520.74	84	576868.20	1063500.31
55	576868.93	1063541.90	70	576857.08	1063516.11	85	576866.39	1063497.95
56	576870.61	1063538.81	71	576857.19	1063515.96	86	576864.59	1063495.62
57	576872.14	1063535.99	72	576854.15	1063513.43	87	576869.21	1063492.09
58	576861.85	1063537.06	73	576851.50	1063511.22	88	576878.82	1063492.20
59	576867.02	1063533.22	74	576848.38	1063508.63	89	576873.47	1063488.84
60	576851.68	1063531.57	75	576847.77	1063508.12	90	576865.10	1063502.74

č.b.	Y	X	č.b.	Y	X
91	576859.76	1063499.31	95	576884.83	1063489.23
92	576875.11	1063496.50			
93	576879.67	1063480.83			
94	576879.28	1063480.52			
95	576884.83	1063489.23			

LEGENDA

KATASTR NEPOVITOSTÍ, POLOHOPIS


- HRANICE PARCEL DLE KN
- PARCELNÍ ČÍSLA DLE KN
- POLOHOPIS
- PRVKY POLOHOPISU

INŽENÝRSKÉ SÍTĚ - STÁVAJÍCÍ

- PODZEMNÍ VEDENÍ NN DO 1 KV V MAJETKU ČEZ DISTRIBUCE, A.S.
- NADZEMNÍ VEDENÍ NN DO 1 KV V MAJETKU ČEZ DISTRIBUCE, A.S.
- NADZEMNÍ VEDENÍ VN DO 35 KV V MAJETKU ČEZ DISTRIBUCE, A.S.
- VEDENÍ STL PLYNOVODU V MAJETKU INNOGY, S.R.O.
- VEDENÍ NTL PLYNOVODU V MAJETKU INNOGY, S.R.O.
- VEDENÍ VEŘEJNÉHO VODOVODU
- VEDENÍ KANALIZACE
- SÍŤ ELEKTRONICKÉ KOMUNIKACE V MAJETKU CETIN, A.S.
- NOVÁ DEŠŤOVÁ KANALIZACE
- VEDENÍ VEŘEJNÉHO OSVĚTLENÍ

DOPRAVNÍ ZNAČENÍ

- STÁVAJÍCÍ SDZ
- NOVÉ NAVRŽENÉ SDZ
- NOVÉ NAVRŽENÉ VDZ

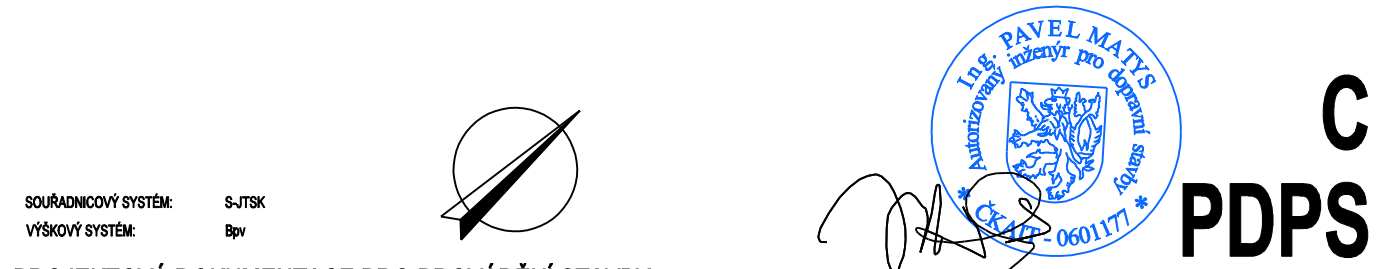

OPRAVA SILNICE JE SPOLUFINANCOVÁNA  
ZE STÁTNÍHO FONDU DOPRAVNÍ INFRASTRUKTURY

PARDUBICKÝ KRAJ  
KOMENSKÉHO NÁMĚSTÍ 125  
530 02 PARDUBICE  
IČO 708 92 822

SÚS PARDUBICKÉHO KRAJE  
DOUBRAVICE 98  
533 53 PARDUBICE  
IČO 000 85 031

KRESLIL:	JAN VAJS			<b>IDProjekt s.r.o.</b> inženýring a projekce dopravních staveb Júnova 1028, 517 41 Kostelec nad Orlicí tel. 484 544 554 www.idprojekt.cz IČO 024 97 247
ZPRACOVAL:	JAN VAJS			
TECHNICKÁ KONTROLA:	FRANTIŠEK WAYRAUCH			
ZODPOVĚDNÝ PROJEKTANT:	ING. PAVEL MATYS			
HLAVNÍ PROJEKTANT:	ING. PAVEL MATYS			
KRAJ: PARDUBICKÝ	OKRES: ÚSTÍ NAD ORLICÍ	OBEC: KRÁLÍKY	STUPEŇ:	PDPS
INVESTOR: PARDUBICKÝ KRAJ, SÚS PARDUBICKÉHO KRAJE, DOUBRAVICE 98, 533 53 PARDUBICE			ZAK. ČÍSLO:	0122
AKCE: <b>OPRAVA SILNICE III/31224 KRÁLÍKY - PROSTŘEDNÍ LIPKA, ETAPA 1 - KRÁLÍKY</b>			ARCHIVNÍ ČÍSLO:	2016-017-0122
OBJEKT: SO 101 - KOMUNIKACE			DATUM:	X/2018
			FORMÁT:	6 x A4
			MĚŘÍTKO:	1:250
OBŠAH:			ČÍSLO SOUPRAVY:	ČÍSLO PŘÍLOHY: <b>B.5.1.</b>
<b>VYTYČOVACÍ SCHÉMA STAVBY - DÍL 1</b>				