


B.5.2. VYTÝČOVACÍ SCHÉMA STAVBY
M 1:250

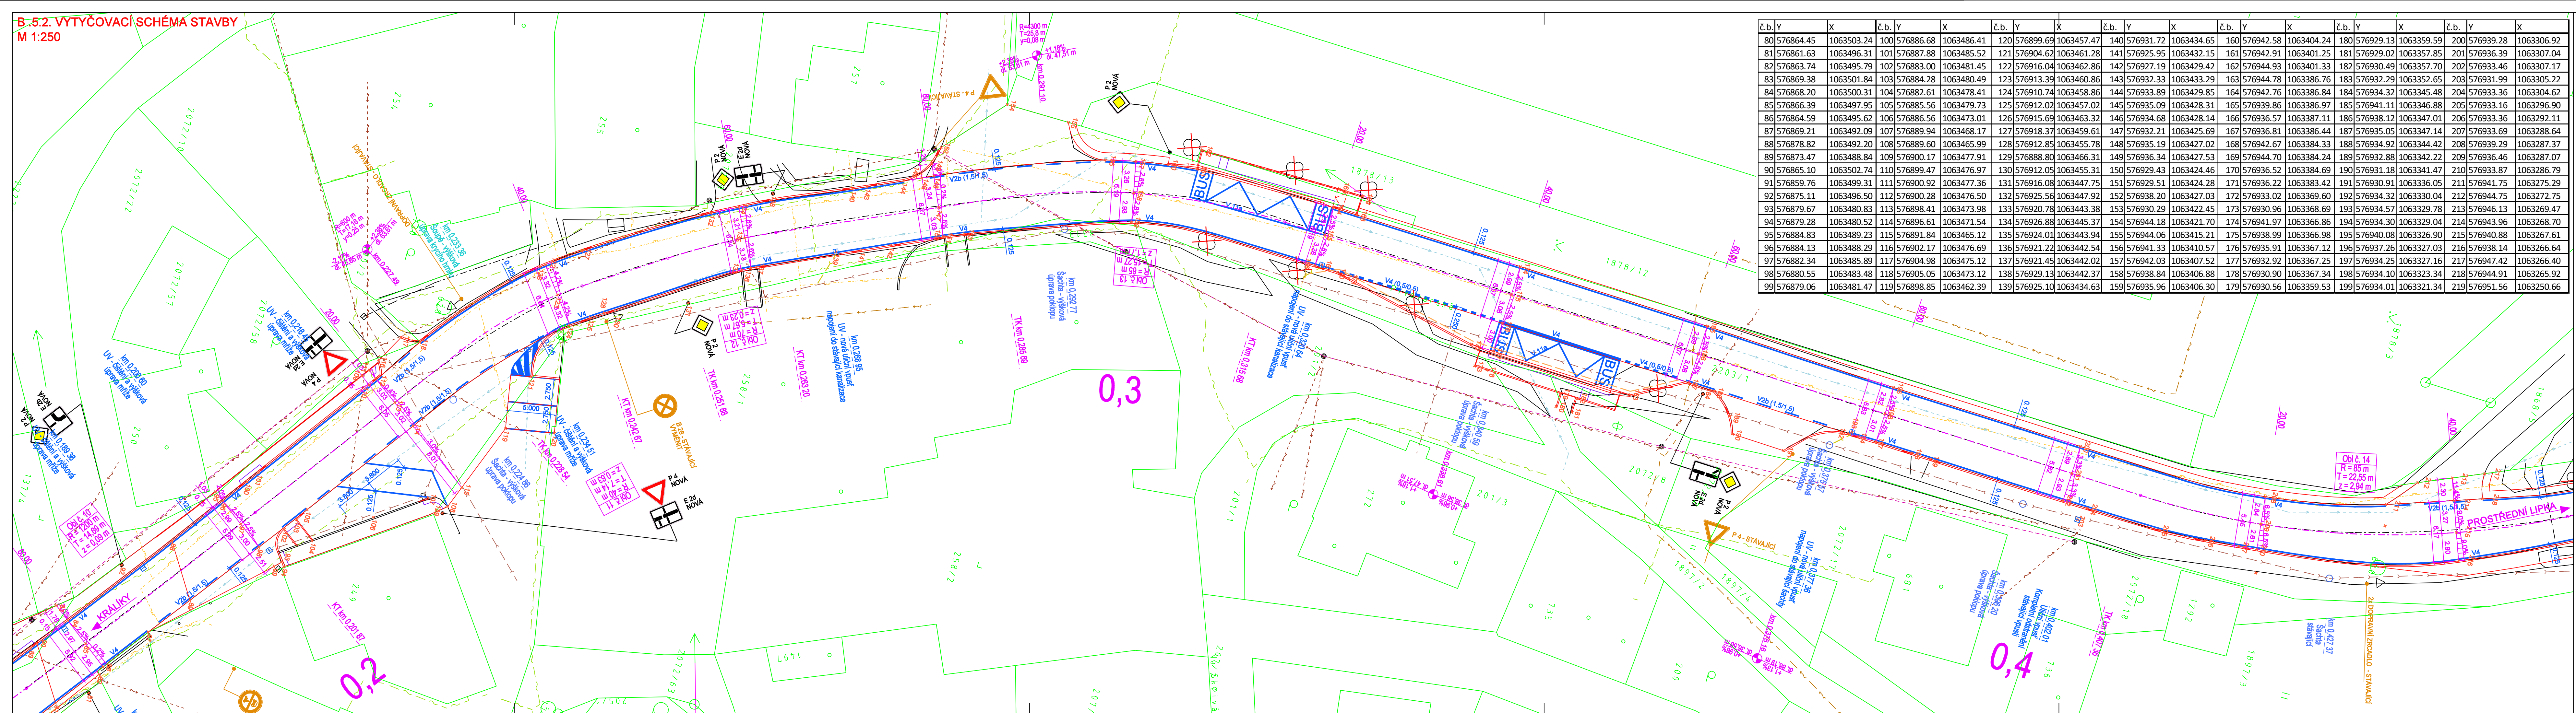

č.b.	Y	X	č.b.	Y	X	č.b.	Y	X	č.b.	Y	X	č.b.	Y	X	č.b.	Y	X
80	576864.45	1063503.24	100	576886.68	1063486.41	120	576899.69	1063457.47	140	576931.72	1063434.65	160	576942.58	1063404.24	180	576929.13	1063359.59
81	576861.63	1063496.31	101	576887.88	1063485.52	121	576904.62	1063461.28	141	576925.95	1063432.15	161	576942.91	1063401.25	181	576929.02	1063357.85
82	576863.74	1063495.79	102	576883.00	1063481.45	122	576916.04	1063462.86	142	576927.19	1063429.42	162	576944.93	1063401.33	182	576930.49	1063357.70
83	576869.38	1063501.84	103	576884.28	1063480.49	123	576913.39	1063460.86	143	576932.33	1063433.29	163	576944.78	1063401.33	183	576932.29	1063352.65
84	576868.20	1063500.31	104	576882.61	1063478.41	124	576910.74	1063458.86	144	576933.89	1063429.85	164	576942.76	1063386.84	184	576934.32	1063345.48
85	576866.39	1063497.95	105	576885.56	1063479.73	125	576912.02	1063457.02	145	576935.09	1063428.31	165	576939.86	1063386.97	185	576941.11	1063346.88
86	576864.59	1063495.62	106	576886.56	1063473.01	126	576915.69	1063463.32	146	576934.68	1063428.14	166	576936.57	1063387.11	186	576938.12	1063347.01
87	576869.21	1063492.09	107	576889.94	1063468.17	127	576918.37	1063459.61	147	576932.21	1063425.69	167	576936.81	1063386.44	187	576935.05	1063347.14
88	576878.82	1063492.20	108	576889.60	1063465.99	128	576912.85	1063455.78	148	576935.19	1063427.02	168	576942.67	1063384.33	188	576934.92	1063344.42
89	576873.47	1063488.84	109	576900.17	1063477.91	129	576888.80	1063466.31	149	576936.34	1063427.53	169	576944.70	1063384.24	189	576932.88	1063342.22
90	576865.10	1063502.74	110	576899.47	1063476.97	130	576912.05	1063455.31	150	576929.43	1063424.46	170	576936.52	1063384.69	190	576931.18	1063347.41
91	576859.76	1063499.31	111	576900.92	1063477.36	131	576916.08	1063447.75	151	576929.51	1063424.28	171	576936.22	1063383.42	191	576930.91	1063336.05
92	576875.11	1063496.50	112	576900.28	1063476.50	132	576925.56	1063447.92	152	576938.20	1063427.03	172	576933.02	1063369.60	192	576934.32	1063330.04
93	576879.67	1063480.83	113	576898.41	1063473.98	133	576920.78	1063443.38	153	576930.29	1063422.45	173	576930.96	1063368.69	193	576934.57	1063329.78
94	576879.28	1063480.52	114	576896.61	1063471.54	134	576926.88	1063445.37	154	576944.18	1063421.70	174	576941.97	1063368.86	194	576934.30	1063329.04
95	576884.83	1063489.23	115	576891.84	1063465.12	135	576924.01	1063443.94	155	576944.06	1063415.21	175	576938.99	1063366.98	195	576940.08	1063326.90
96	576884.13	1063488.29	116	576902.17	1063476.69	136	576921.22	1063442.54	156	576941.33	1063410.57	176	576935.91	1063367.12	196	576937.26	1063327.03
97	576882.34	1063485.89	117	576904.98	1063475.12	137	576921.45	1063442.02	157	576942.03	1063407.52	177	576932.92	1063367.25	197	576934.25	1063327.16
98	576880.55	1063483.48	118	576905.05	1063473.12	138	576929.13	1063442.37	158	576938.84	1063406.88	178	576930.90	1063367.34	198	576934.10	1063323.34
99	576879.06	1063481.47	119	576898.85	1063462.39	139	576925.10	1063434.63	159	576935.96	1063406.30	179	576930.56	1063359.53	199	576934.01	1063321.34

- LEGENDA**
- KATASTR NEMOVITOSTÍ, POLOHOPIS
- HRANICE PARCEL DLE KN
 - PARCELNÍ ČÍSLA DLE KN
 - POLOHOPIS
 - PRVKY POLOHOPISU
- INŽENÝRSKÉ SÍTĚ - STÁVAJÍCÍ**
- PODZEMNÍ VEDENÍ NN DO 1 KV V MAJETKU ČEZ DISTRIBUCE, A.S.
 - NADZEMNÍ VEDENÍ NN DO 1 KV V MAJETKU ČEZ DISTRIBUCE, A.S.
 - NADZEMNÍ VEDENÍ VN DO 35 KV V MAJETKU ČEZ DISTRIBUCE, A.S.
 - VEDENÍ STL PLYNOVODU V MAJETKU INNOGY, S.R.O.
 - VEDENÍ NTL PLYNOVODU V MAJETKU INNOGY, S.R.O.
 - VEDENÍ VEŘEJNÉHO VODOVODU
 - VEDENÍ KANALIZACE
 - SÍŤ ELEKTRONICKÉ KOMUNIKACE V MAJETKU CETIN, A.S.
 - VEDENÍ VEŘEJNÉHO OSVĚTLENÍ
 - NOVÁ DEŠŤOVÁ KANALIZACE
- DOPRAVNÍ ZNAČENÍ**
- STÁVAJÍCÍ SDZ
 - NOVÉ NAVRŽENÉ SDZ
 - NOVÉ NAVRŽENÉ VDZ

SOUVAZNÝ SYSTÉM: S-UTK
VÝKONOVÝ SYSTÉM: Bp

PROJEKTOVÁ DOKUMENTACE PRO PROVÁDĚNÍ STAVBY

OPRAVA SILNICE JE SPOLUFINANCOVÁNA ZE STÁTNÍHO FONDU DOPRAVNÍ INFRASTRUKTURY

PARDUBICKÝ KRAJ
KOMENSKÉHO NÁMĚSTÍ 125
530 02 PARDUBICE
IČO 708 92 822

SÚS PARDUBICKÉHO KRAJE
DOUBRAVICE 98
533 53 PARDUBICE
IČO 000 85 031

KRAJ: PARDUBICKÝ OKRES: ÚSTÍ NAD ORLICÍ OBEC: KRÁLÍKY

INVESTOR: PARDUBICKÝ KRAJ, SÚS PARDUBICKÉHO KRAJE, DOUBRAVICE 98, 533 53 PARDUBICE

AKCE: OPRAVA SILNICE III/1224 KRÁLÍKY - PROSTŘEDNÍ LIPKA, ETAPA 1 - KRÁLÍKY

OBJEKT: SO 101 - KOMUNIKACE

OBŠAH: VYTÝČOVACÍ SCHÉMA STAVBY - DÍL 2

STUPEŇ: PDPS

ZAK. ČÍSLO: 0122

ARCHIVNÍ ČÍSLO: 2016-017-0122

DATUM: X2018

FORMÁT: 7 x A4

MĚŘÍTKO: 1:250

ČÍSLO SOUPRAVY: ČÍSLO PŘÍLOHY: C.5.2.