


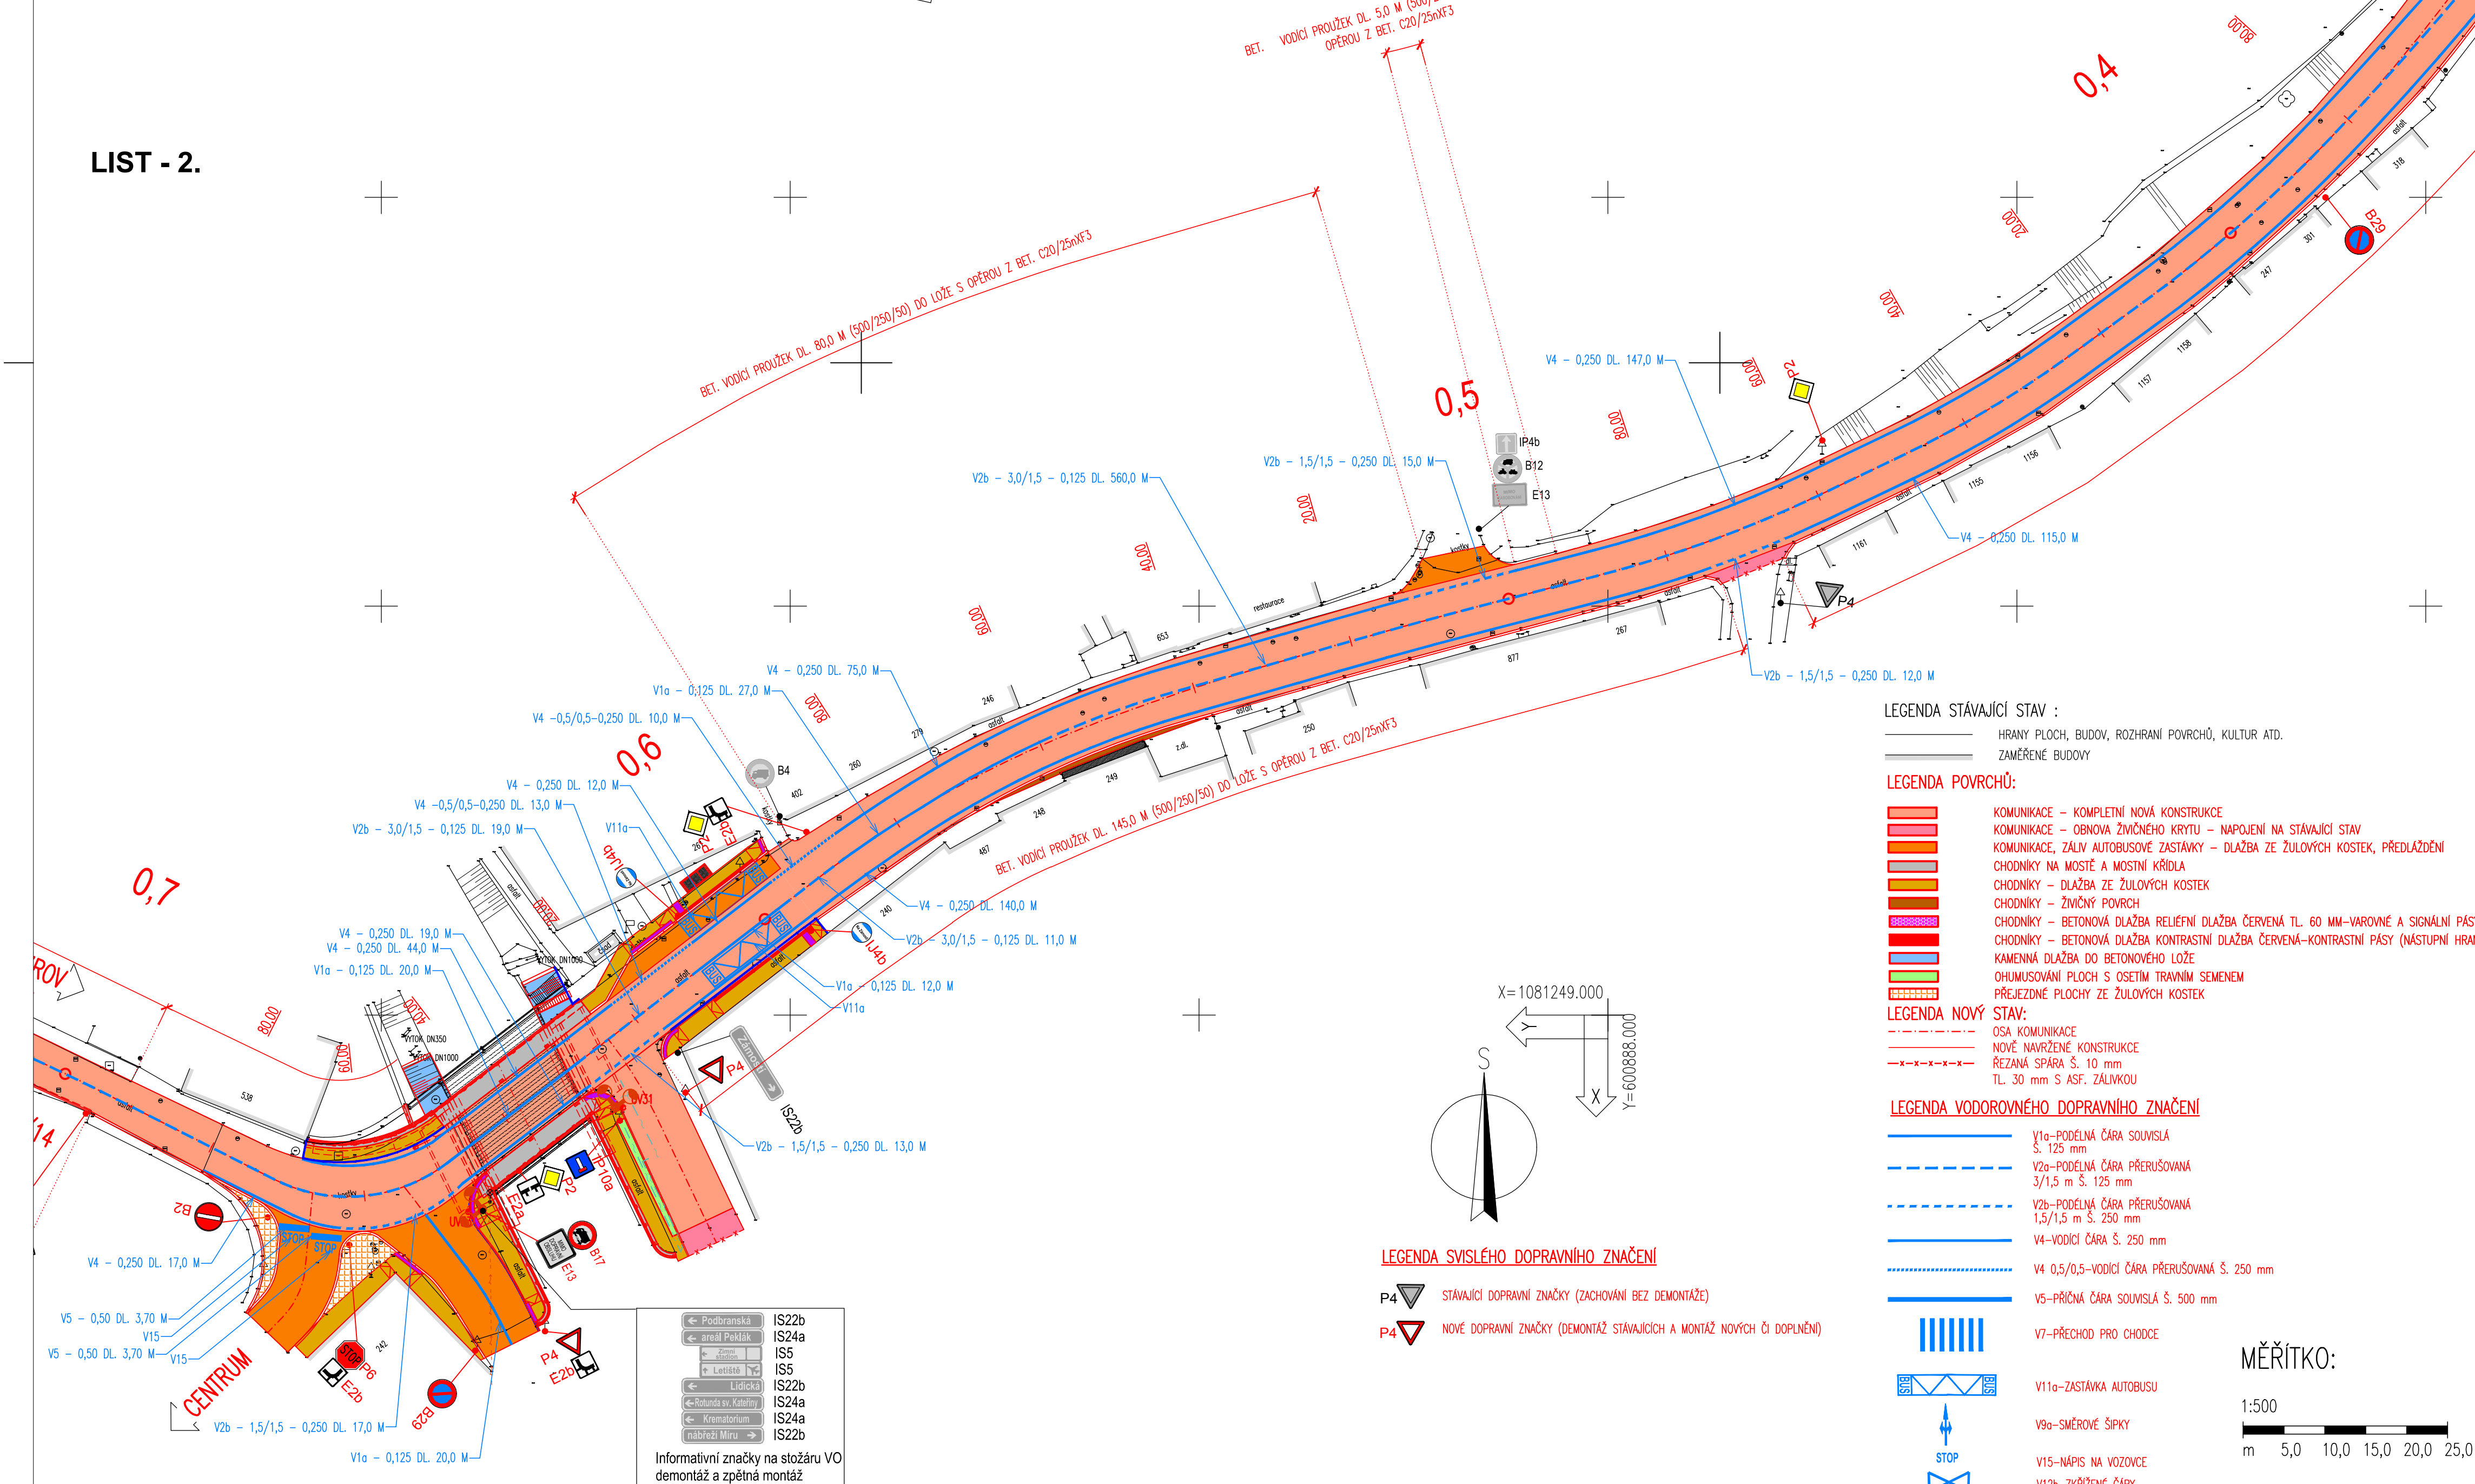
















LIST - 2.



HRANY PLOCH, BUDOV, ROZHRANÍ POVRCHŮ, KULTUR ATD.
ZAMĚŘENÉ BUDOVY




	KOMUNIKACE – KOMPLETNÍ NOVÁ KONSTRUKCE
	KOMUNIKACE – OBNOVA ZVŮČNÉHO KRYTÍ – NÁPOJENÍ NA STÁVAJÍCÍ STAV
	KOMUNIKACE, ŽALUZIE AUTOBUSOVÉ ZASTÁVKY – DLAŽBA ZE ŽULOVÝCH KOSTEK, PŘEDLAŽENÍ
	CHODNÍKY NA MOSTĚ A MOSTNÍ KŘÍDLA
	CHODNÍKY – DLAŽBA ZE ŽULOVÝCH KOSTEK
	CHODNÍKY – ŽVŮČNÝ POVRCH
	CHODNÍKY – BETONOVÁ DLAŽBA RELIEFŮ ČERVENÁ ČERVENÁ TL. 60 MM–VÁROVNĚ A SIGNÁLNÍ PÁSY
	CHODNÍKY – BETONOVÁ DLAŽBA KONTRASTNÍ DLAŽBA ČERVENÁ–KONTRASTNÍ PÁSY (NÁSTUPNÍ HRANA)
	KAMENNÝ POKRYV DO BETONOVÉHO LOŽE
	OHŘÍVÁNÍ PLOCH S OŠETŘENÍM TRAVNÍ SEMENEM
	PŘEJÍZDOVÉ PLOCHY ZE ŽULOVÝCH KOSTEK

OSA KOMUNIKACE
NOVĚ NAVRŽENÉ KONSTRUKCE
ŘEZANÁ SPÁRA Š. 10 mm
TL. 30 mm S ASF. ZÁLIVKOU

	V10-PODEJŇA ČARA SOUVISLÁ S. 125 mm
	V20-PODEJŇA ČARA PŘERŮŠOVANÁ 3/1,5 m S. 125 mm
	V26-PODEJŇA ČARA PŘERŮŠOVANÁ 1,5/1,5 m S. 250 mm
	V4-VODICÍ ČARA S. 250 mm
	V4 0,5/0,5-VODICÍ ČARA PŘERŮŠOVANÁ S. 250 mm
	V5-PŘÍČNA ČARA SOUVISLÁ S. 500 mm

1:500

m 5,0 10,0 15,0 20,0 25,0

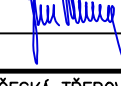SOUBŮRNÝ SYSTÉM: S-TISK		 FÖRSTERSTRA 75, 566 01 VYSOKÉ MYTO EMAIL: MDS@MDSPROJECT.CZ	
VÝŠKOVÝ SYSTÉM: bpv			
KRESLIL:	MILÖŠ BEDNÁŘ, DIS.		
ZPRACOVAL:	MILÖŠ BEDNÁŘ, DIS.		
TECHNICKÁ KONTROLA:	ING. JAN BURSA		
ZODPOVĚDNÝ PROJEKTANT:	ING. JAN BURSA		
HLAVNÍ PROJEKTANT:	ING. JAN BURSA		
KRAJ: PAROUBICKÝ	OKRES: OSTÍ NAD ORLICÍ	OPEC: ČESKÁ TRĚBOVÁ	STUPEŇ: DSP+PPDS
INVESTOR: PAROUBICKÝ KRAJ, KOMENSKÉHO NÁMĚSTÍ 125, 532 11 PAROUBICE			ZAK. ČÍSLO: 1303-16-3
ARCE:			ARCHIVNÍ ČÍSLO: 1303
REKONSTRUKCE SILNICE III/31512 ČESKÁ TRĚBOVÁ-PRŮTAH			
OBJEKT: B.	SOUBHRNNÉ ŘEŠENÍ STAVBY		DATUM: 11/2017
OBSAH:	SITUACE TRVALÉHO DOPRAVNÍHO ZNAČENÍ - DÍL 2.		FORMAT: 8 A4
			MĚŘITKO: 1:500
		ČÍSLO SOUPRAVY:	ČÍSLO PŘÍLOH:
			B.4.2.

B. DSP+PDPS