
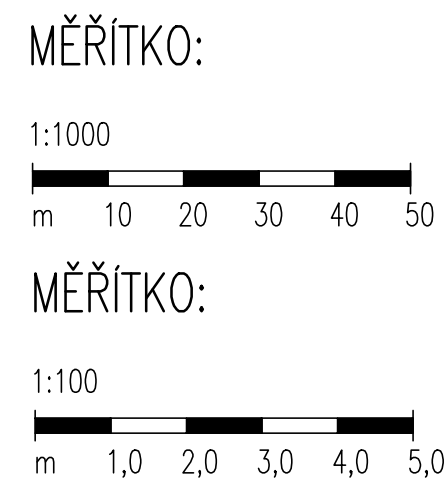


C.1.1. DSP+PDPs

| | | |
|--|----------------------|---|
| SOUHRNNÝ SYSTÉM | | S-JTSK |
| VÝKON SYSTÉMU | | BPH |
| KRESLIL | MLOŠ BEJNÁŘ, D.S. | |
| ZPRACOVATEL | MLOŠ BEJNÁŘ, D.S. | |
| TECHNICKÁ KONTROLA | ING. JAN BUREŠ | |
| ZODPOVĚDNÝ PROJEKTANT | ING. JAN BUREŠ | |
| HLAVNÍ PROJEKTANT | ING. JAN BUREŠ | |
| KRAJ: PAROUCKÝ KRAJ | OKRES: ČESKÁ TŘEBOVÁ | OBEC: ČESKÁ TŘEBOVÁ |
| INVESTOR: PAROUCKÝ KRAJ, KOMENSKÉHO NÁMĚSTÍ 125, 532 11 PAROUCKÉ | | STUPEŇ: DSP+PDPs |
| AKCE: REKONSTRUKCE SILNICE III/31512 ČESKÁ TŘEBOVÁ-PRŮTAH | | ZAK.ČÍSLO: 1303-16-3 |
| OBJEKT: C.1.1. - SO 121 - SILNICE III/31512 | | ARCHIVNÍ ČÍSLO: 1303 |
| ČESKÁ: C.1.1.3. | | DATA: 11/2017 |
| | | FORMÁT: B.A4 |
| | | MĚŘÍTKO: 1:500 |
| | | ČÍSLO SOUPRAVY: ČÍSLO PŘÍLOHY: C.1.1.3. |

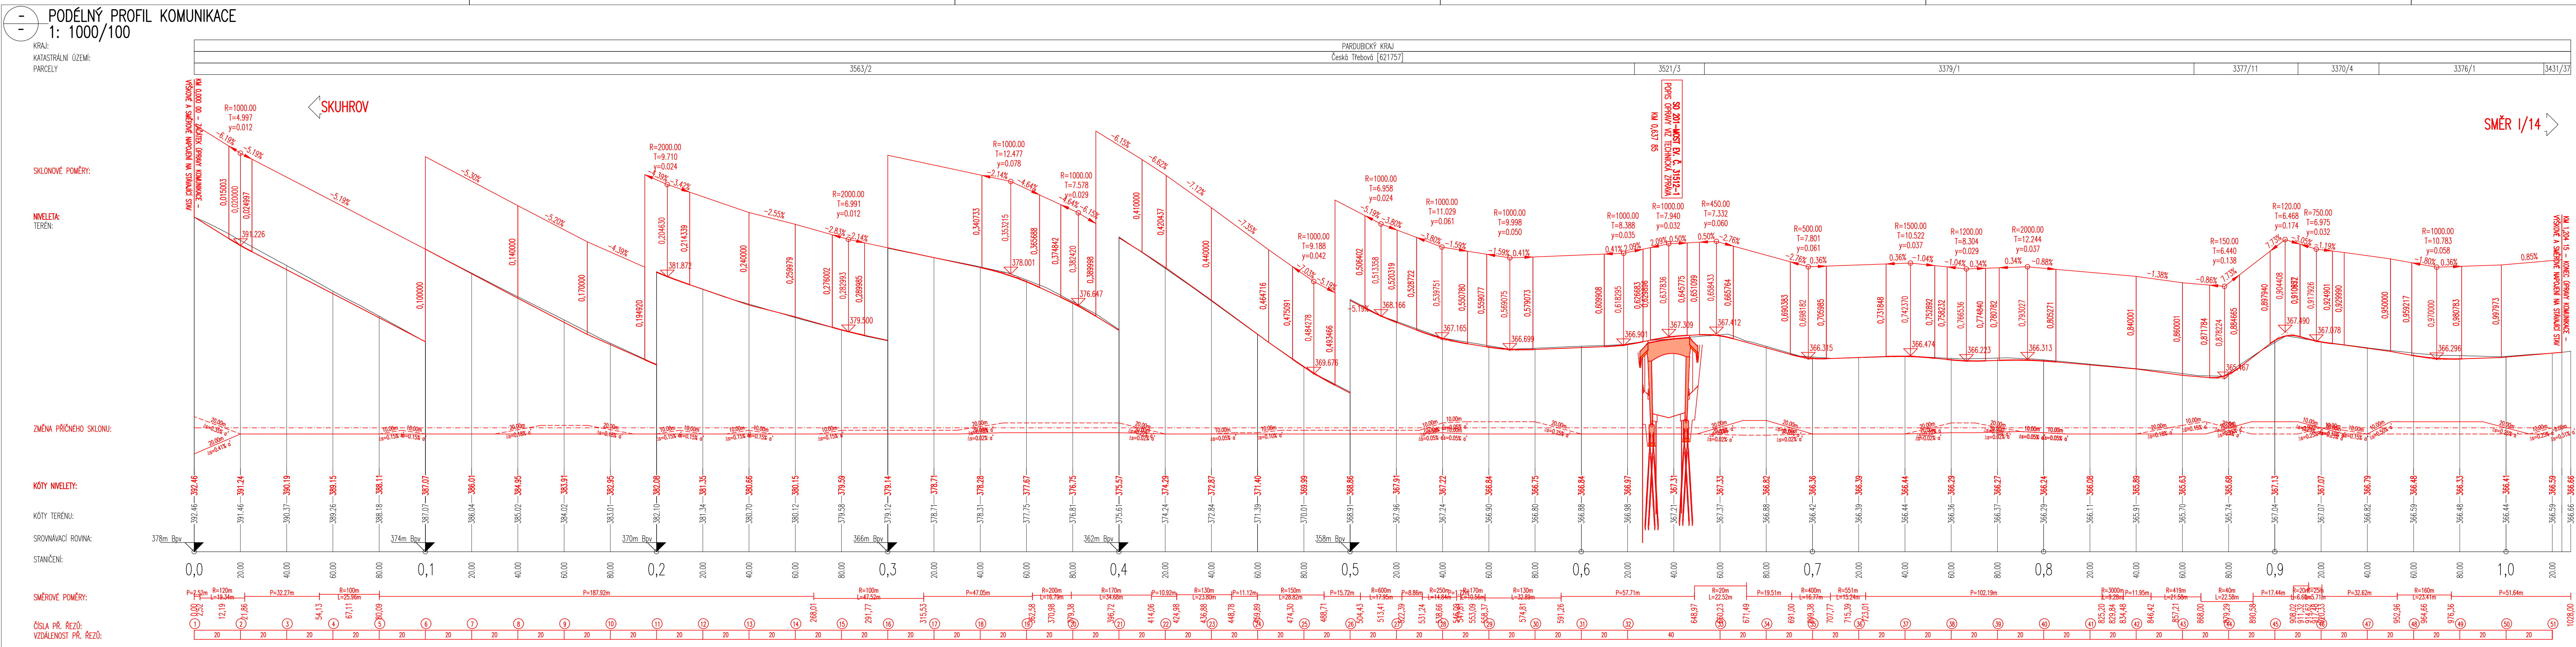

C.1.1. DSP+PDPs

| | | |
|--|----------------------|---|
| SOUHRNNÝ SYSTÉM | | S-JTSK |
| VÝKON SYSTÉMU | | BPH |
| KRESLIL | MLOŠ BEJNÁŘ, D.S. | |
| ZPRACOVATEL | MLOŠ BEJNÁŘ, D.S. | |
| TECHNICKÁ KONTROLA | ING. JAN BUREŠ | |
| ZODPOVĚDNÝ PROJEKTANT | ING. JAN BUREŠ | |
| HLAVNÍ PROJEKTANT | ING. JAN BUREŠ | |
| KRAJ: PAROUCKÝ KRAJ | OKRES: ČESKÁ TŘEBOVÁ | OBEC: ČESKÁ TŘEBOVÁ |
| INVESTOR: PAROUCKÝ KRAJ, KOMENSKÉHO NÁMĚSTÍ 125, 532 11 PAROUCKÉ | | STUPEŇ: DSP+PDPs |
| AKCE: REKONSTRUKCE SILNICE III/31512 ČESKÁ TŘEBOVÁ-PRŮTAH | | ZAK.ČÍSLO: 1303-16-3 |
| OBJEKT: C.1.1. - SO 121 - SILNICE III/31512 | | ARCHIVNÍ ČÍSLO: 1303 |
| ČESKÁ: C.1.1.3. | | DATA: 11/2017 |
| | | FORMÁT: B.A4 |
| | | MĚŘÍTKO: 1:500 |
| | | ČÍSLO SOUPRAVY: ČÍSLO PŘÍLOHY: C.1.1.3. |