KOORDINAČNÍ SITUACE
1:500

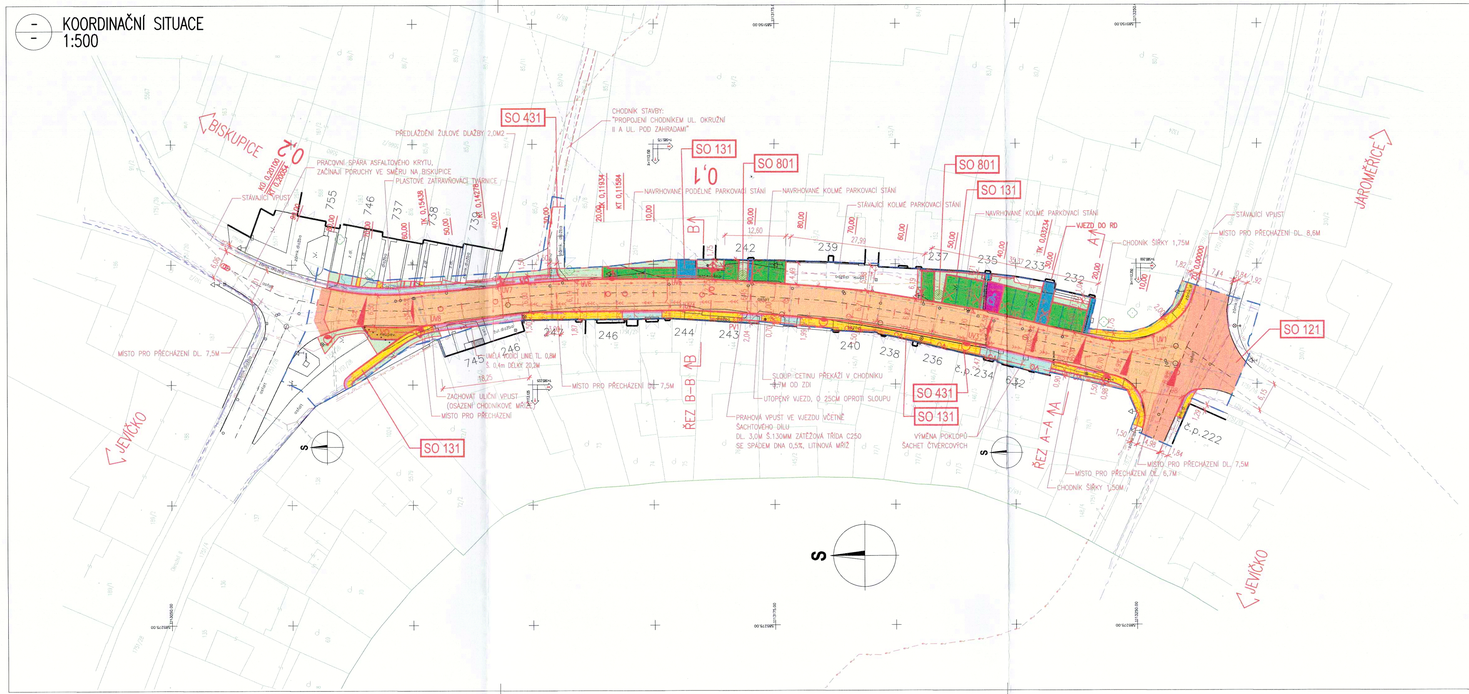
SO 431
SO 131
SO 801
SO 121
BISKUPICE
JAROMĚŘICE
JEVÍČKO
JEVÍČKO
MÍSTO PRO PŘECHÁZENÍ DL. 7,5M
MÍSTO PRO PŘECHÁZENÍ DL. 7,5M
MÍSTO PRO PŘECHÁZENÍ DL. 6,7M
MÍSTO PRO PŘECHÁZENÍ DL. 7,5M
CHODNÍK ŠÍŘKY 1,50M
CHODNÍK ŠÍŘKY 1,75M
VJEZD DO RD
ŘEZ A-A
ŘEZ B-B
ŘEZ C-C
ŘEZ D-D
STÁVAJÍCÍ VPUST
ZAOBLENÁ ULIČNÍ VPUST (OSAZENÍ CHODNÍKOVÉ MŘÍŽKY)
PRAHOVÁ VPUST VE VJEZDU VČETNĚ ŠACHTOVÉHO DÍLU DL. 3,0M Š.1,50MM ZATÍŽOVÁ TŘÍDA C250 SE SPÁDEM DNA 0,5% LITINOVÁ MŘÍŽ
VÝMĚNA POKLOPŮ ŠACHET ČTVERCOVÝCH
SLOUP ČETINU PŘEKAŽÍ V CHODNÍKU 45M OD ZDI
UTOPENÝ VJEZD, O 25CM OPROTI SLOUPU
PŘEDLUŽENÍ ŽULOVÉ DLAŽBY 1,0M2
PRACOVNÍ SPÁRA ASFALTOVÉHO KRYTU, ZAČÍNAJÍ PORUCHY VE SMĚRU NA BISKUPICE
PLASTOVÉ ZATRAVŇOVACÍ TAPIS
NAVRHOVANÉ PODÉLNÉ PARKOVACÍ STÁNÍ
NAVRHOVANÉ KOLMÉ PARKOVACÍ STÁNÍ
STÁVAJÍCÍ KOLMÉ PARKOVACÍ STÁNÍ
NAVRHOVANÉ KOLMÉ PARKOVACÍ STÁNÍ
STÁVAJÍCÍ VPUST
MÍSTO PRO PŘECHÁZENÍ DL. 8,6M
CHODNÍK: "PROPOJENÍ CHODNÍKEM UL. OKRUŽNÍ II A UL. POD ZAHRADAMI"
NÁVRH ULIČNÍ VPUSTI
NÁVRH ULIČNÍ VPUSTI
NÁVRH ULIČNÍ VPUSTI