KOORDINAČNÍ SITUACE
1:500

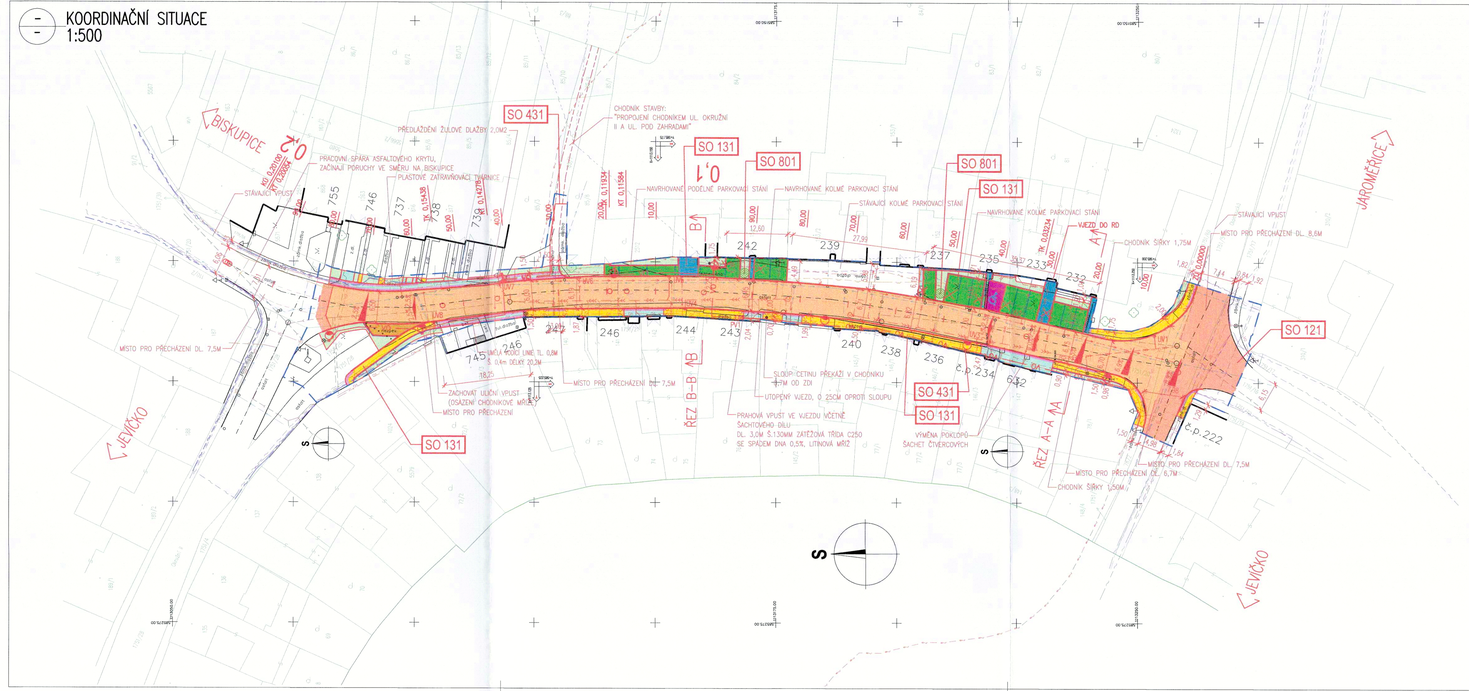
BISKUPICE
JAROMĚŘICE
JEVÍČKO
JEVÍČKO
SO 431
SO 131
SO 801
SO 801
SO 131
SO 121
SO 431
SO 131
CHODNÍK STAVBY: "PROPOJENÍ CHODNÍKEM UL. OKRUŽNÍ II A UL. POD ZAHRADAMI"
PŘEDLAŽDĚNÍ ŽULOVÉ DLAŽBY 2,0M2
PRACOVNÍ SPÁRA ASFALTOVÉHO KRYTU, ZAČNAJÍ PŮRUCHY VE SMĚRU NA BISKUPICE + PLASTOVÉ ZATĚRKOVACÍ TMELENÍ
NAVRHOVANÉ PODÉLNÉ PARKOVACÍ STÁNÍ
NAVRHOVANÉ KOLMÉ PARKOVACÍ STÁNÍ
STAVAJÍCÍ KOLMÉ PARKOVACÍ STÁNÍ
NAVRHOVANÉ KOLMÉ PARKOVACÍ STÁNÍ
VJEZD DO RD
CHODNÍK ŠÍŘKY 1,75M
STAVAJÍCÍ VPUST
MÍSTO PRO PŘECHÁZENÍ DL. 8,6M
MÍSTO PRO PŘECHÁZENÍ DL. 7,5M
MÍSTO PRO PŘECHÁZENÍ DL. 7,5M
MÍSTO PRO PŘECHÁZENÍ DL. 6,7M
CHODNÍK ŠÍŘKY 1,50M
MÍSTO PRO PŘECHÁZENÍ DL. 7,5M
ZACHOVÁNÍ ULIČNÍ VPUST (OSAZENÍ CHODNÍKOVÉ MŘÍŽKY)
MÍSTO PRO PŘECHÁZENÍ
MÍSTNÍ VODÍCÍ LINIE TL. 0,8M
SLOUP ČETNIUPEKÁZÍ V CHODNÍKU + TM OD ZDI
ÚTOPNÝ VJEZD, Ø 250M OPROTI SLOUPU
PRAHOVÁ VPUŠŤ VE VJEZDU VČETNĚ ŠACHTOVÉHO DÍLU DL. 3,0M S.130MM ZATĚŽOVÁ TŘÍDA C250 SE SPÁDEM DNA 0,5% , LITINOVÁ MŘÍŽ
VÝMĚNA POKLOPŮ ŠACHET ČTVEROBOCÝCH
ŘEZ B-B
ŘEZ A-A
c.p.234
c.p.222
242
239
237
236
232
246
245
244
240
238
236
234
232
242
246
745
755
746
737
738
735
0,1
0,2
0,3
0,4
0,5
0,6
0,7
0,8
0,9
1,0
1,1
1,2
1,3
1,4
1,5
1,6
1,7
1,8
1,9
2,0
2,1
2,2
2,3
2,4
2,5
2,6
2,7
2,8
2,9
3,0
3,1
3,2
3,3
3,4
3,5
3,6
3,7
3,8
3,9
4,0