


SKLONOVÉ POMĚRY  
NIVELETA  
NIVELETA ZEMNÍ PLÁN

SROVNÁVACÍ ROVINA:  
ZMĚNA PRŮC. SKLONU:

KÓTY NIVELETY:  
KÓTY TERÉNU:  
STANOVČENÍ:  
ČÍSLA PR. ŘEZŮ:  
VZDÁLENOST PR. ŘEZŮ:  
STANOVČENÍ:

SMĚROVÉ POMĚRY:

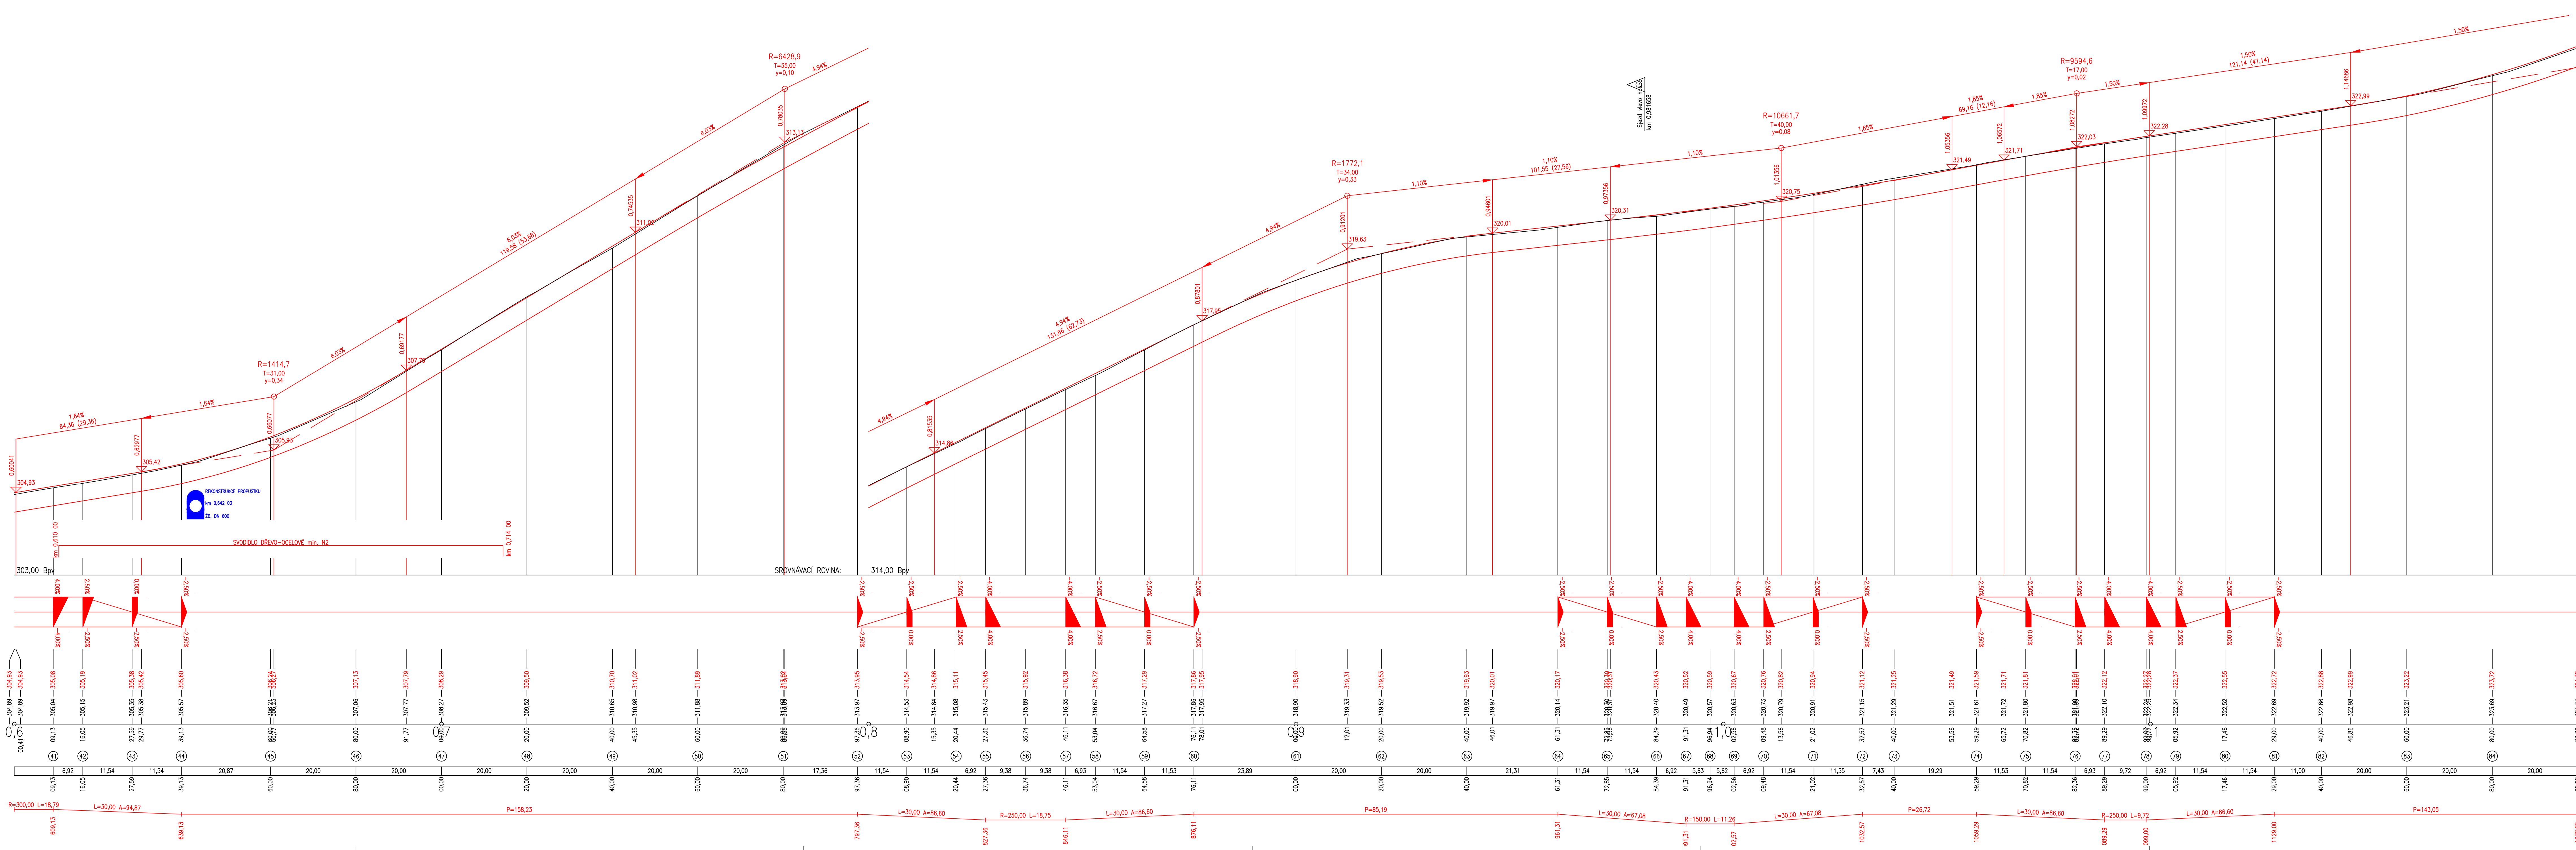

S-JTSK				Výškový systém B.p.v.	
PROJEKTANT: Ing. Michal Švec	VYPRACOVAL: Ing. Michal Švec	KONTROLOVAL: Ing. František Hebrud, Ph.D.	ZPRACOVATEL: DSP a.s.		
INVESTOR: Správa a údržba silnic Pardubického kraje				ČÍSLO ZAKÁZKY:	FORMÁT:
KRAJ / OBEC: Pardubický kraj / Chachovice, Skála, Vrbatův Kostelec				02.2020	7 x 1,5A4
STAVBA:				DATUM:	PARE:
REKONSTRUKCE SILNICE III/35826 CHACHOVICE - VRBATŮV KOSTELEČ				STUPEŇ: PDPS	
STAVBNÍ OBJEKT: SO101 CHACHOVICE				MĚŘÍTKO: 1:500/50	
NAZEV PŘÍLOHY:				ČÁST:	PŘÍL. Č.
PODÉLNÝ PROFIL - ČÁST 2				D	1.3.2
Dokumentace je účinná pouze ve vztahu k příloze B. Dokumentace je účinná pouze pro účely, pro které byla vypracována. Dokumentace je účinná pouze pro účely, pro které byla vypracována.					