



1:500/
/100

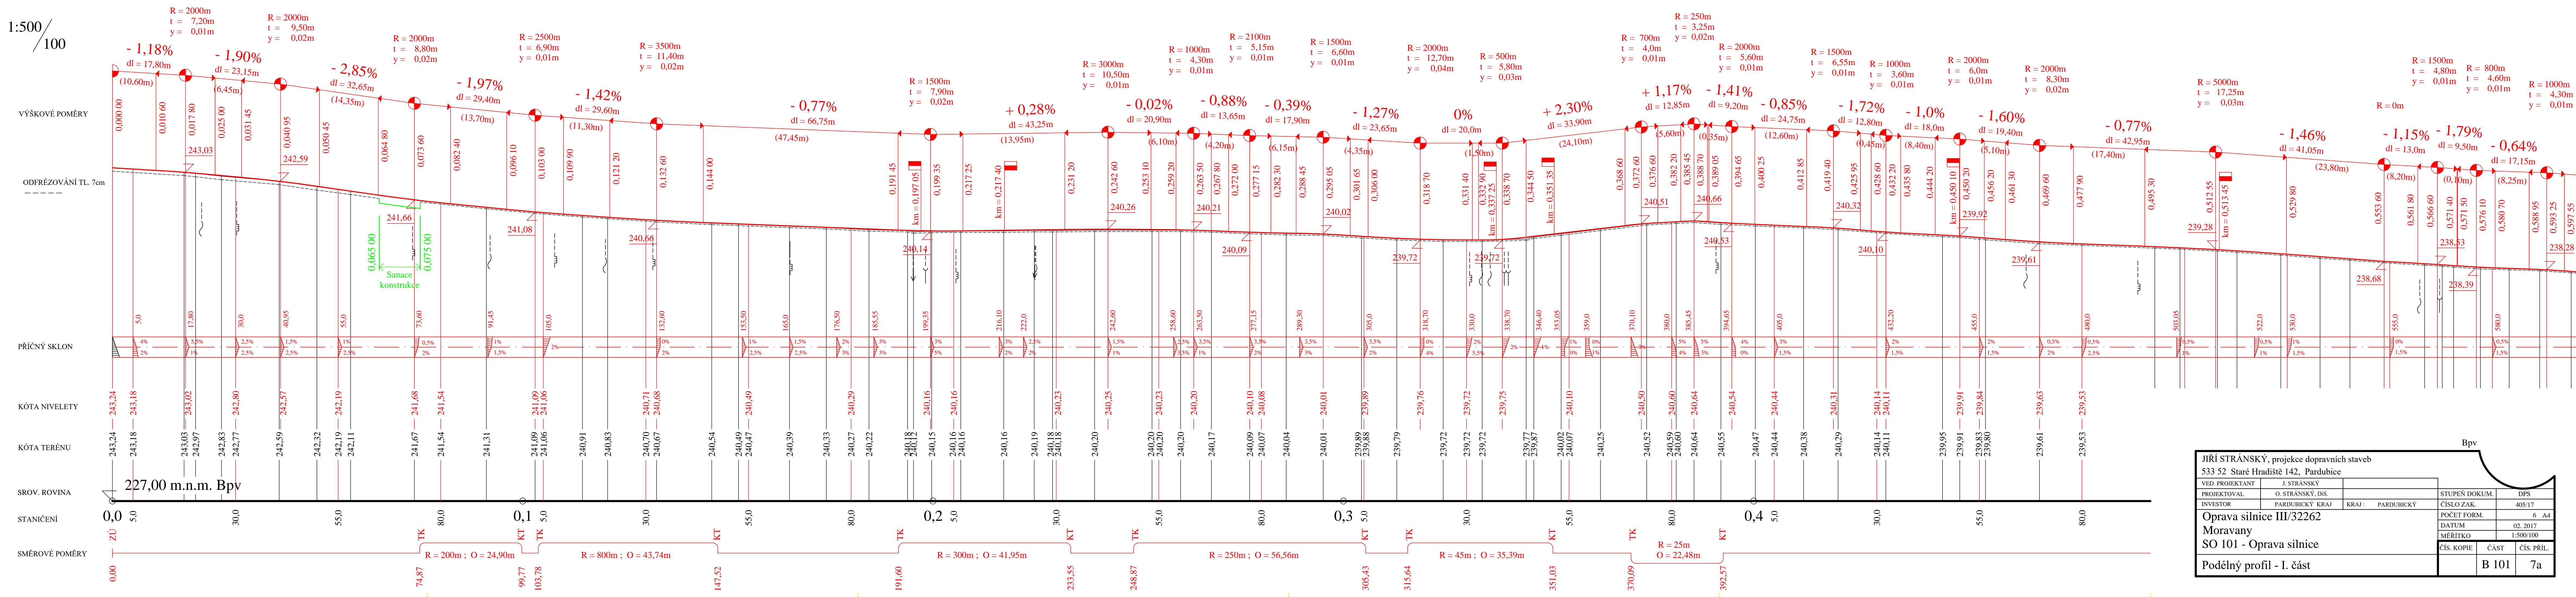

JIRÍ STRANSKÝ, projekt dopravních staveb			
533 52 Staré Hradiště 142, Pardubice			
VÝB. PROJEKTANT	J. STRANSKÝ	STUPĚŇ DOKUM.	DPS
PROJEKTOVAL	O. STRANSKÝ, DIS.	ČÍSLO ZAK.	405/17
INVESTOR	PARDUBICKÝ KRAJ	KRAJ:	PARDUBICKÝ
Oprava silnice III/32262		POČET FORM.	6 A4
Moravany		DATUM	02.2017
SO 101 - Oprava silnice		MĚŘITKO	1:500/100
Podélný profil - I. část		ČÍS. KOPIE	ČÁST
		ČÍS. PRIL.	7a

1:500/
/100

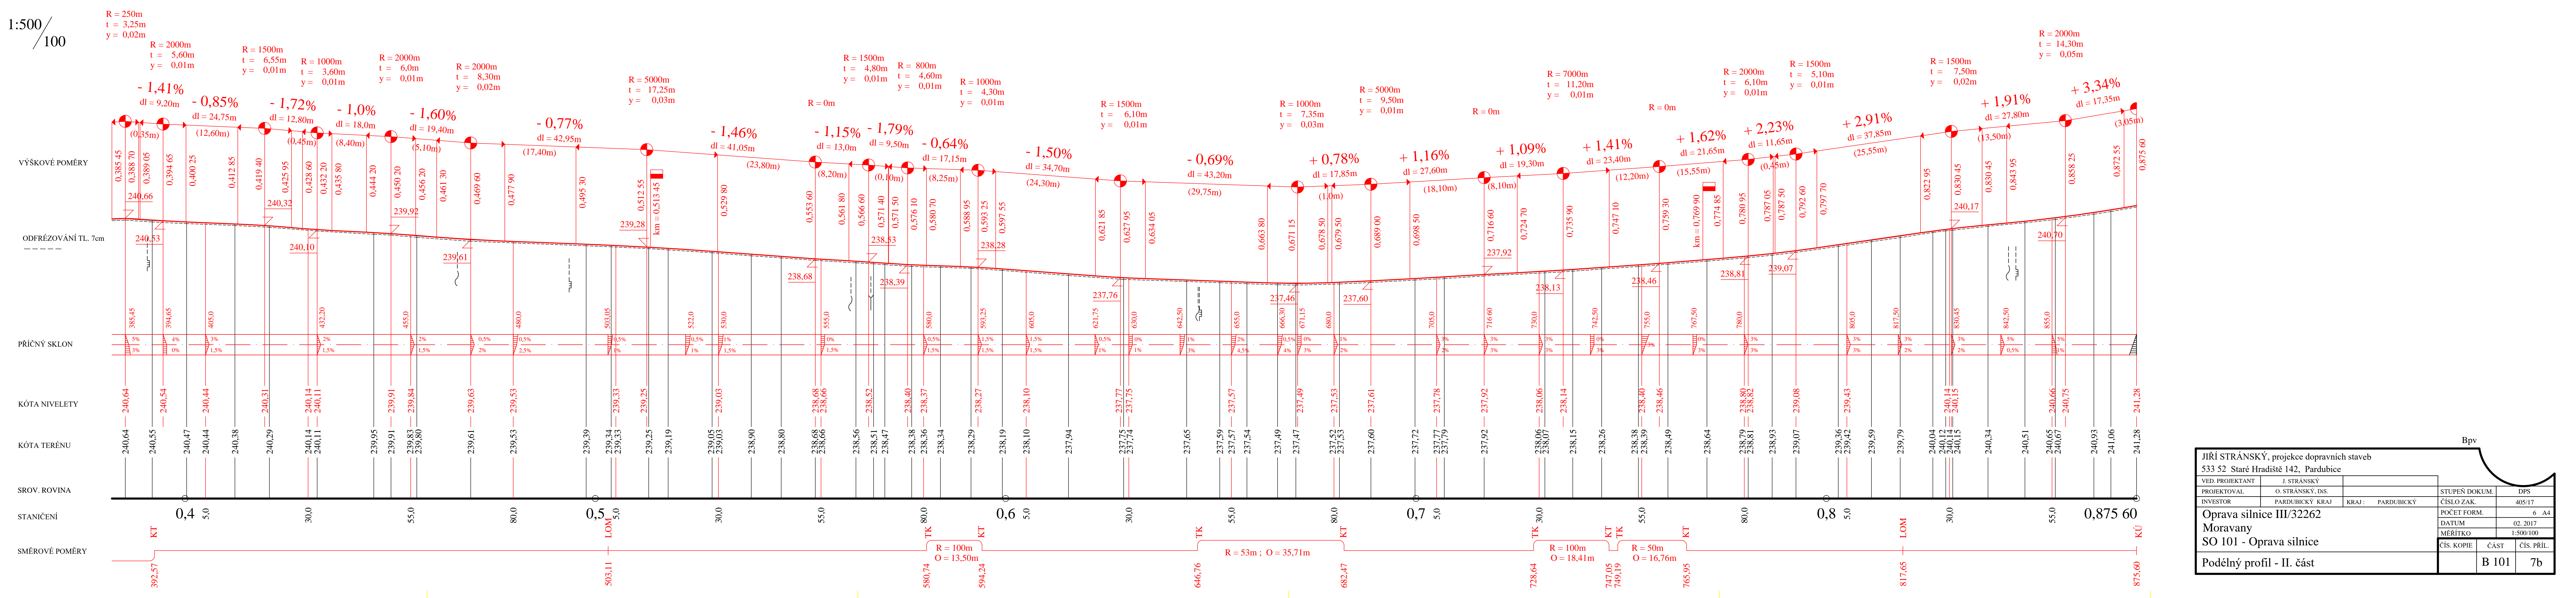

JIRÍ STRANSKÝ, projekt dopravních staveb			
533 52 Staré Hradiště 142, Pardubice			
VÝB. PROJEKTANT	J. STRANSKÝ	STUPĚŇ DOKUM.	DPS
PROJEKTOVAL	O. STRANSKÝ, DIS.	ČÍSLO ZAK.	405/17
INVESTOR	PARDUBICKÝ KRAJ	KRAJ:	PARDUBICKÝ
Oprava silnice III/32262		POČET FORM.	6 A4
Moravany		DATUM	02.2017
SO 101 - Oprava silnice		MĚŘITKO	1:500/100
Podélný profil - II. část		ČÍS. KOPIE	ČÁST
		ČÍS. PRIL.	7b