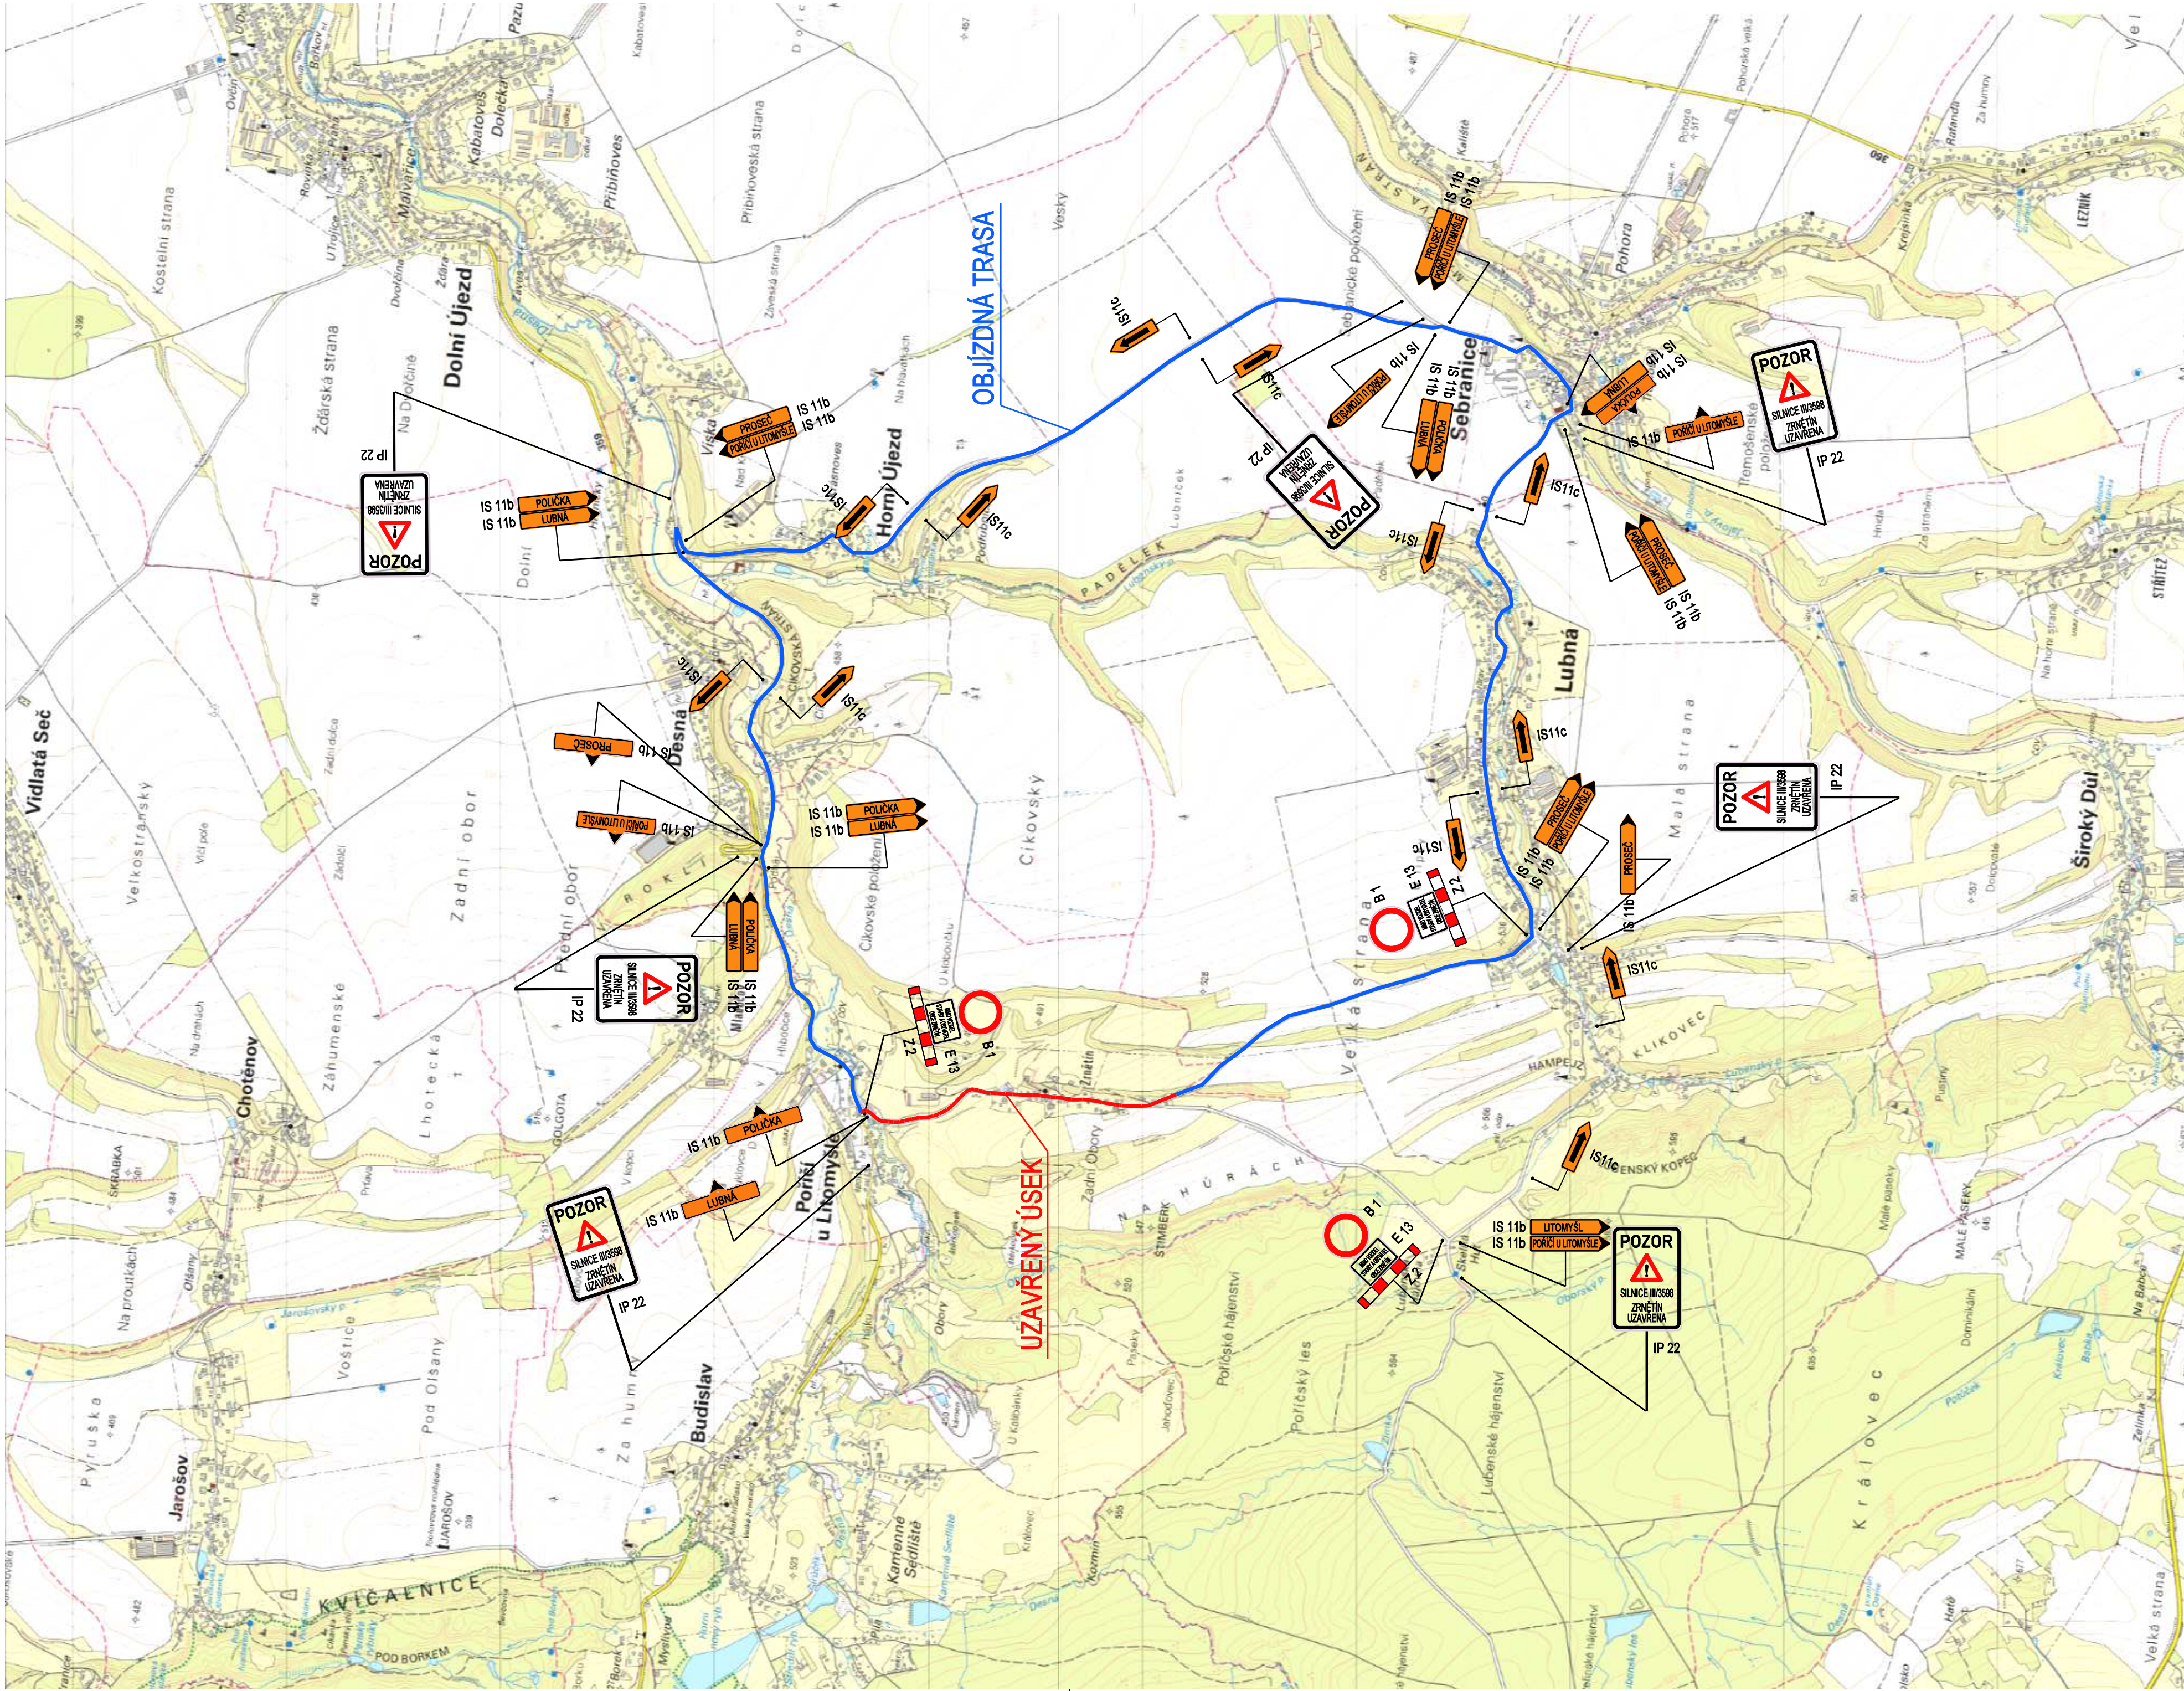


SOUŘADNICOVÝ SYSTÉM: S-JTSK  
VÝŠKOVÝ SYSTÉM: BpV

JAHATEL

SÚS PARDUBICKÉHO KRAJE  
DOUBRAVICE 98  
533 63 PARDUBICE  
IČO 000 85 031

RAZNO, DATUM, PDPS:

|                        |                                                                          |                 |                                         |
|------------------------|--------------------------------------------------------------------------|-----------------|-----------------------------------------|
| KRESLIL:               | ING. JAKUB HAIN                                                          | ING. JAKUB HAIN | <b>IDProjekt s.r.o.</b>                 |
| ZPRACOVAL:             | ING. JAKUB HAIN                                                          | ING. JAKUB HAIN | inženýring a projekce dopravních staveb |
| TECHNICKÁ KONTROLA:    | ING. PETR PÁCHA                                                          | ING. PETR PÁCHA | IČO 024 97 247                          |
| ZODPOVĚDNÝ PROJEKTANT: | ING. JAKUB HAIN                                                          | ING. JAKUB HAIN | DČ CZ02497247                           |
| HLAVNÍ PROJEKTANT:     | ING. JAKUB HAIN                                                          | ING. JAKUB HAIN | Sebranice 94                            |
| KRAJ:                  | PARDUBICKÝ                                                               | OKRES: SVITAVY  | 570 01 Litomyšl                         |
| INVESTOR:              | PARDUBICKÝ KRAJ, SÚS PARDUBICKÉHO KRAJE, DOUBRAVICE 98, 533 63 PARDUBICE | STUPEŇ:         | PDPS                                    |
| AKCE:                  | OPRAVA SILNICE III/3598 POŘÍČÍ U LITOMÝŠLE - ZRNĚTÍN                     | ZAK. ČÍSLO:     | 0215                                    |
| OBJEKT:                | SO 180 - DIO                                                             | ARCHIVNÍ ČÍSLO: | 2019-01-10-15                           |
| OBŠAH:                 | SITUACE DIO                                                              | DATUM:          | II / 2020                               |
|                        |                                                                          | FORMÁT:         | 6 A4                                    |
|                        |                                                                          | MEŠTVO:         | 1:20000                                 |
|                        |                                                                          | ČÍSLO SOUPRAVY: | A.11.                                   |