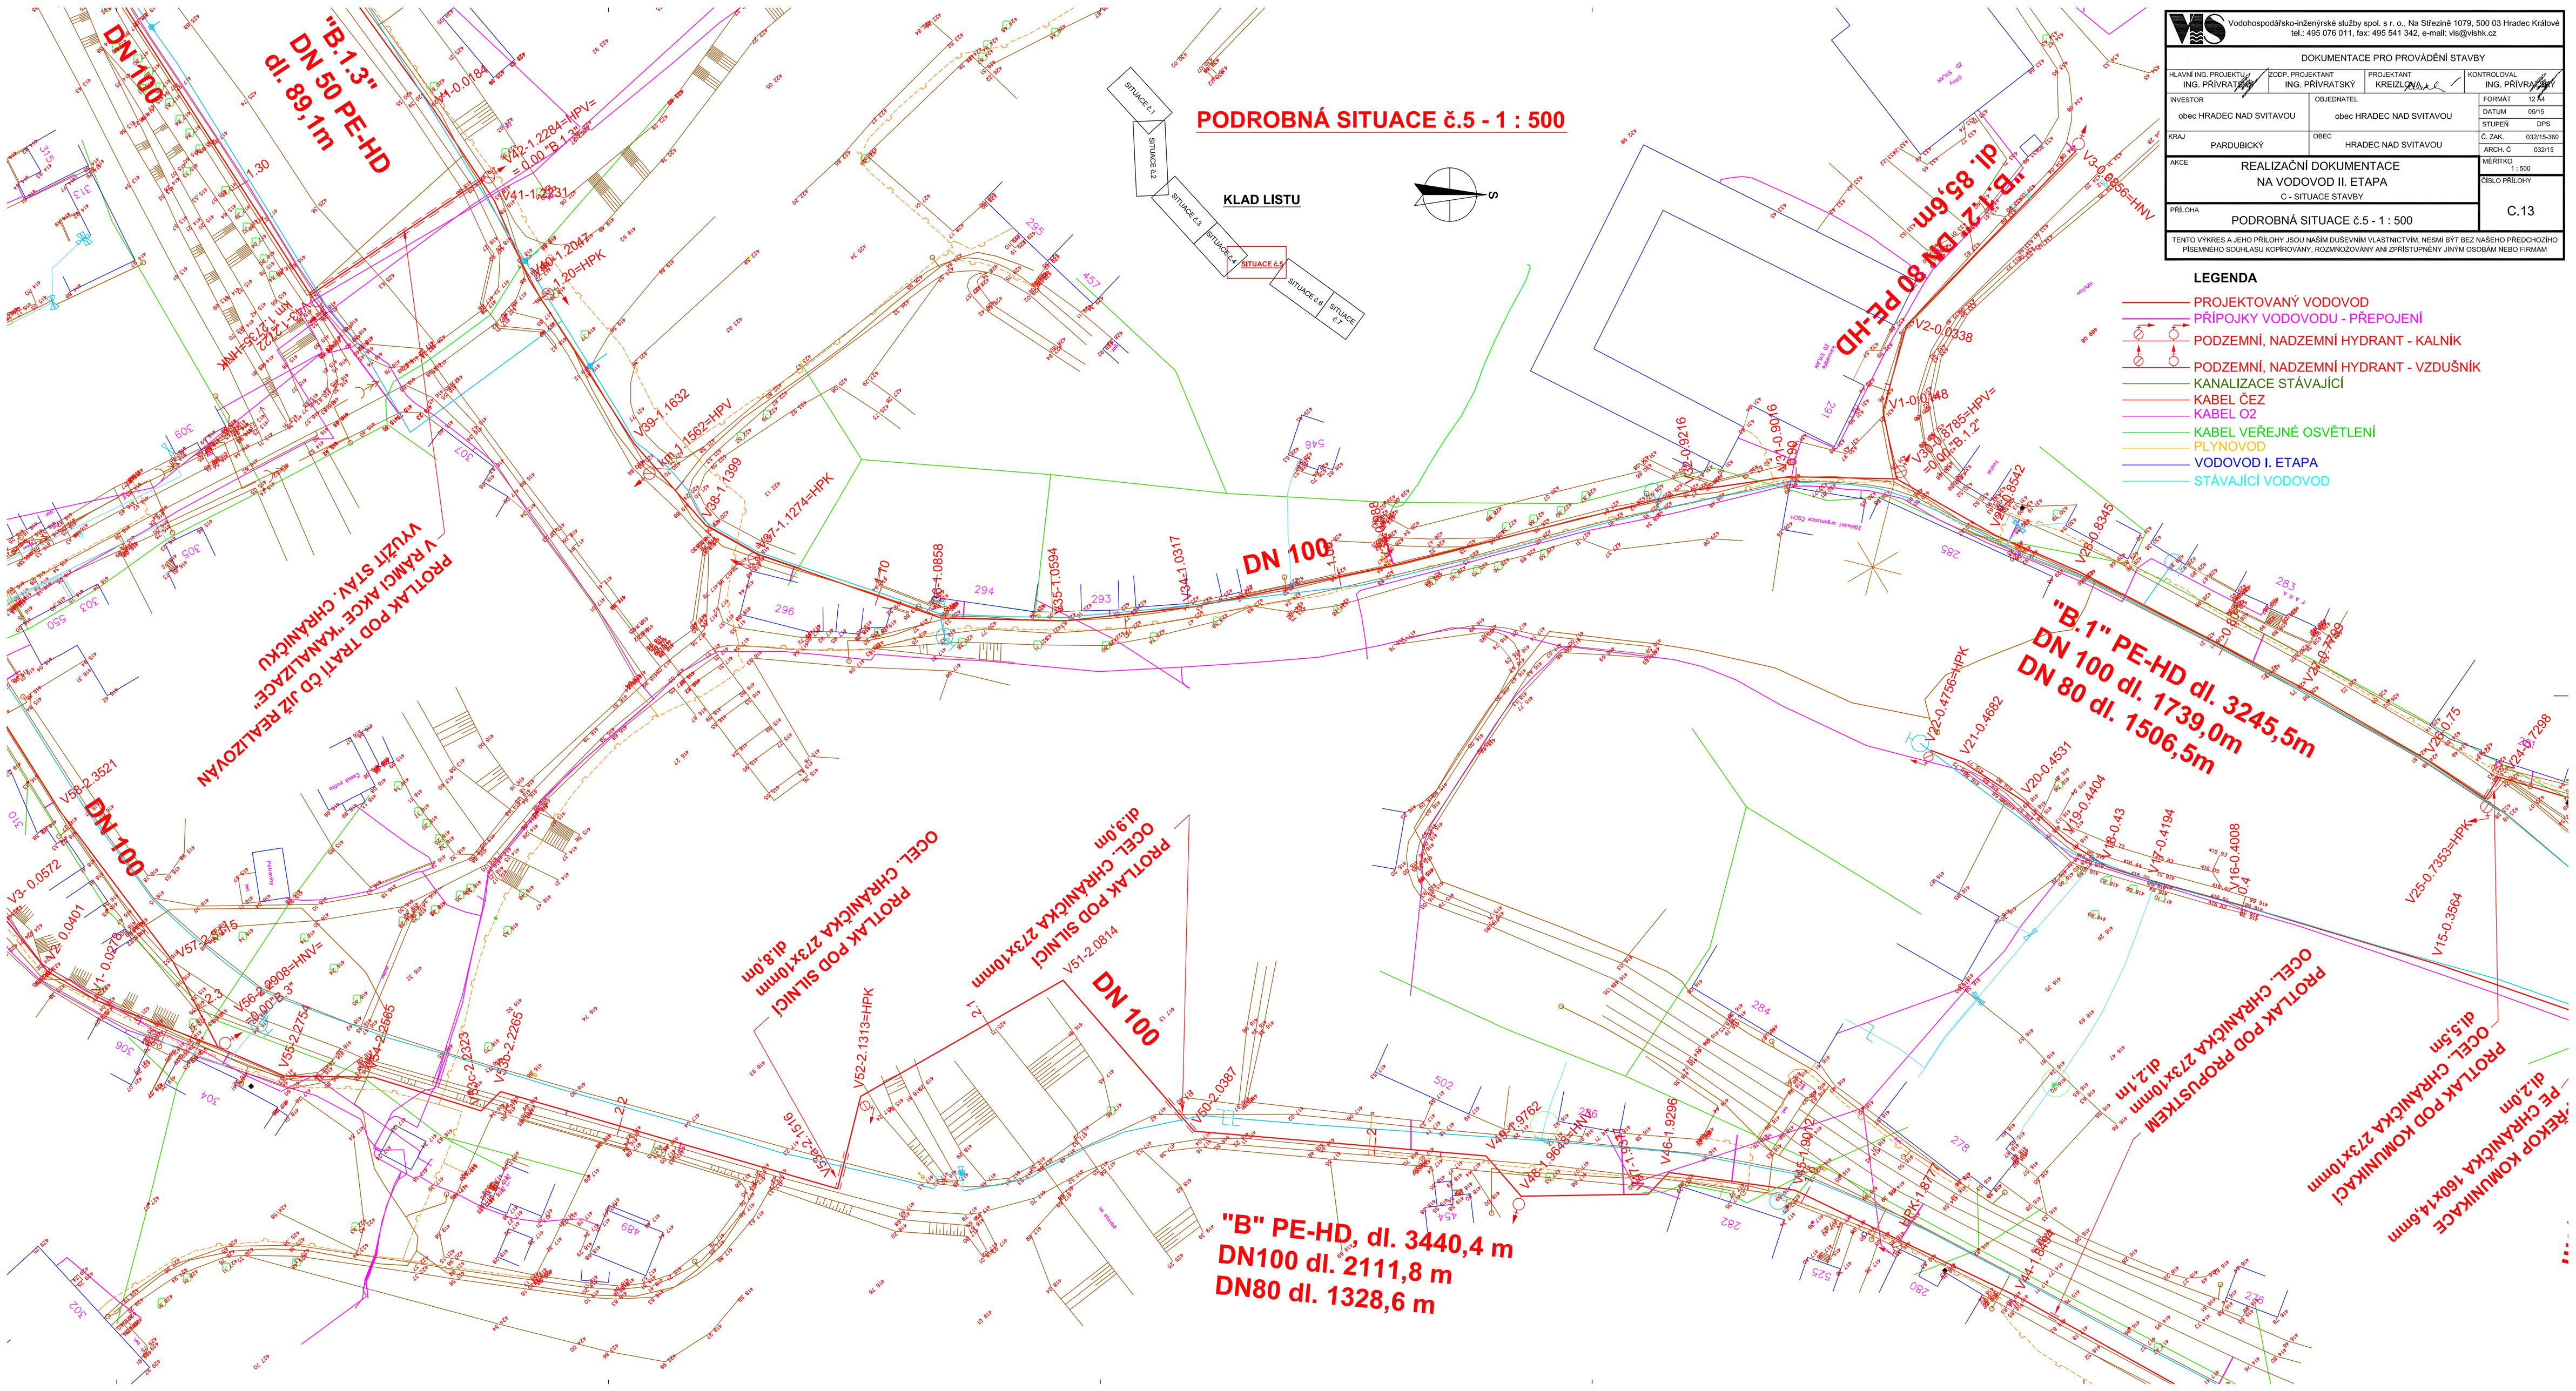

Vodohospodářsko-inženýrské služby spol. s r. o., Na Střezině 1079, 500 03 Hradec Králové
tel.: 495 076 011, fax: 495 541 342, e-mail: vis@vishk.cz

DOKUMENTACE PRO PROVÁDĚNÍ STAVBY

HLAVNÍ ING. PROJEKTU	ZODP. PROJEKTANT	PROJEKTANT	KONTROLOVAL
ING. PŘÍVRATSKÝ	ING. PŘÍVRATSKÝ	KREIZLOVÁ	ING. PŘÍVRATSKÝ

INVESTOR: obec HRADEC NAD SVITAVOU	OBJEDNATEL: obec HRADEC NAD SVITAVOU	FORMÁT 12 A4
		DATUM 05/15
		STUPEŇ DPS
KRAJ: PARDUBICKÝ	OBEC: HRADEC NAD SVITAVOU	Č. ZAK. 032/15-360
		ARCH. Č. 032/15
AKCE: REALIZAČNÍ DOKUMENTACE NA VODOVOD II. ETAPA C - SITUACE STAVBY		MĚŘÍTKO 1 : 500
PŘÍLOHA: PODROBNÁ SITUACE č.5 - 1 : 500		ČÍSLO PŘÍLOHY C.13

TENTO VÝKRES A JEHO PŘÍLOHY JSOU NAŠÍM DUŠEVNÍM VLASTNICTVÍM, NESMÍ BÝT BEZ NAŠEHO PŘEDCHOZÍHO PÍSEMNÉHO SOUHLASU KOPÍROVÁNY, ROZMNOŽOVÁNY ANI ZPŘÍSTUPNĚNY JINÝM OSOBÁM NEBO FIRMÁM