

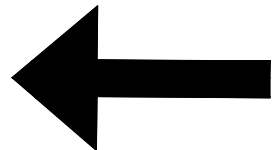


LOZICE

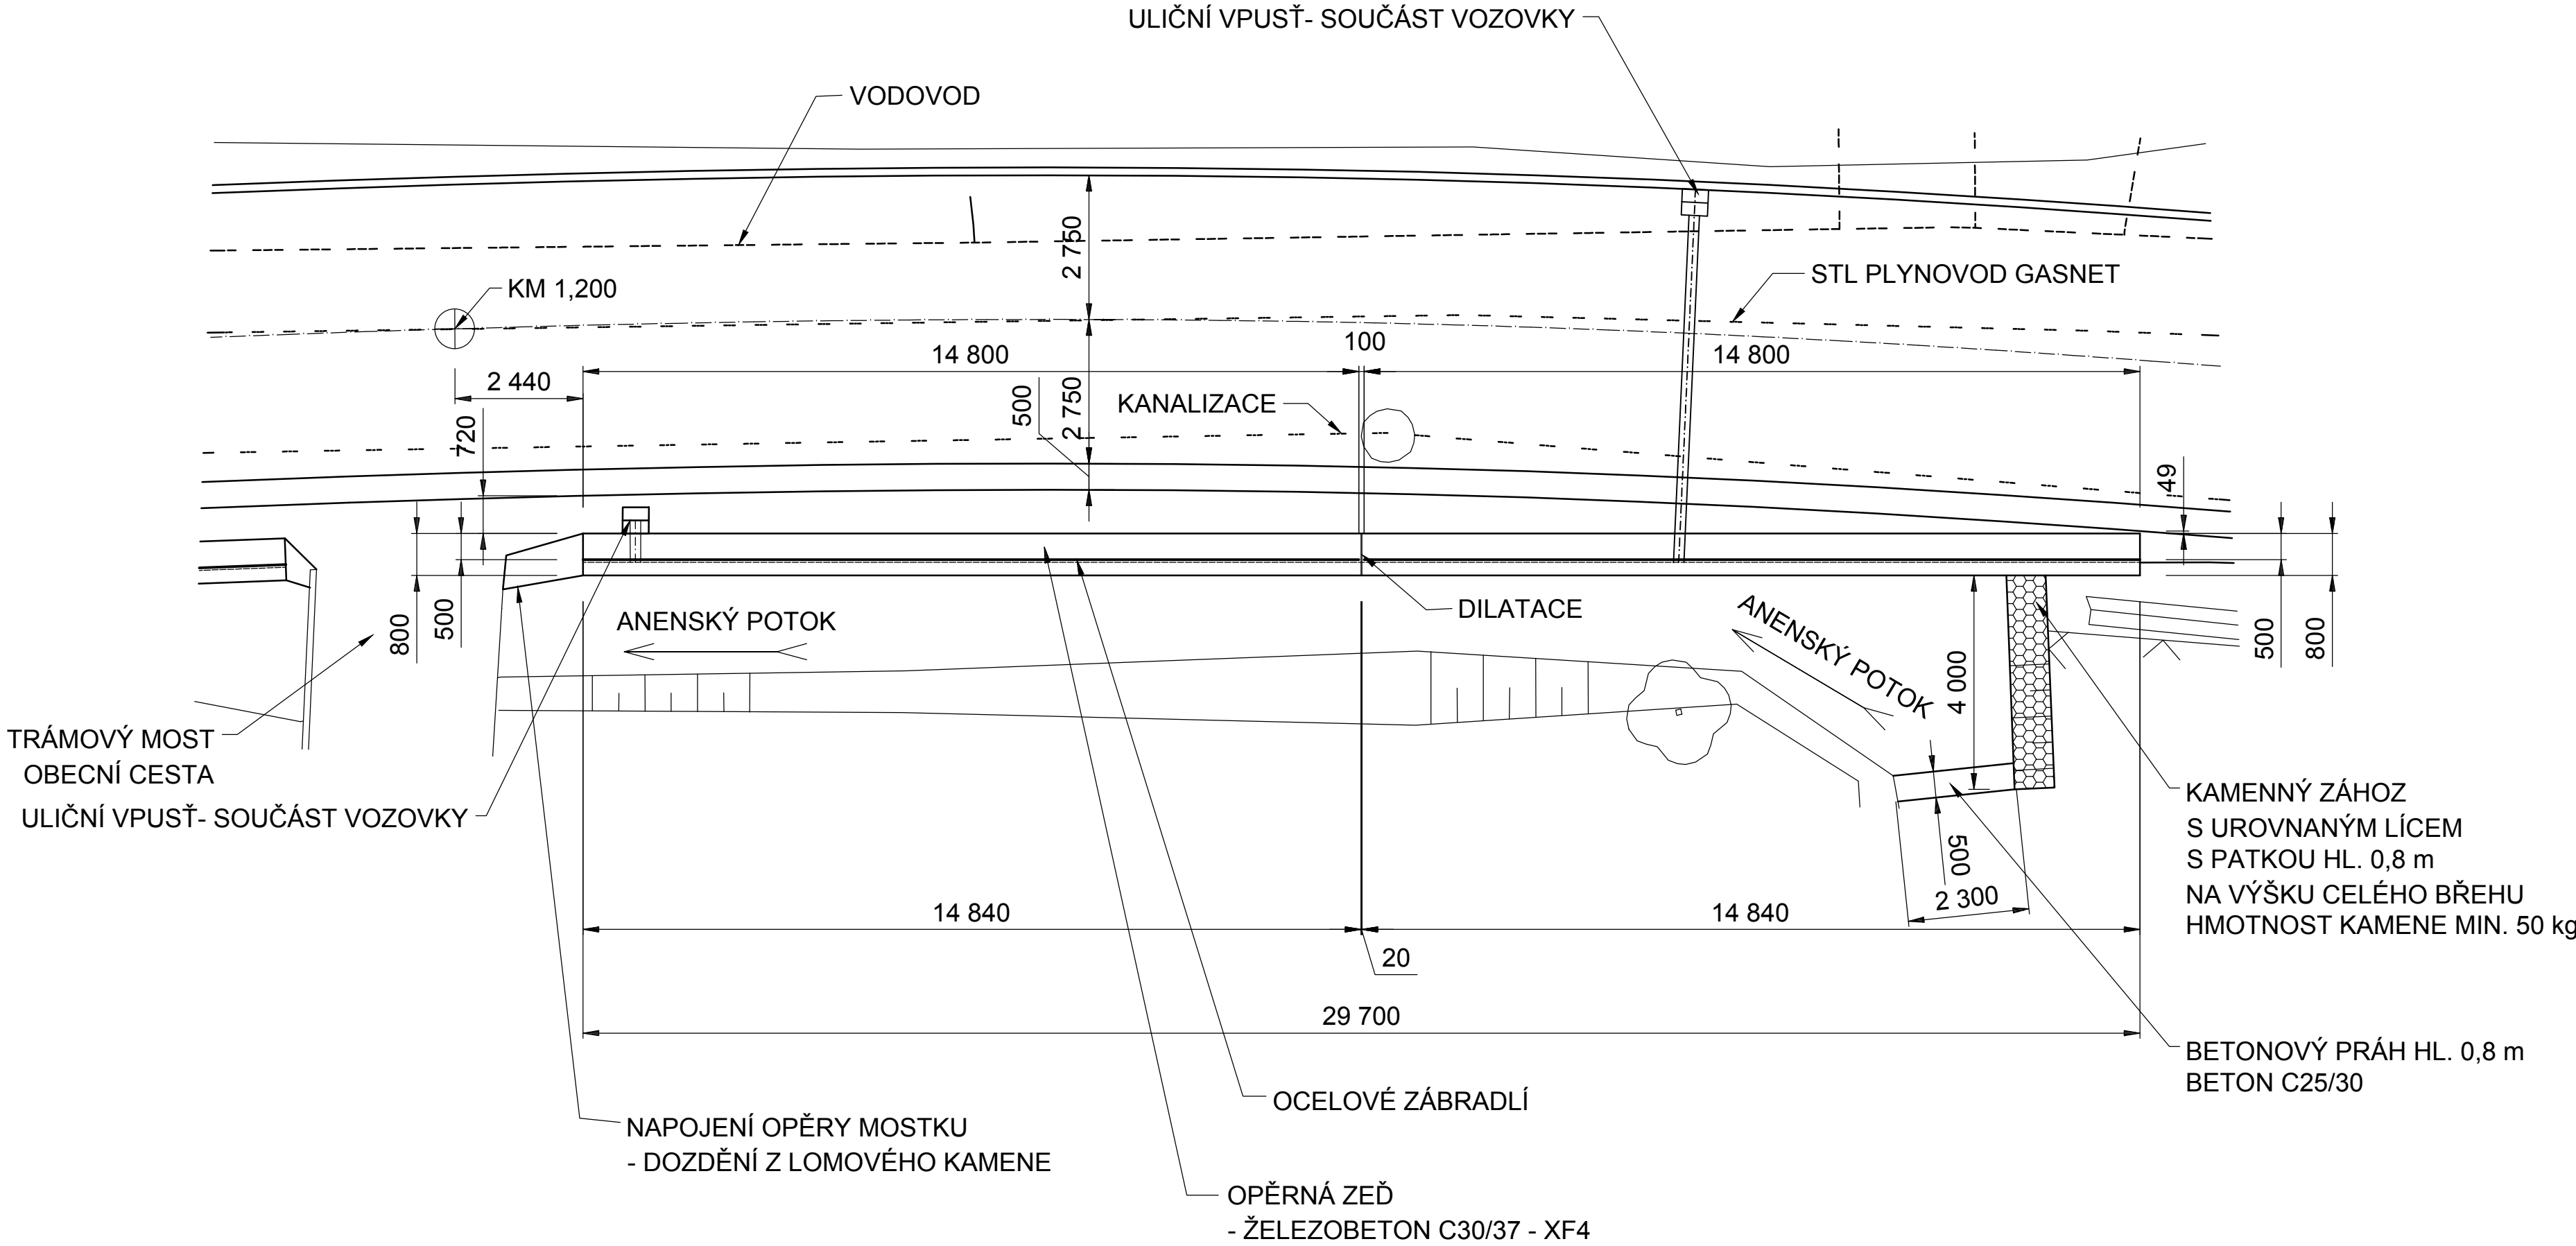

LUŽE

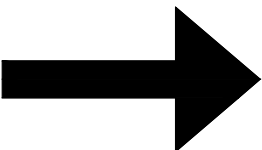

Výškový systém: BpV
Souřadnicový systém: JTSK

Zodpovědný projektant	Ing. Pavel Starý		<i>porem</i> Ing. Pavel Starý Křaskov 118 538 05 Sed tel.: 774602464
Vypracoval	Ing. Pavel Starý		
Kreslil	Ing. Pavel Starý		
Kraj: Pardubický	Okres: Chrudim	Obec: Luže	
Investor: Správa a údržba silnic Pardubického kraje			
Akte:			
Rekonstrukce opěrných zdí silnice III/3561 Radim SO 205 – Opěrná zeď č.5			
Přiloha:			
Půdorys			
Datum		VI. 2018	
Formát		8x A4	
Měřítko		1:100	
Stupeň		PDPS	
Č. zakázky			
Č. přílohy:		Č. výkresu:	
5.5.2.		1.	