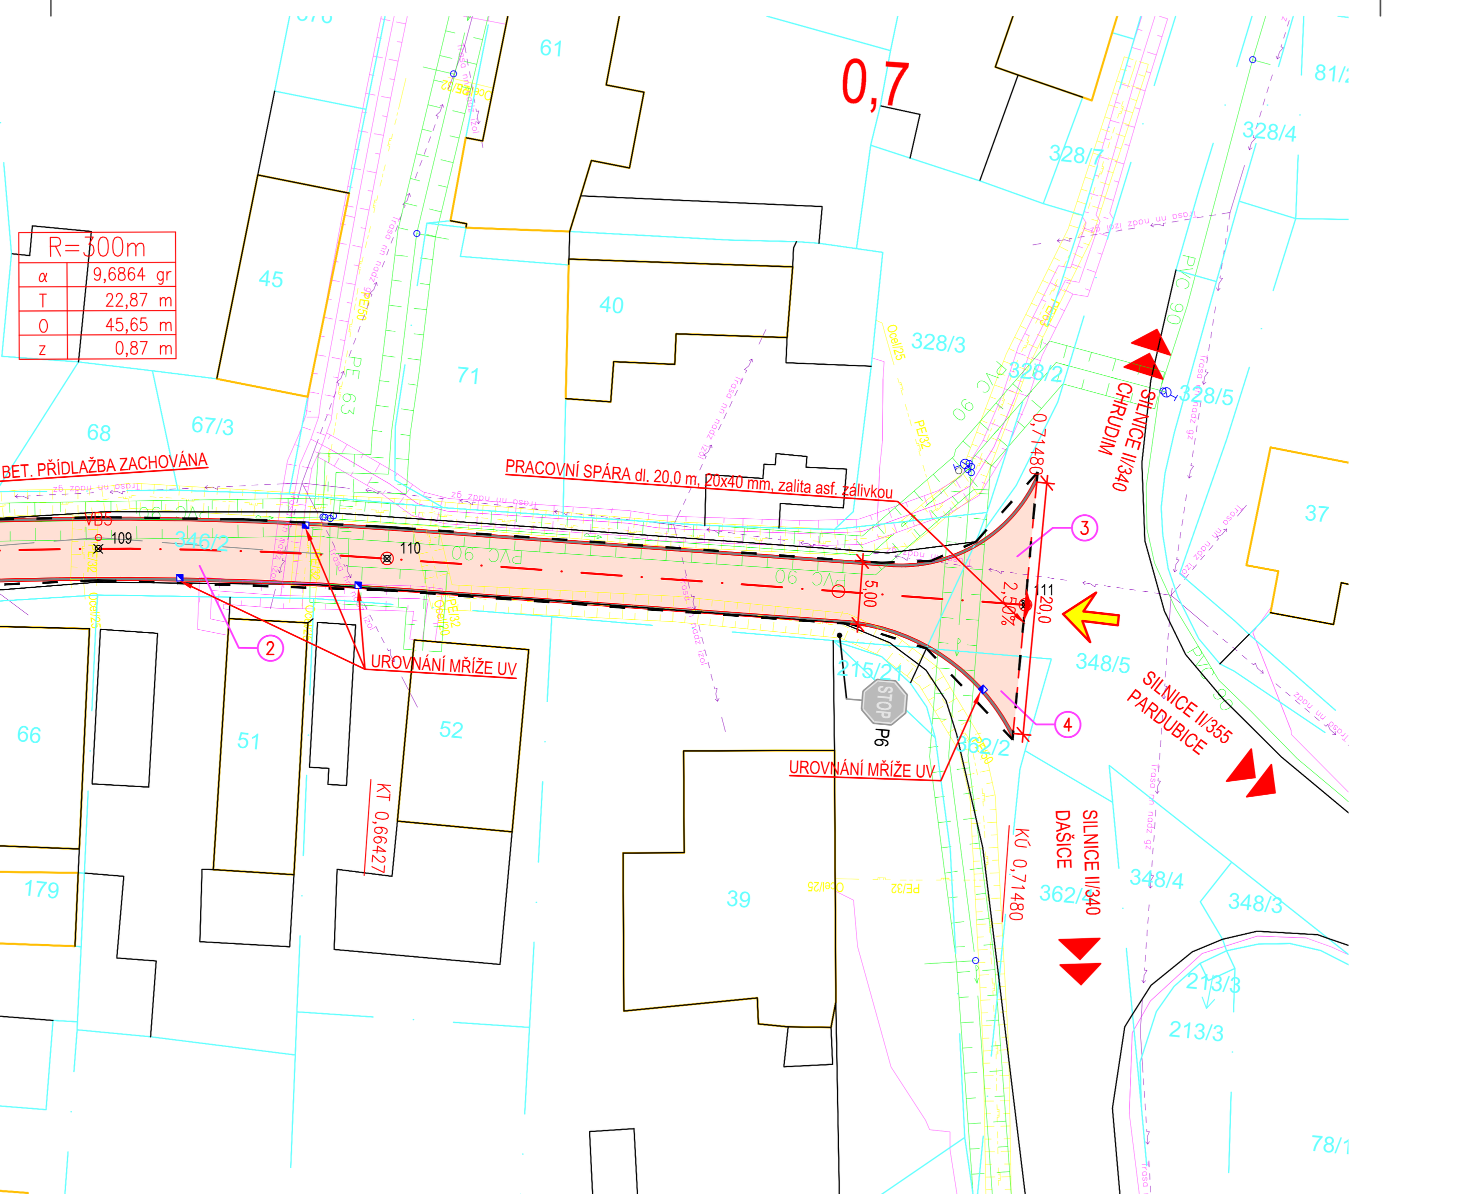

PŘEHLED VYTYČOVACÍCH BODŮ			
Číslo bodu	Popis	X	Y
101	ZÚ	1067552,59	640533.24
102	TK1	1067426,51	640576.76
103	POL1	1067396,34	640594.03
104	KT1	1067373,90	640620.58
105	TK2	1067286,79	640770.32
106	POL2	1067271,51	640793.97
107	KT2	1067254,07	640816.08
108	TK3	1067132,82	640956.84
109	POL3	1067117,53	640973.78
110	KT3	1067101,01	640989.51
111	KÚ	1067063,10	641022.94

LEGENDA IS:

STAV / NÁVRH

- STŘEDOTLAKÝ PLYN – ochranné pásmo 1 m
- SDĚLOVACÍ KABEL ZAMĚŘENÝ CETIN – ochranné pásmo 1m
- SILOVÉ VEDENÍ NADZEMNÍ NN do 1 kV – ochranné pásmo 0m
- SILOVÉ VEDENÍ PODZEMNÍ NN do 1 kV – ochranné pásmo 1m
- VODOVOD – ochranné pásmo 1,5m

LIMITY A OMEZUJÍCÍ VLIVY V ÚZEMÍ

- STŘEDOTLAKÝ PLYN – ochranné pásmo 1m
- SDĚLOVACÍ SÍTĚ – ochranné pásmo 1m
- SILOVÉ VEDENÍ – ochranné pásmo 1m
- VODOVOD – ochranné pásmo 1,5m

DOPLŇKOVÉ CHARAKTERISTIKY

- PŘÍSTUP NA STAVENIŠTĚ
- HRANICE STAVBY
- POZEMEK DOTČENÝ STAVBOU

LEGENDA:

STAV / NÁVRH

- ZAMĚŘENÍ – VÝŠKOPIS, POLOHOPIS
- KN
- TĚLESO POZEMNÍ KOMUNIKACE
- OŽK – ASFALTOVÝ BETON
- SANACE –RECYKLACE ZA STUDENA + ASFALTOVÝ BETON
- NEZPEVNĚNÁ KRAJNICE – R–MAT
- BET. PŘÍDLAŽBA
- NAPOJENÍ NA STÁVAJÍCÍ STAV – ASFALTOVÝ BETON
- OBNOVA HOSPODÁŘSKÉHO SJEZDU – R–MAT
- DN400 OCEL. ŽEBR. POTRUBÍ
- PROČIŠTĚNÍ/REPROFILACE PŘÍKOPU
- VODOROVNÉ DOPRAVNÍ ZNAČENÍ
- P2 / P2 — SVISLÉ DOPRAVNÍ ZNAČENÍ
- ULIČNÍ VPUSŤ

PŘEHLED POZEMKŮ DOTČENÝCH STAVBOU							
Č.	KAT. ÚZEMÍ	PARCELA Č.	PLOCHA ZÁBORU [m2]		VLASTNÍK/JINÝ OPRÁVNĚNÝ	ZPŮSOB VYUŽITÍ/ DRUH POZEMKU	POZN.
			TRVALÝ	DOČASNÝ			
1	Úhřetická Lhota (773301)	1122	6350	0	Pardubický kraj, Komenského náměstí 125, Pardubice-Staré Město, 53002 Pardubice	silnice/ostatní plocha	
2		346/2	636	0			
3		348/5	64	0	Správa a údržba silnic Pardubického kraje, Doubravice 98, 53353 Pardubice		
4		362//2	25	0			

Pozn.: V opraveném úseku bude obnoveno dopravní zařízení Z11 a,b (směrové sloupky).

1

S-JTSK

Výškový systém B.p.v.

PROJEKTANT:	VYPRACOVAL:	KONTROLOVAL:	ZPRACOVATEL:	
Ing. Michal Švarc	Ing. Michal Švarc	Ing. František Haburaj, Ph.D.	DSP a.s.	
Švarc	Švarc	Haburaj		
INVESTOR: Správa a údržba silnic Pardubického kraje			ČÍSLO ZAKÁZKY:	FORMÁTY: 8 x A4
KRAJ / OBEC: Pardubický kraj / Uhřetická Lhota				
STAVBA: OPRAVA SILNICE II/355 ÚHŘETICKÁ LHOTA - HRANICE OKRESU CHRUDIM			DATUM: 07.2019	PARÉ:
			STUPEŇ: PDPS	
STAVEBNÍ OBJEKT: SO101			MĚŘÍTKO: 1:500	
NÁZEV PŘÍLOHY: **SITUAČNÍ KOORDINAČNÍ VÝKRES**			ČÁST: C	PŘÍL. Č.: 2

DOKUMENTACI LZE UŽÍVAT POUZE VE SMYSLU PŘÍSLUŠNÉ SMLOUVY O DÍLO. VÝKRES, ČI JEHO ČÁST, MŮŽE BÝT KOPÍROVÁN, NEBO JINÝM ZPŮSOBEM ROZŠIŘOVÁN, POUZE PO PŘEDCHOZÍM SOUHLASU ZPRACOVATELE.