

LEGENDA

— VODOROVNÉ DOPR. ZNAČENÍ - 1x BARVA, 1x PLAST

⊙ B2 STÁVAJÍCÍ SVISLÉ DOPR. ZNAČENÍ

⊙ B2 NOVÉ SVISLÉ DOPRAVNÍ ZNAČENÍ

SO 131 DEFINITIVNÍ DOPRAVNÍ ZNAČENÍ

OPRAVA SILNICE III/312 Z7 DOLNÍ MORAVA

SITUACE DOPRAVNÍHO ZNAČENÍ, KM 0.0 - 2.1


ROYAL HASKONINGDHW

Sukbátovská 100/94 Praha 8 rhdv.cz
tel. 236 989 055 email: rhdv@rhdv.com

HaskoningDHW Czech Republic

Karlovská - Černopříst 39, Brno
tel. 545 425 230

FORMÁT: 11x44
MÉR: 1:1000
Č. PÁRE: 6/2020
Č. VÝKRESU: D.131-2.1

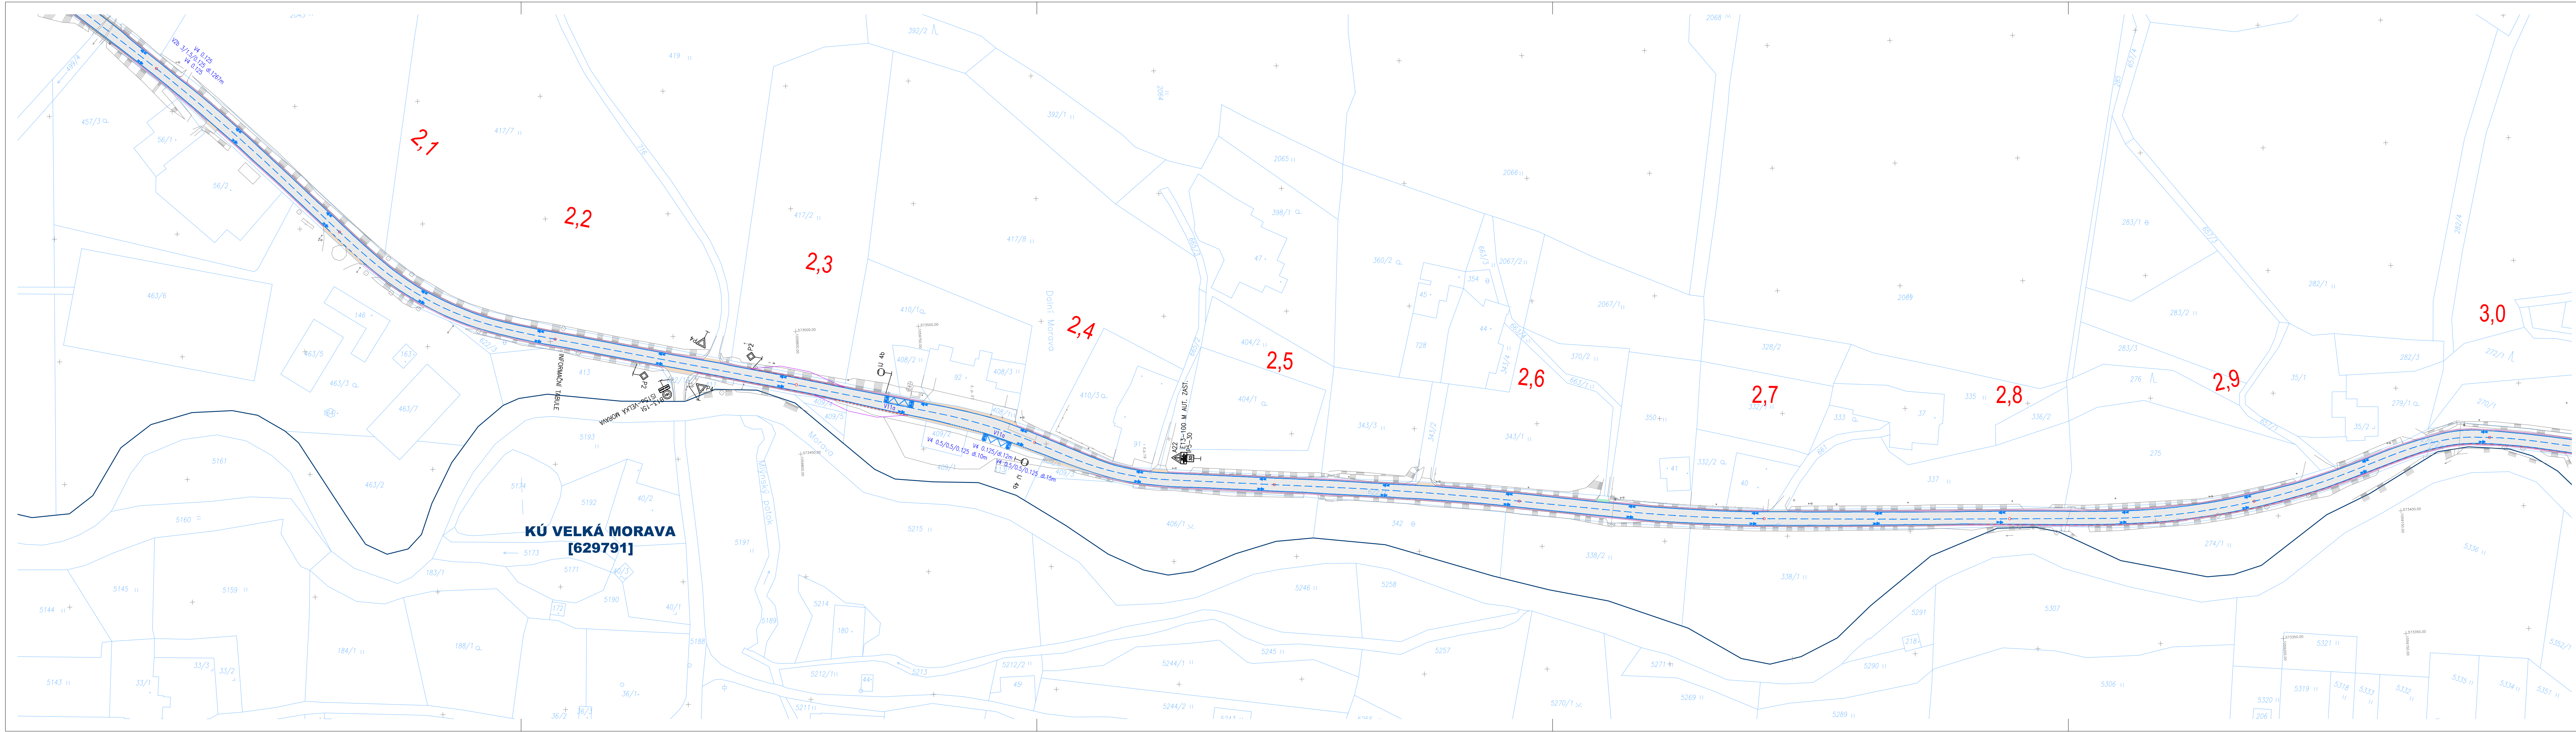


LEGENDA


- VODOROVNÉ DOPR. ZNAČENÍ - 1x BARVA, 1x PLAST
- STÁVAJÍCÍ SVISLÉ DOPR. ZNAČENÍ
- NOVÉ SVISLÉ DOPRAVNÍ ZNAČENÍ

SILNICE III/312 27




SOURADNÝ SYSTÉM: S-JTSK
VÝŠKOVÝ SYSTÉM: B.P.V.

INVESTOR: PARDUBICKÝ KRAJ, KOMENSKÉHO NÁM. 125, 532 11 PARDUBICE		 <div>Royal HaskoningDHV</div> <div>Sokolovská 100/94 Praha 8, rhdhv.cz tel. 236 080 555 email: dthvcr@rhdhv.com</div>
STUPEŇ PD: PDPS - DOKUMENTACE PRO PROVÁDĚNÍ STAVBY		
VEDOUcí PROJEKTU: ING. M. JONÁŠ	ARCHIV. Č. CA 1848	ZPRACOVATEL DOKUMENTACE: HaskoningDHV Czech Republic Kancelář: Čermoplní 39, Brno tel. 545 425 230
STAVEB.ČÁST: SO 131 DEFINITIVNÍ DOPRAVNÍ ZNAČENÍ		
ZODP. PROJEKTANT: ING. V. STARÝ		
VYPRACOVAL: ING. M. JONÁŠ		
NÁZEV STAVBY: OPRAVA SILNICE III/312 27 DOLNÍ MORAVA		FORMAT: 6xA4 MEŘ. 1:1000 DATUM: 6/2020
VÝKRES: SITUACE DOPRAVNÍHO ZNAČENÍ, KM 2.1 - 3.0		
		Č. PARÉ: D.131-2.2

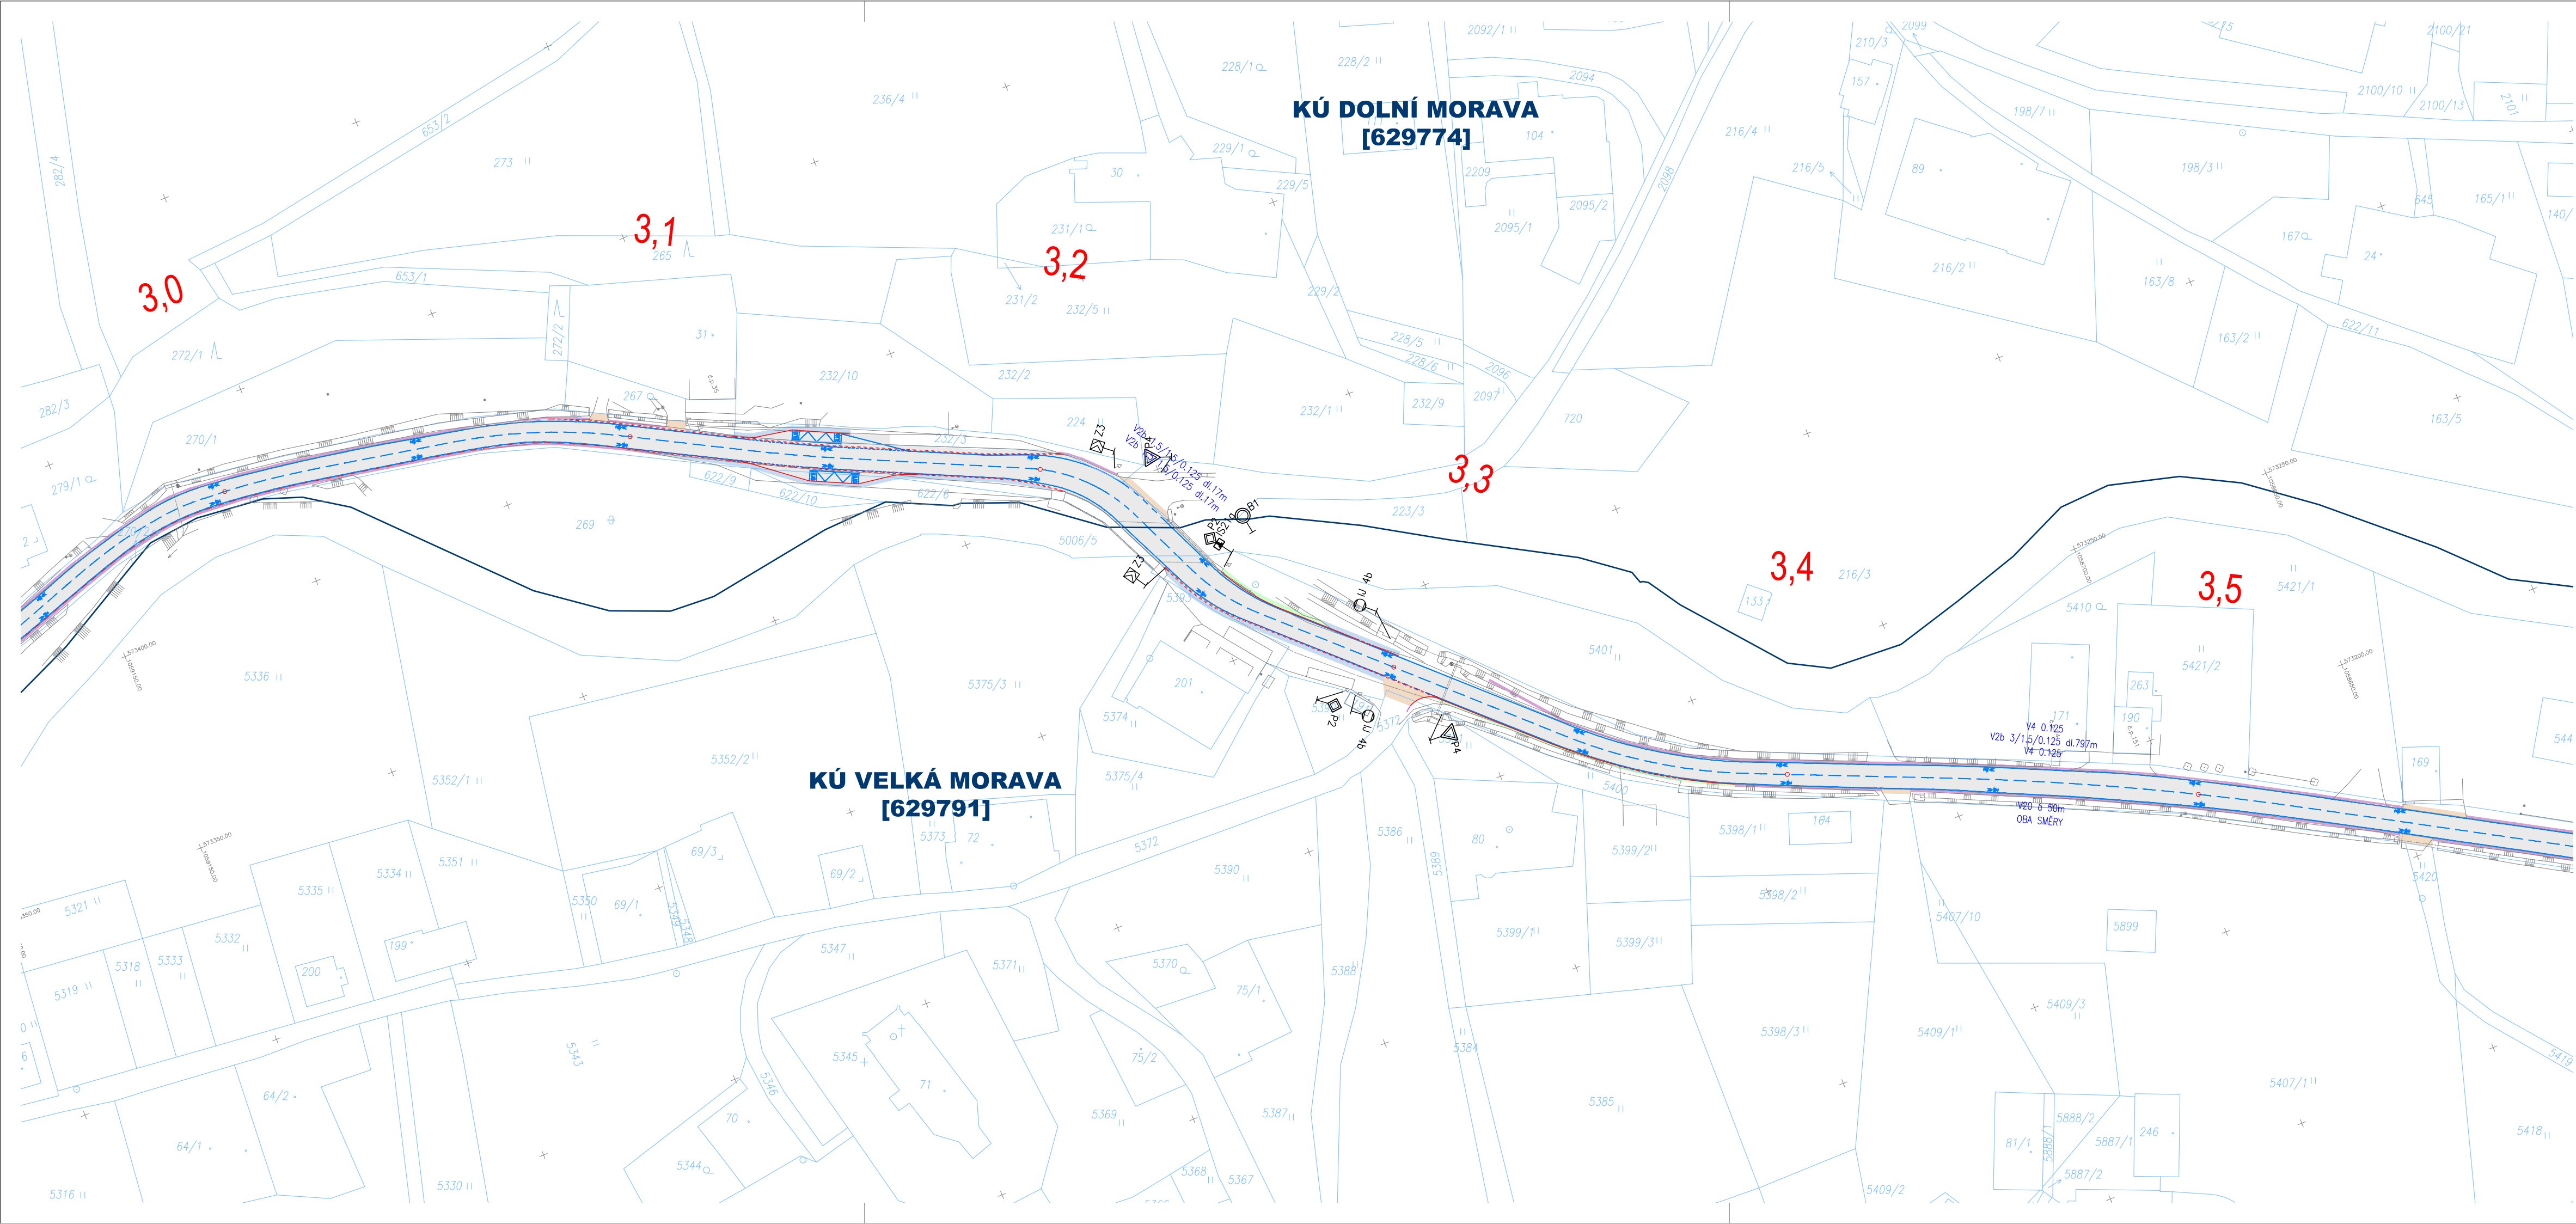


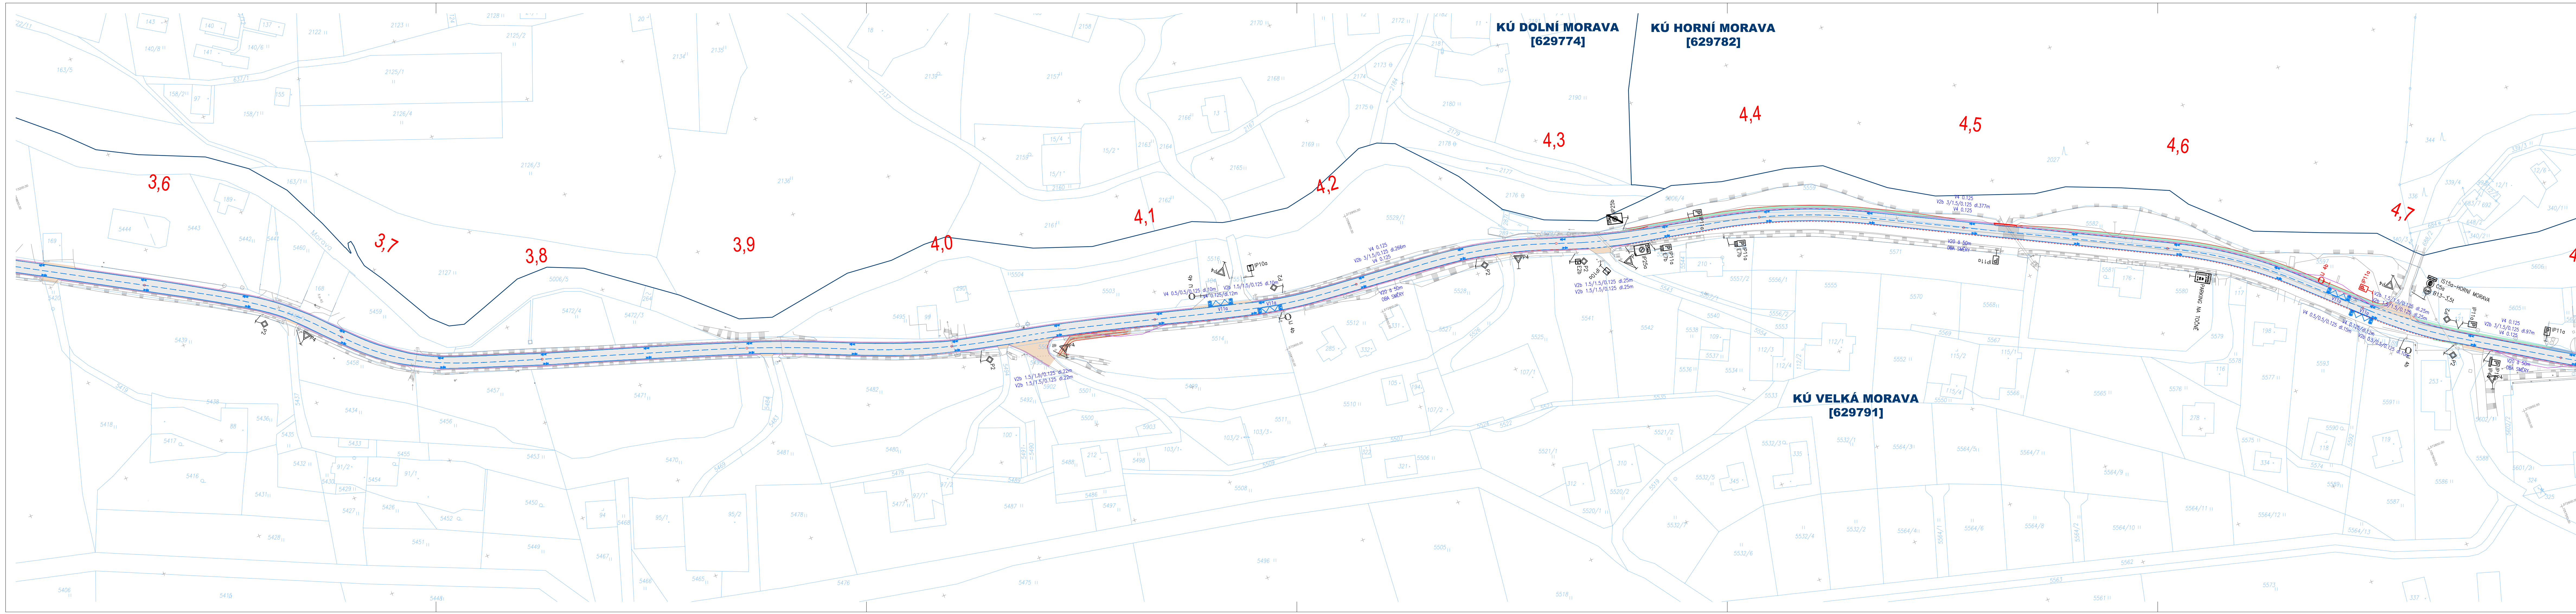
LEGENDA

- VODOROVNÉ DOPR. ZNAČENÍ - 1x BARVA, 1x PLAST
- STÁVAJÍCÍ SVISLÉ DOPR. ZNAČENÍ
- NOVÉ SVISLÉ DOPRAVNÍ ZNAČENÍ

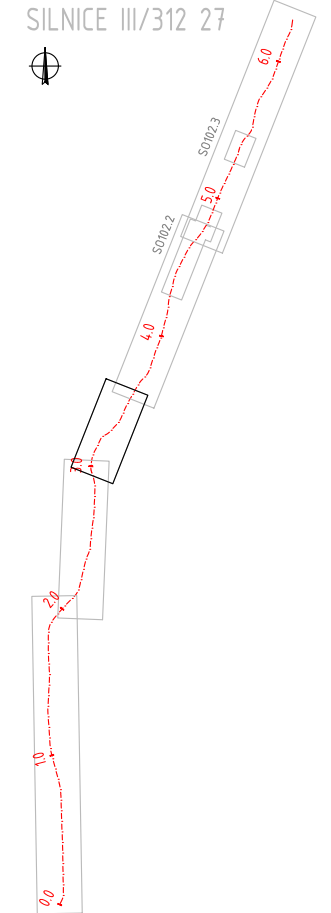

SOUŘADNÝ SYSTÉM: S-JTSK
VÝŠKOVÝ SYSTÉM: B.P.V.

INVESTOR: PARDUBICKÝ KRAJ, KOMENSKÉHO NÁM. 125, 532 11 PARDUBICE			 <div>Royal HaskoningDHV</div> <div>Sokolovská 100/94 Praha 8, rhdhv.cz tel. 236 080 555 email: dhvcr@rhdhv.com</div>	
STUPEŇ PD: PDPS - DOKUMENTACE PRO PROVÁDĚNÍ STAVBY				
VEDOUČÍ PROJEKTU: ING. M. JONÁŠ		ARCHIV. Č.	CA 1848	
STAVEB.ČÁST: SO 131			ZPRACOVATEL DOKUMENTACE:	
ZODP. PROJEKTANT: ING. V. STARÝ			HaskoningDHV Czech Republic	
VYPRACOVAL: ING. M. JONÁŠ			Kancelář: Černopolská 39, Brno tel. 545 425 230	
NÁZEV STAVBY: OPRAVA SILNICE III/312 27 DOLNÍ MORAVA			FORMÁT: 4xA4	DATUM:
VÝKRES: SITUACE DOPRAVNÍHO ZNAČENÍ, KM 3.0 - 3.5			MĚŘ. 1:1000	6/2020
			Č. PARÉ:	Č. VÝKRESU: D.131-2.3




 
LEGENDA

- VODOROVNÉ DOPR. ZNAČENÍ - 1x BARVA, 1x PLAST
- STÁVAJÍCÍ SVISLÉ DOPR. ZNAČENÍ
- NOVÉ SVISLÉ DOPRAVNÍ ZNAČENÍ



SOUŘADNÝ SYSTÉM: S-JTSK
VÝŠKOVÝ SYSTÉM: B.P.V.

INVESTOR:		PARDUBICKÝ KRAJ, KOMENSKÉHO NÁM. 125, 532 11 PARDUBICE		 <div>Royal HaskoningDHV</div> <div>Sokolovská 100/94 Praha 8 tel. 238 080 555 email: dthvor@rhdhv.com</div> <div>rhdhv.cz</div>		
STUPEŇ PD:		PDPS - DOKUMENTACE PRO PROVÁDĚNÍ STAVBY				
VEDOUcí PROJEKTU:		ING. M. JONÁŠ	ARCHIV. Č.	CA 1848		
STAVBA ČÁST:		SO 131		DEFINITIVNÍ DOPRAVNÍ ZNAČENÍ		
ZODP. PROJEKTANT:		ING. V. STARÝ		ZPRACOVATEL DOKUMENTACE: HaskoningDHV Czech Republic Kancelář: Černopólní 39, Brno tel. 545 425 230		
VYPRACOVAL:		ING. M. JONÁŠ				
NÁZEV STAVBY:		OPRAVA SILNICE III/312 27 DOLNÍ MORAVA		FORMAT:	7x A4	DATUM:
VÝKRES:		SITUACE DOPRAVNÍHO ZNAČENÍ, KM 3.6 - 4.8		MÉR:	1:1000	6/2020
				Č. PARE:		Č. VÝKRESU:
				D.131-2.4		



LEGENDA

- VODOROVNÉ DOPR. ZNAČENÍ - 1x BARVA, 1x PLAST
- STÁVAJÍCÍ SVISLÉ DOPR. ZNAČENÍ
- NOVÉ SVISLÉ DOPRAVNÍ ZNAČENÍ

SILNICE III/312 27

SOURADNÝ SYSTÉM: S-JTSK
VÝŠKOVÝ SYSTÉM: B.P.V.

INVESTOR:	PARDUBICKÝ KRAJ, KOMENSKÉHO NÁM. 125, 532 11 PARDUBICE		
STUPĚŇ PD:	PDPS - DOKUMENTACE PRO PROVÁDĚNÍ STAVBY		
VEDOUcí PROJEKTU:	ING. M. JONÁŠ	ARCHIV. Č.	CA 1848
STAVĚB. ČAST:	SO 131 DEFINITIVNÍ DOPRAVNÍ ZNAČENÍ		
ZODP. PROJEKTANT:	ING. V. STÁŘÍ		
VYPRACOVAL:	ING. M. JONÁŠ		
NÁZEV STAVBY:	OPRAVA SILNICE III/312 27 DOLNÍ MORAVA		
VÝKRES:	SITUACE DOPRAVNÍHO ZNAČENÍ, KM 4.8 - 6.3		

Royal HaskoningDHV

Sokolovská 100/94, Praha 8, mhdv.cz
tel. 238 080 555 email: dhvac@haskoningdhv.com

ZPRACOVATEL DOKUMENTACE:
HaskoningDHV Czech Republic
Kancelář: Černopolská 39, Brno
tel. 545 425 230

FORMÁT: 9x44
MÉR. 1:1000
Č. PŘÍK. 6/2020
Č. VÝKRESU: D.131-2.5