


SOUŘADNÝ SYSTÉM: S-JTSK
VÝŠKOVÝ SYSTÉM: B.P.V.

INVESTOR: PARDUBICKÝ KRAJ, KOMENSKÉHO NÁM. 125, 532 11 PARDUBICE		 Royal HaskoningDHV Sokolovská 100/94 Praha 8, rhdhv.cz tel. 236 080 555 email: dhvc@rhdhv.com	
STUPEŇ PD: PDPS - DOKUMENTACE PRO PROVÁDĚNÍ STAVBY			
VEDOUcí PROJEKTU: ING. M. JONÁŠ	ARCHIV. Č.: CA 1848	ZPRACOVATEL DOKUMENTACE: HaskoningDHV Czech Republic Kancelář: Cernopří 38, Brno tel. 545 425 230	
STAVEB.ČÁST: SO 101 OPRAVA SILNICE			
ZODP. PROJEKTANT: ING. V. STARÝ	FORMAT: 10xA4		
VYPRACOVAL: ING. M. JONÁŠ			
NÁZEV STAVBY: OPRAVA SILNICE III/312 27 DOLNÍ MORAVA		6/2020	
VÝKRES: PODÉLNÝ PROFIL, KM 2.0 - 3.4			
		Č. PÁRE:	Č. VÝKRESU: D.101-3.2

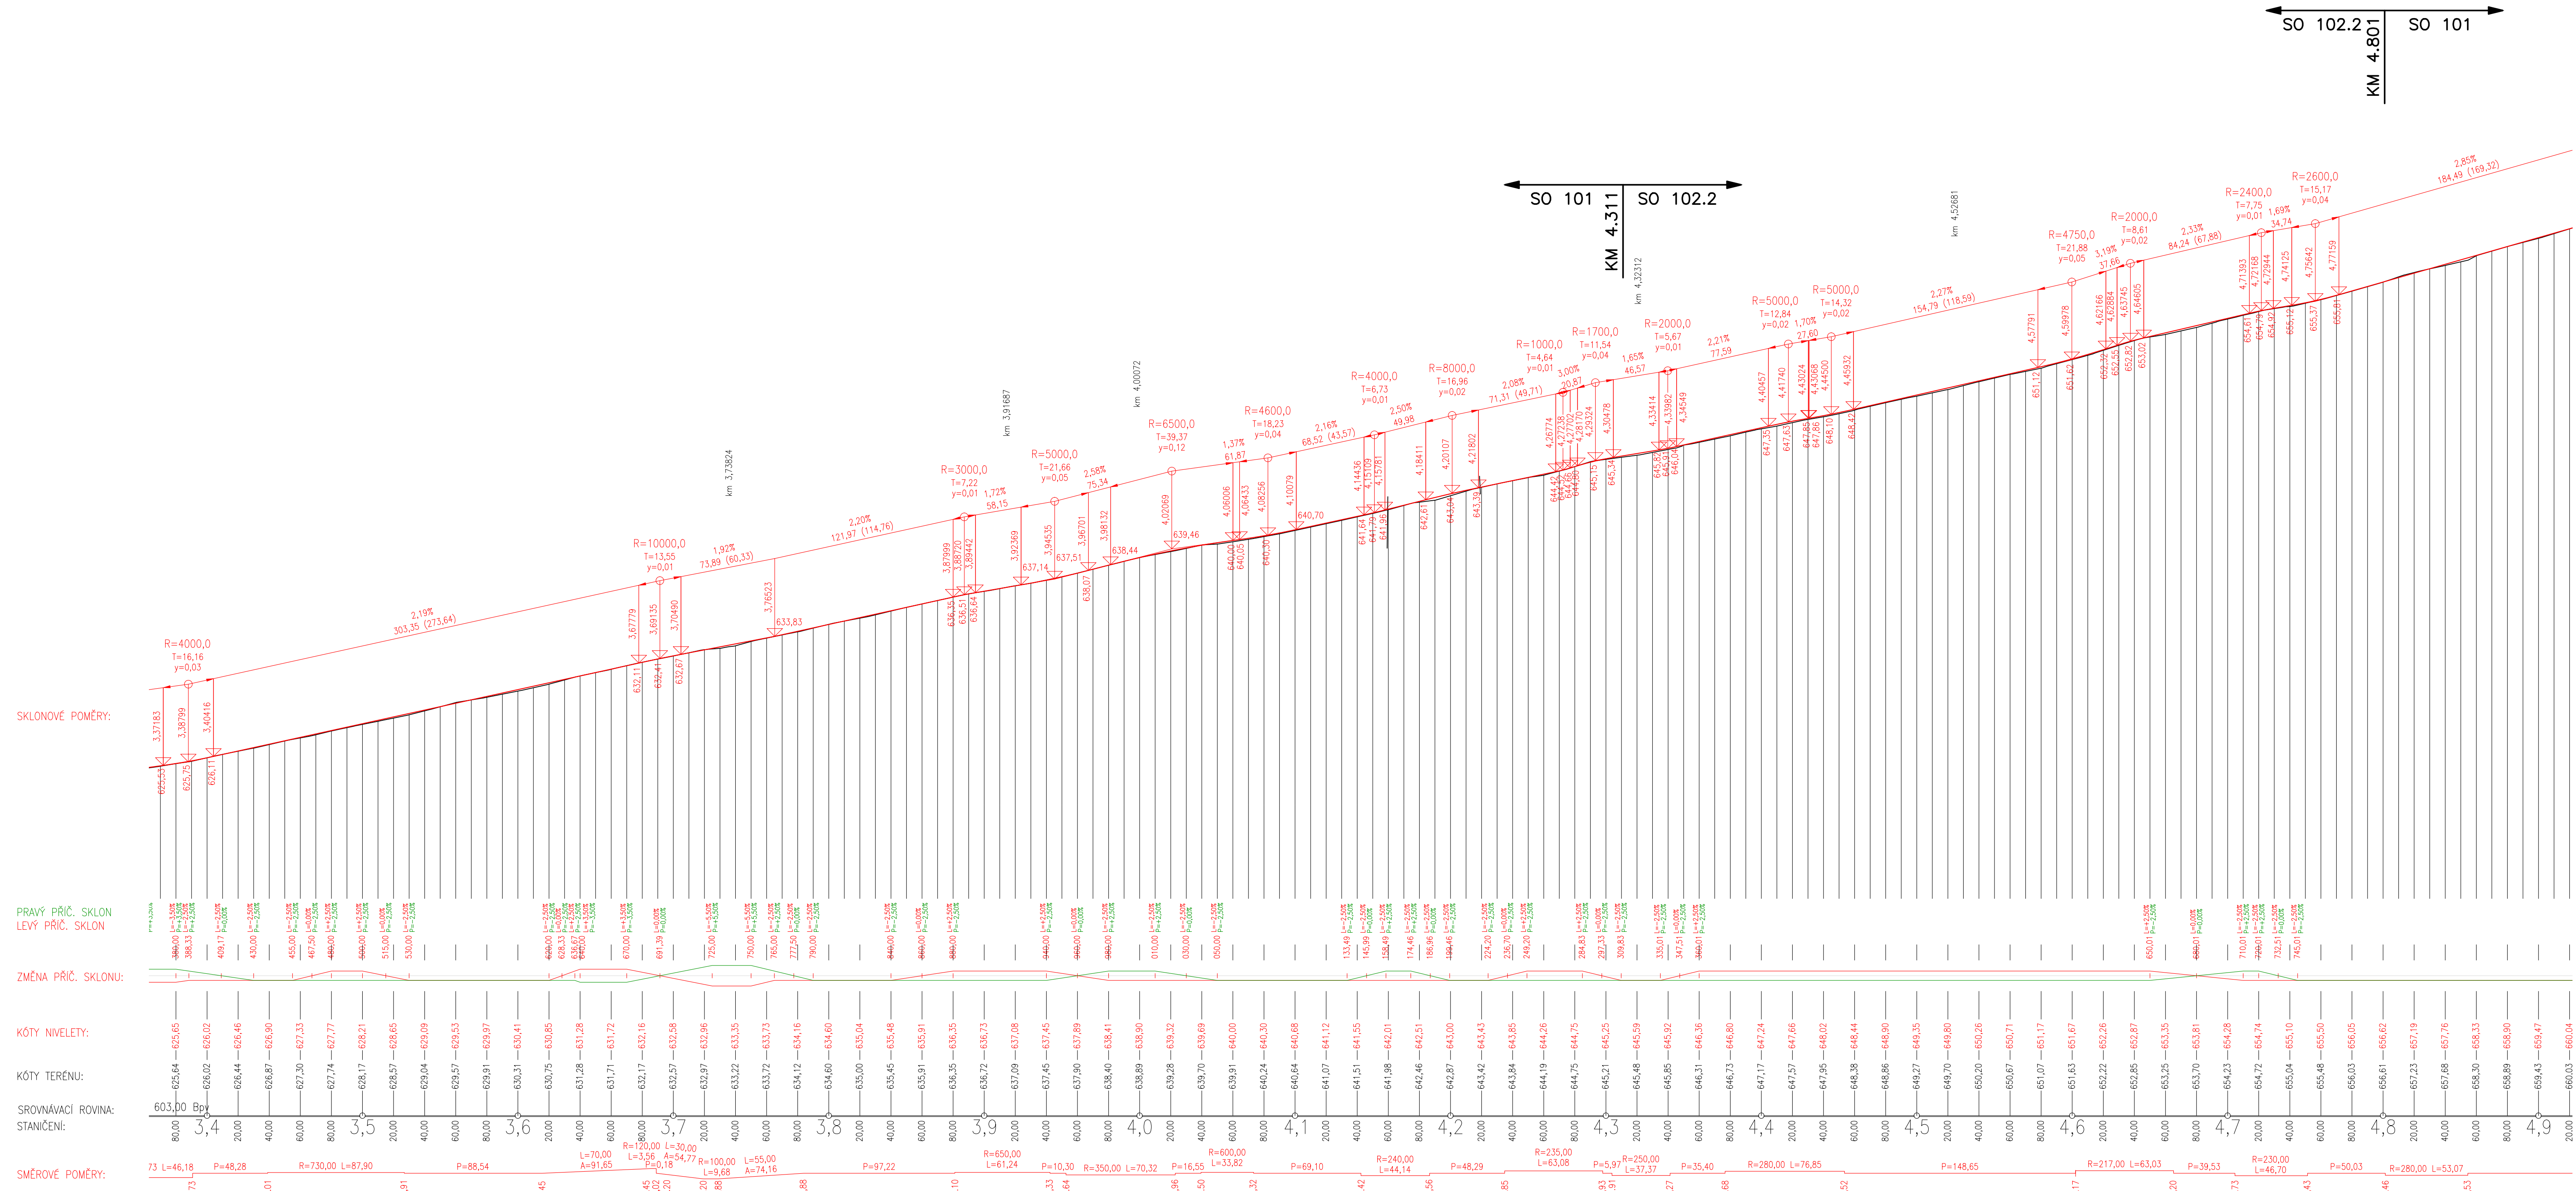

SOUŘADNÝ SYSTÉM: S-JTSK
VÝŠKOVÝ SYSTÉM: B.P.V.

INVESTOR: PARDUBICKÝ KRAJ, KOMENSKÉHO NÁM. 125, 532 11 PARDUBICE

STUPĚŇ PD: PDPS - DOKUMENTACE PRO PROVÁDĚNÍ STAVBY

VEDOUcí PROJEKTU: ING. M. JONÁŠ ARCHIV. Č. CA 1848

STAVĚB.ČÁST: SO 101 OPRAVA SILNICE

ZODP. PROJEKTANT: ING. V. STARY
VYPRACOVAV: ING. M. JONÁŠ

NÁZEV STAVBY: OPRAVA SILNICE III/312 27 DOLNÍ MORAVA

VÝKRES: PODÉLNÝ PROFIL, KM 3.4 - 4.9

Royal HaskoningDHV
Sokolovská 100/94 Praha 8, rhdhv.cz
tel. 236 080 555 email: dhvc@rhdhv.com

ZPRACOVATEL DOKUMENTACE:
HaskoningDHV Czech Republic
Kancelář: Cernopolská 38, Brno
tel. 545 425 230

FORMAT: 10xA4 DATUM:
MĚR: 1:2000/200 6/2020

Č. PÁRE: Č. VÝKRESU:
D.101-3.3

KATASTRÁLNÍ OZEMÍ:
PARCELY:

KÚ VELKÁ MORAVA [629791]
5440/1

5757
5440/2
6297,30
6291,10

SKLONOVÉ POMĚRY:

PRÁVÝ PŘÍČ. SKLON
LEVÝ PŘÍČ. SKLON


ZMĚNA PŘÍČ. SKLONU:

KÓTY NIVELETY:


KÓTY TERÉNU:

SROVNÁVACÍ ROVINA:
STANIČENÍ:

SMĚROVÉ POMĚRY:

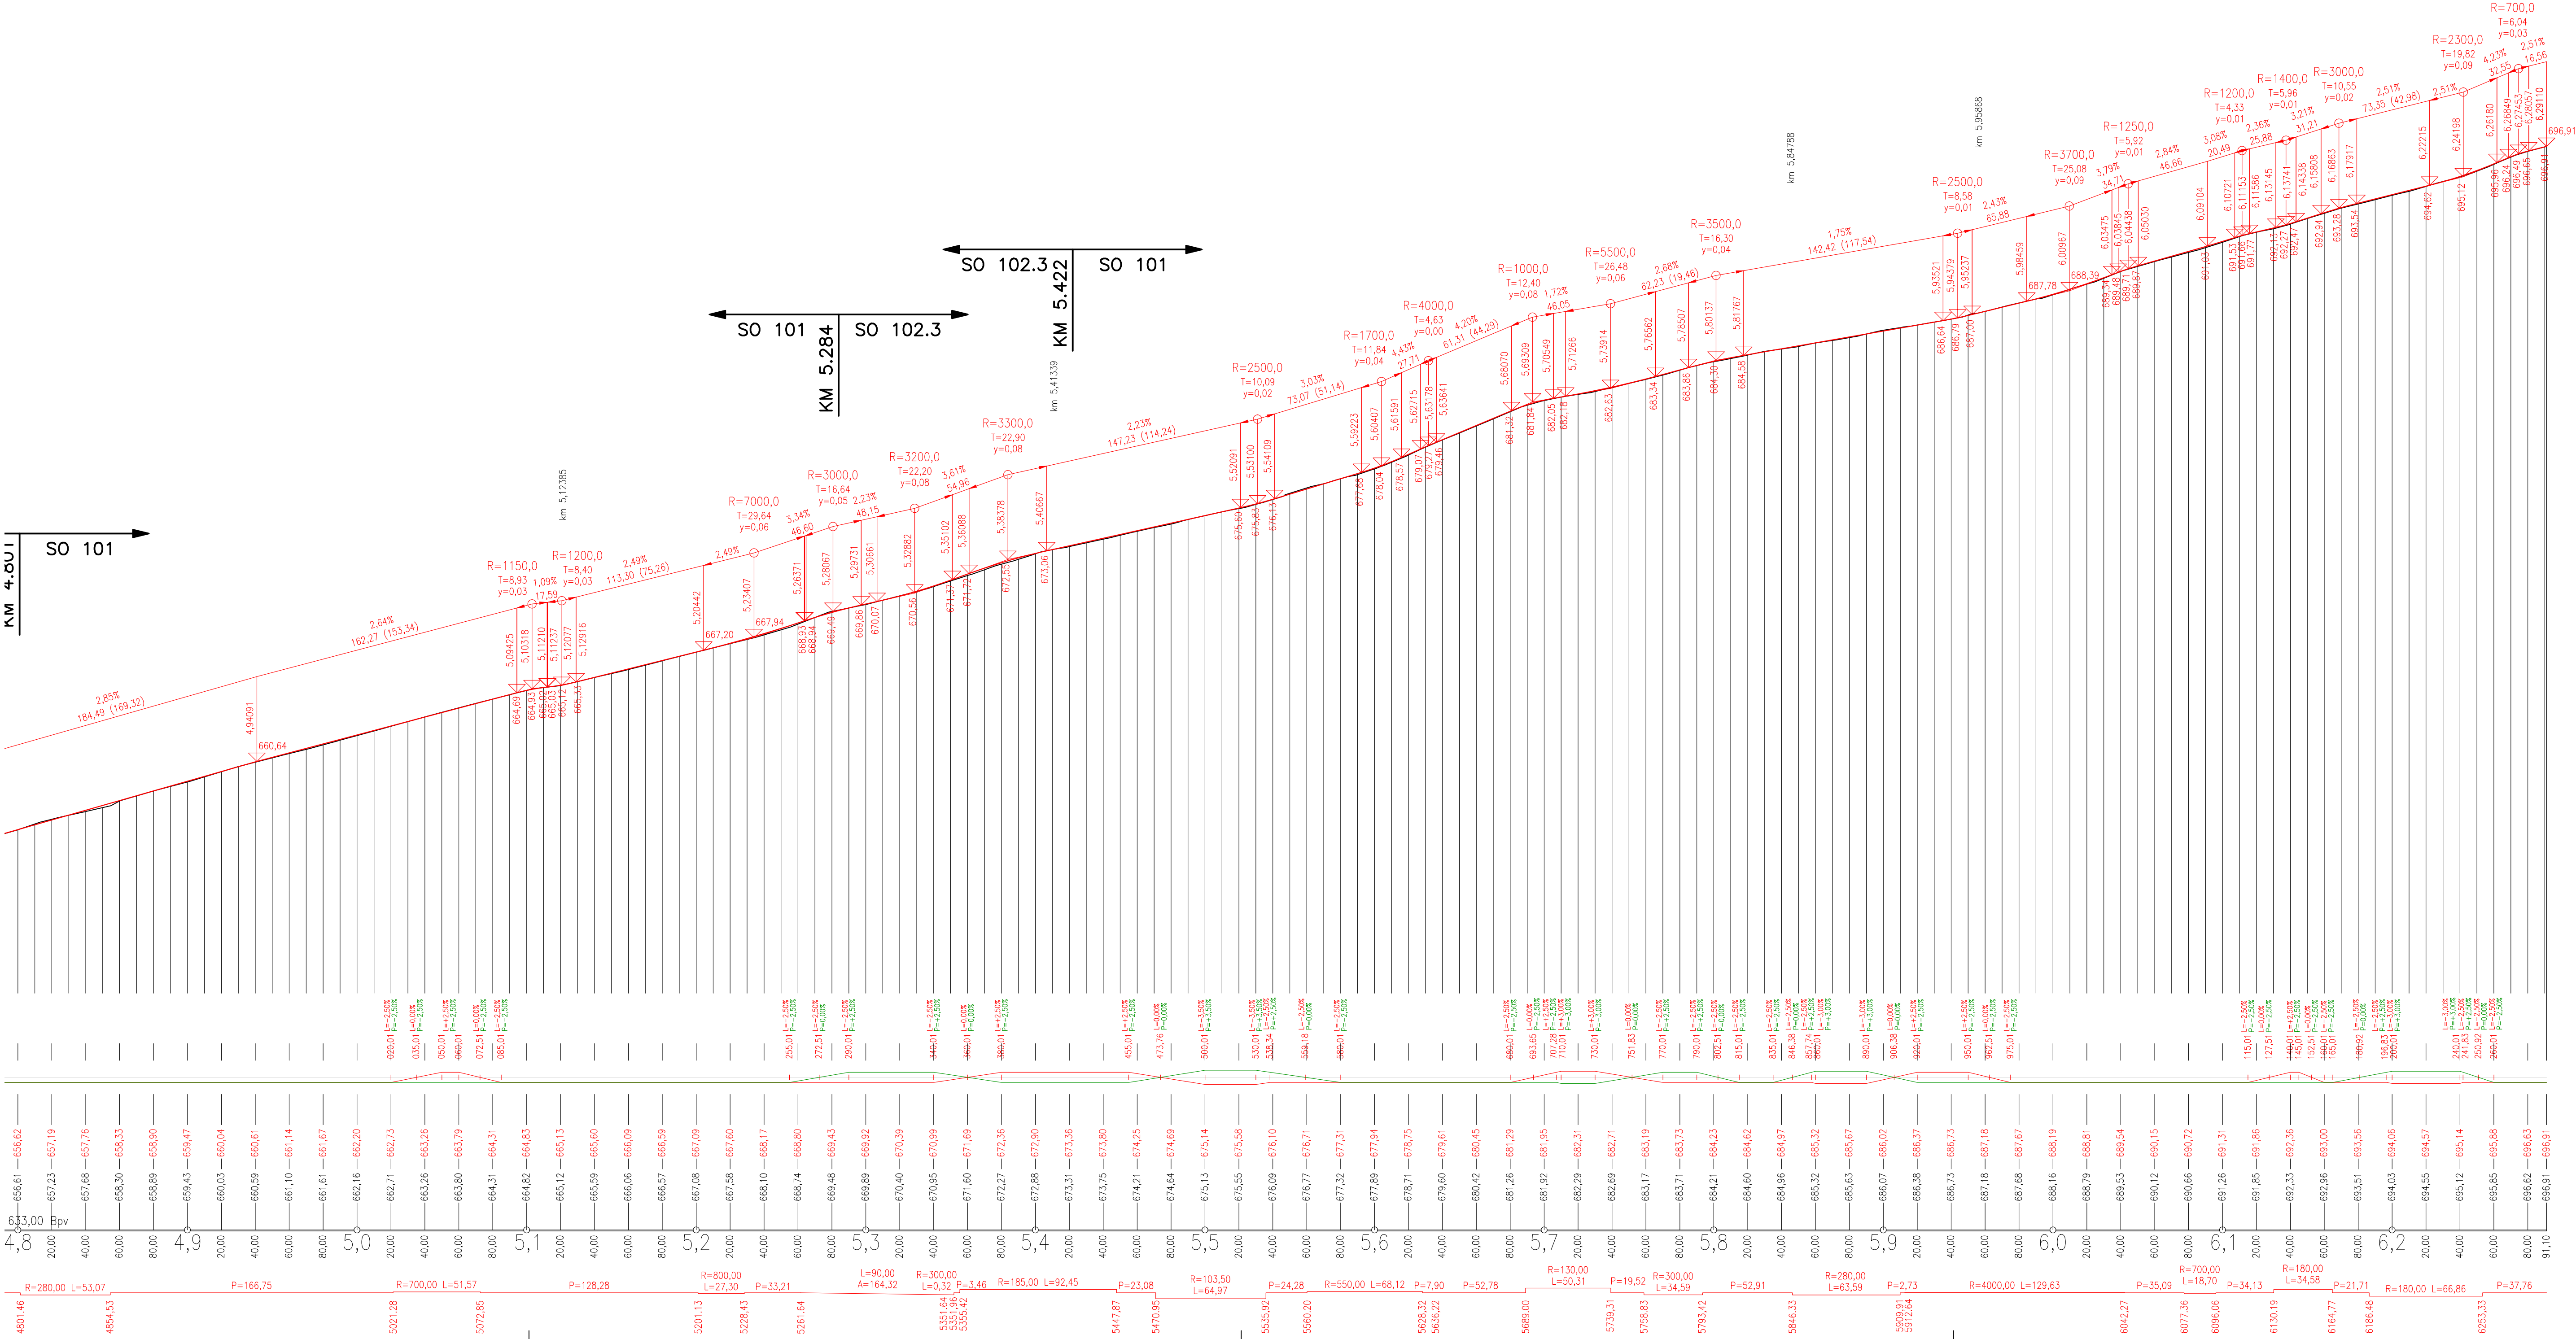

SOUŘADNÝ SYSTÉM: S-JTSK
VÝŠKOVÝ SYSTÉM: B.P.V.

INVESTOR: PARDUBICKÝ KRAJ, KOMENSKÉHO NÁM. 125, 532 11 PARDUBICE			 Royal HaskoningDHV Sokolovská 100/94 Praha 8, rhdh.cz tel. 236 080 555 email: dhvc@rhdhvc.com
STUPEŇ PD: PDPS - DOKUMENTACE PRO PROVÁDĚNÍ STAVBY			
VEDOUcí PROJEKTU:	ING. M. JONÁŠ	ARCHIV. Č. CA 1848	ZPRACOVATEL DOKUMENTACE: HaskoningDHV Czech Republic Kancelář: Cernopří 38, Brno tel. 545 425 230
STAVBA ČÁST:	SO 101 OPRAVA SILNICE		
ZODP. PROJEKTANT:	ING. V. STÁRÝ		FORMAT: 10x44 MÉR. 1:2000/200
VYPRACOVAL:	ING. M. JONÁŠ		
NÁZEV STAVBY: OPRAVA SILNICE III/312 27 DOLNÍ MORAVA			DATUM: 6/2020
VÝKRES: PODÉLNÝ PROFIL, KM 4.9 - 6.2			Č. PÁRE: D.101-3.4