




Přehledný podélný profil: M 1:500/50
Rozsah: km 0,00000 - km ,80000

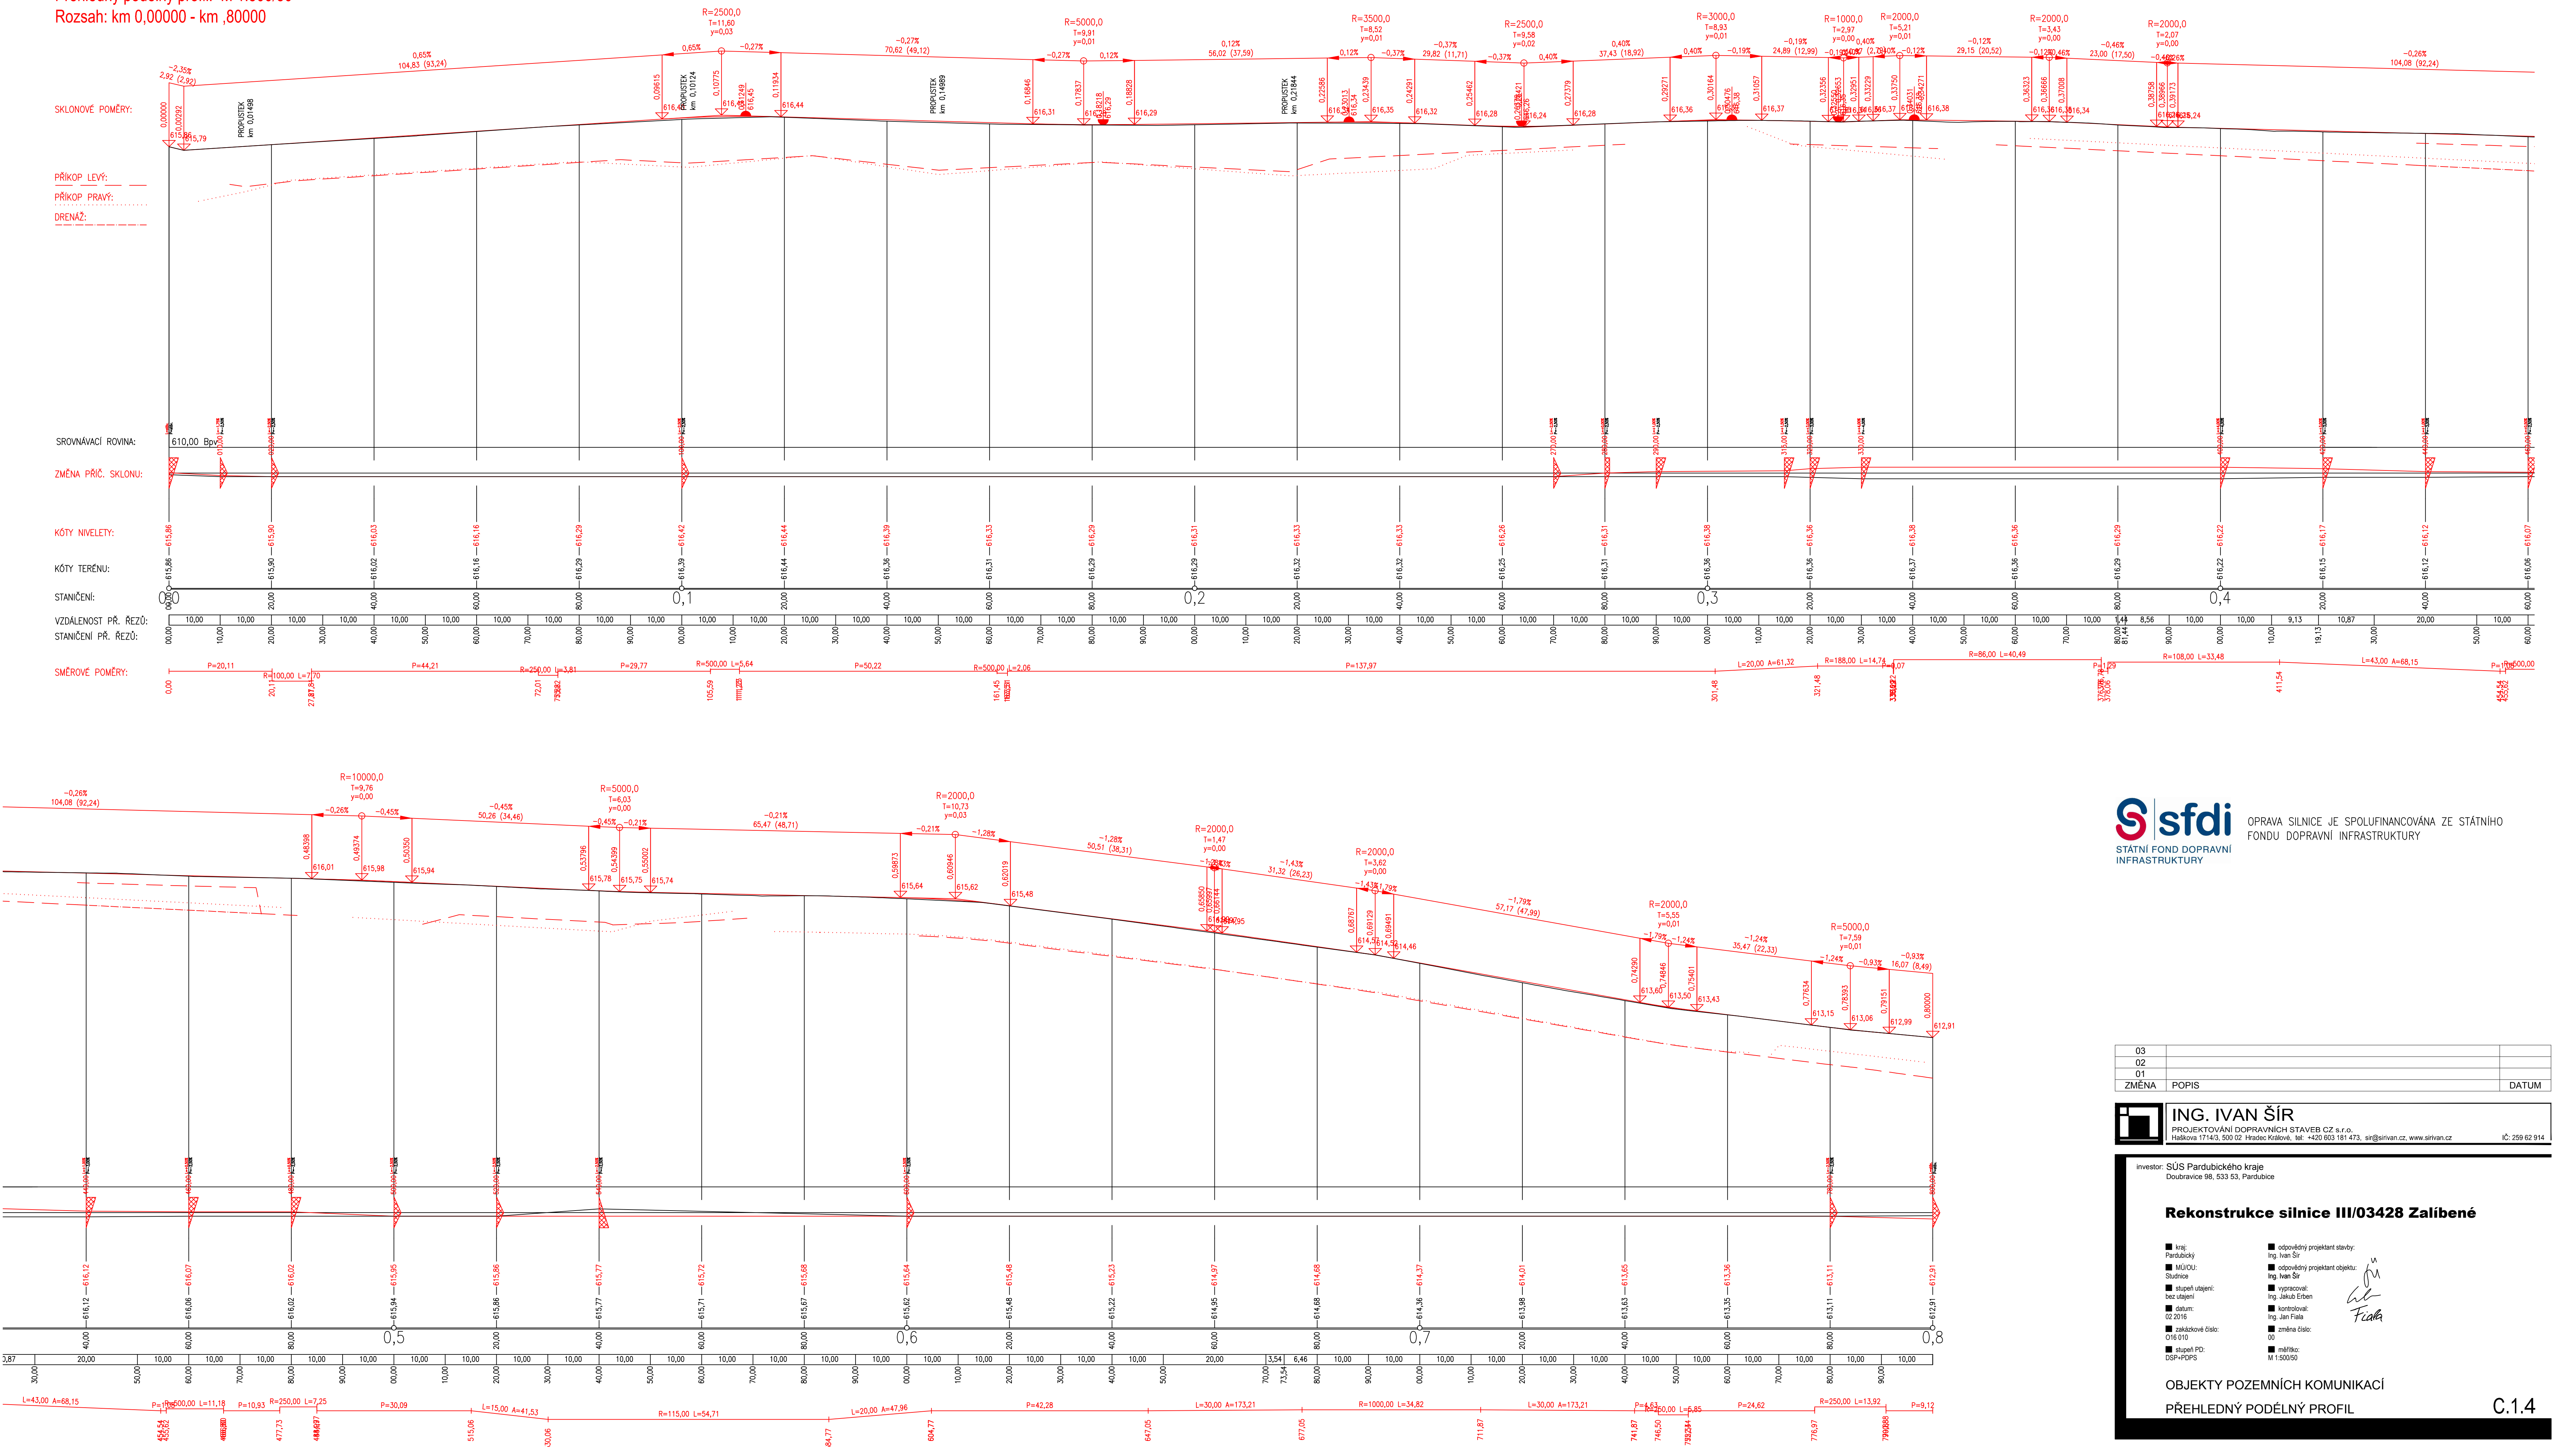



OPRAVA SILNICE JE SPOLUFINANCOVÁNA ZE STATNÍHO FONDU DOPRAVNÍ INFRASTRUKTURY

03		
02		
01		
ZMĚNA	POPIS	DATUM



ING. IVAN ŠÍR

PROJEKTOVÁNÍ DOPRAVNÍCH STAVEB CZ s.r.o.
Hádkova 1714/3, 500 02 Hradec Králové, tel.: +420 603 181 473, sir@ivan.cz, www.siran.cz

iČ: 259 62 914

Investor: SÚS Pardubického kraje
Doubravice 98, 533 53, Pardubice

Rekonstrukce silnice III/03428 Zalibené

■ kraj: Pardubický

■ MÚOU: Stuhrovice

■ stupeň újetí: bez újetí

■ datum: 02.2016

■ zakázkové číslo: 016.010

■ stupeň PD: DSP+PDP

■ odpovědný projektant stavby: Ing. Ivan Šír


■ odpovědný projektant objektu: Ing. Ivan Šír

■ vypracoval: Ing. Jakub Erben

■ kontroloval: Ing. Jan Fiala

■ změna číslo: 01

■ měřítko: M 1:500/50

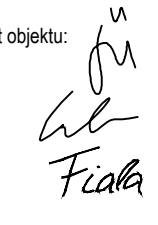

OBJEKTY POZEMNÍCH KOMUNIKACÍ

PŘEHLEDNÝ PODÉLNÝ PROFIL

C.1.4