

SKLONOVÉ POMĚRY:

NIVELETA:

HLOUBKA SANACE -60 cm:

SROVNÁVACÍ ROVINA:

ZMĚNA PŘÍČ. SKLONU:

KÓTY NIVELETY:


KÓTY TERÉNU:


STANIČENÍ:

ČÍSLA PŘ. ŘEZŮ:

VZDÁLENOST PŘ. ŘEZŮ:

SMĚROVÉ POMĚRY:

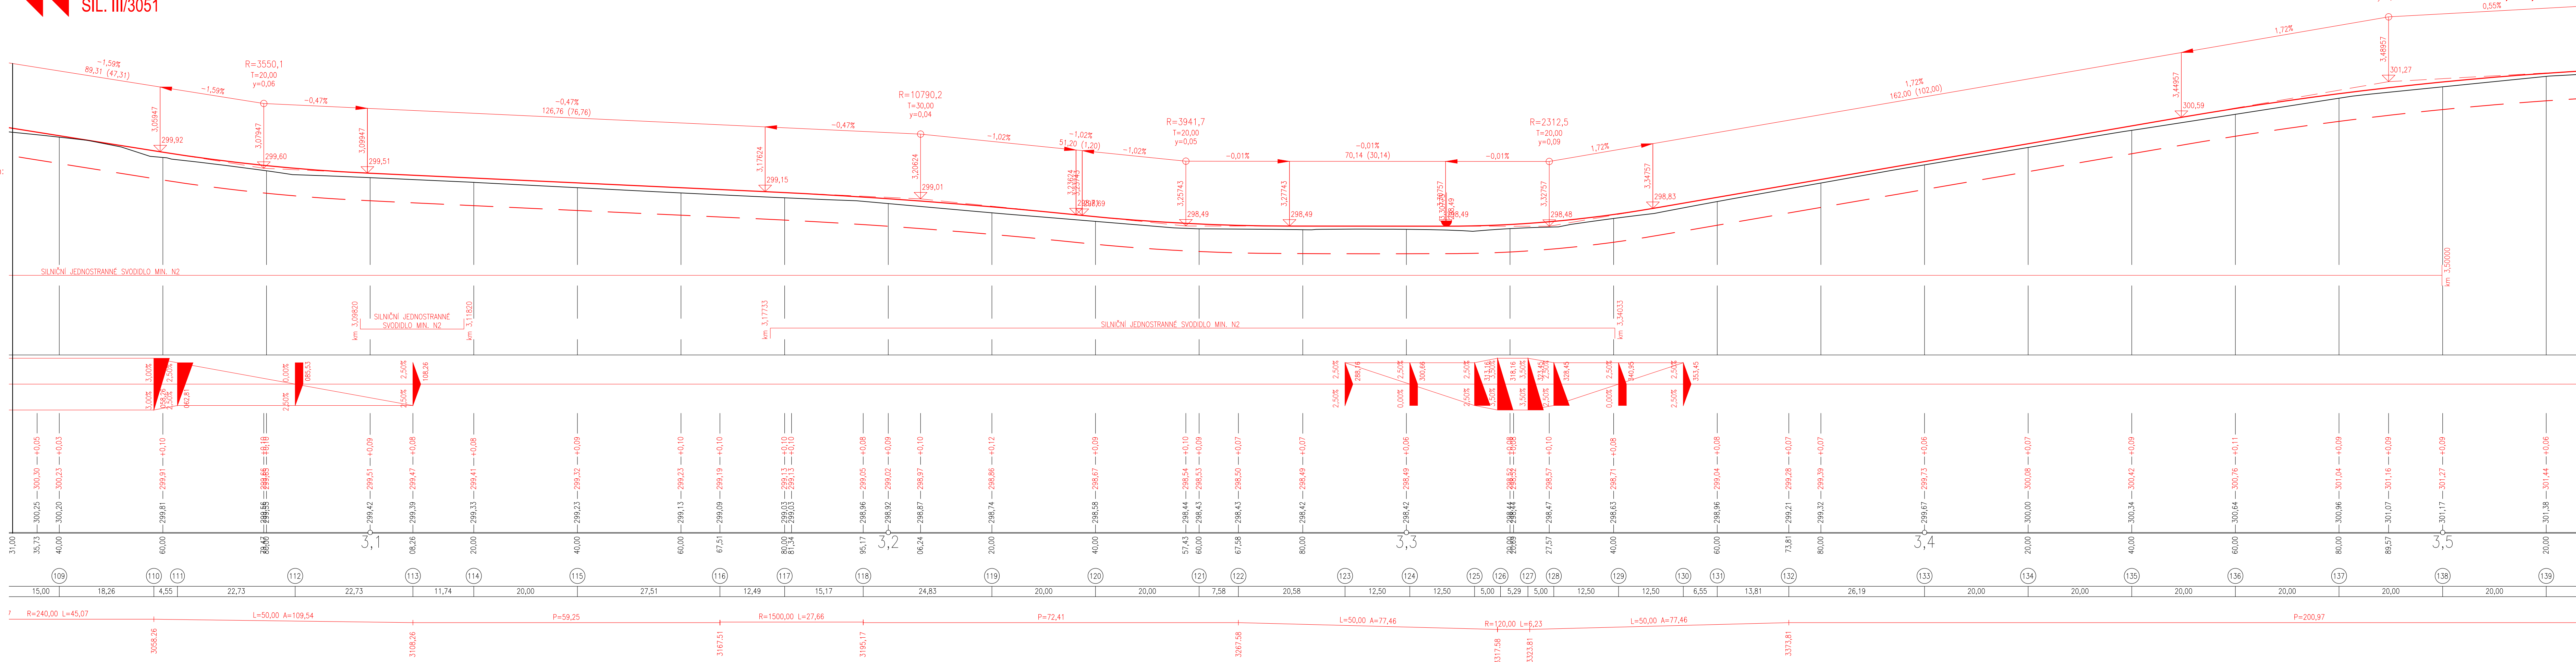

S-JTSK			Výškový systém B.p.v.	
PROJEKTANT: Ing. Michal Švarc <i>Švarc</i>	VYPRACOVAL: Ing. Michal Švarc <i>Švarc</i>	KONTROLOVAL: Ing. František Haburaj, Ph.D. <i>Haburaj</i>	<div>DSP a.s.</div>	
INVESTOR: Správa a údržba silnic Pardubického kraje, Doubravice 98, 533 53 Pardubice KRAJ/OBEC: Pardubický kraj / Vysoké Chvojno				
STAVBA: OPRAVA SILNICE III/3051 VYSOKÉ CHVOJNO - ALBRECHTICE			ČÍSLO ZAKÁZKY:	FORMÁT: 6 x A4
STAVEBNÍ OBJEKT: SO 102			DATUM: 06.2020	PARE: MĚŘITKO: 1:500/50
NÁZEV PŘÍLOHY: PODÉLNÝ PROFIL			STUPEŇ: PDPS	
			ČÁST: D	PŘÍL. Č.: 2.3.1
DOKUMENTACE LZE UŽÍVAT POUZE VE SMYSLU PŘÍSLUŠNÉ SMLOUVY O DÍLO, VYKRES, ČI JEHO ČÁSTI. MŮŽE BYT KOPÍROVÁN, NEBO JINÝM ZPŮSOBEM ROZŠÍŘOVÁN, POUZE PO PŘEDCHOZÍM SOHLASU ZPRACOVATELE.				