Podélný profil: M 1:500/50
Rozsah: km 0,00000 - km 1,344

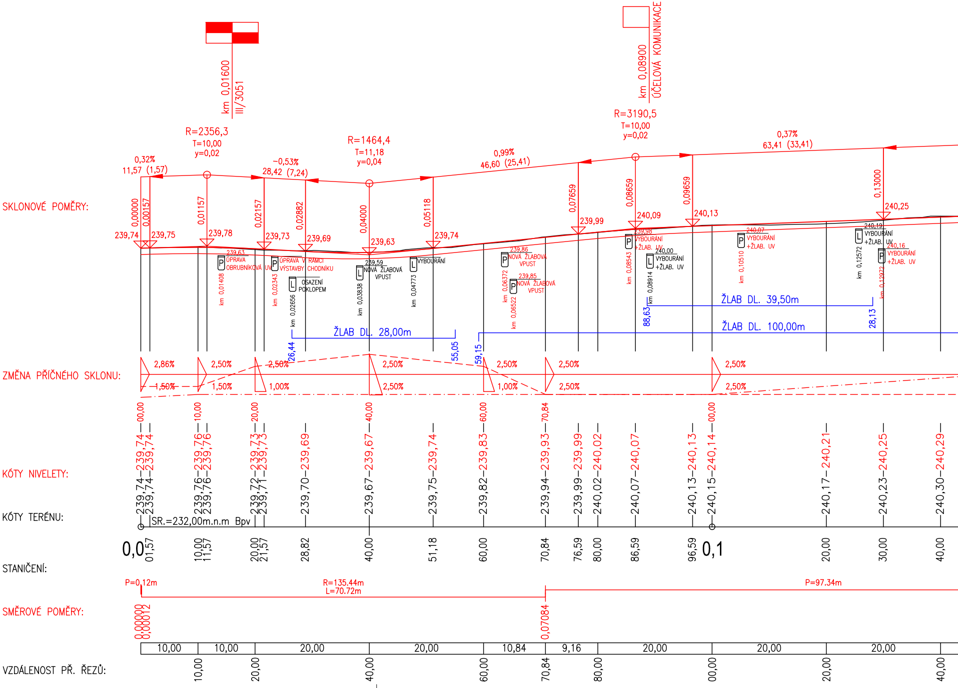
km 0,01600
III/3051
km 0,08900
ÚČELOVÁ KOMUNIKACE
R=2356,3
T=10,00
y=0,02
R=1464,4
T=11,18
y=0,04
R=3190,5
T=10,00
y=0,02
0,32%
11,57 (1,57)
-0,53%
28,42 (7,24)
0,99%
46,60 (25,41)
0,37%
63,41 (33,41)
SKLONOVÉ POMĚRY:
0,00000
0,00157
0,01157
0,02157
0,02882
0,04000
0,05118
0,07659
0,08659
0,09659
0,13000
239,74
239,75
239,78
239,73
239,69
239,63
239,74
239,99
240,09
240,13
240,25
ÚPRAVA OBRUBNÍKOVÁ UV
ÚPRAVA V RÁMCI VÝSTAVBY CHODNÍKU
OSAZENÍ POKLOPEM
NOVÁ ŽLABOVÁ VPUST
VYBOURÁNÍ
VYBOURÁNÍ +ŽLAB. UV
ŽLAB DL. 28,00m
ŽLAB DL. 39,50m
ŽLAB DL. 100,00m
26,44
55,05
59,15
88,63
28,13
ZMĚNA PŘÍČNÉHO SKLONU:
2,86%
1,50%
2,50%
1,00%
KÓTY NIVELETY:
KÓTY TERÉNU:
SR.=232,00m.n.m Bpv
STANIČENÍ:
0,0
0,1
SMĚROVÉ POMĚRY:
P=0,12m
R=135.44m
L=70.72m
P=97.34m
0,00000
0,00012
0,07084
VZDÁLENOST PŘ. ŘEZŮ:
10,00
20,00
10,84
9,16

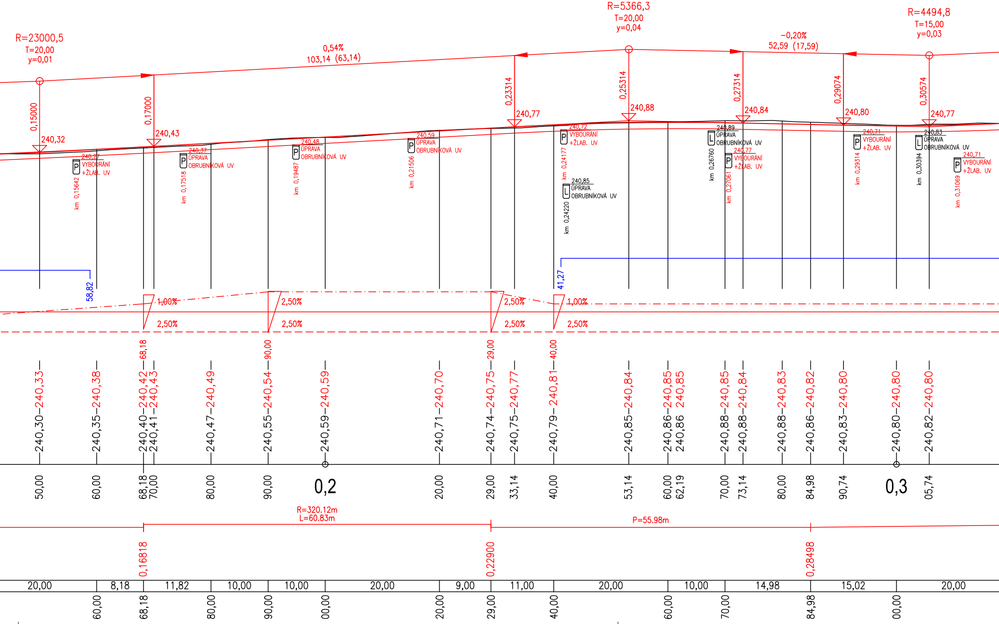
R=23000,5
T=20,00
y=0,01
0,54%
103,14 (63,14)
R=5366,3
T=20,00
y=0,04
-0,20%
52,59 (17,59)
R=4494,8
T=15,00
y=0,03
0,15000
240,32
0,17000
240,43
0,23314
240,77
0,25314
240,88
0,27314
240,84
0,29074
240,80
0,30574
240,77
240,27
P
VYBOURÁNÍ
+ŽLAB. UV
km 0,15642
240,37
P
ÚPRAVA
OBRUBNÍKOVÁ UV
km 0,17518
240,48
P
ÚPRAVA
OBRUBNÍKOVÁ UV
km 0,19487
240,59
P
ÚPRAVA
OBRUBNÍKOVÁ UV
km 0,21506
240,72
P
VYBOURÁNÍ
+ŽLAB. UV
km 0,24177
240,85
L
ÚPRAVA
OBRUBNÍKOVÁ UV
km 0,24220
240,89
L
ÚPRAVA
OBRUBNÍKOVÁ UV
km 0,26760
240,77
P
VYBOURÁNÍ
+ŽLAB. UV
km 0,27061
240,71
P
VYBOURÁNÍ
+ŽLAB. UV
km 0,29314
240,83
L
ÚPRAVA
OBRUBNÍKOVÁ UV
km 0,30394
240,71
P
VYBOURÁNÍ
+ŽLAB. UV
km 0,31069
58,82
41,27
1,00%
2,50%
2,50%
2,50%
2,50%
2,50%
1,00%
2,50%
68,18
90,00
29,00
40,00
240,30—240,33
240,35—240,38
240,40—240,42
240,41—240,43
240,47—240,49
240,55—240,54
240,59—240,59
240,71—240,70
240,74—240,75
240,75—240,77
240,79—240,81
240,85—240,84
240,86—240,85
240,86 240,85
240,88—240,85
240,88—240,84
240,88—240,83
240,86—240,82
240,83—240,80
240,80—240,80
240,82—240,80
50,00
60,00
68,18
70,00
80,00
90,00
0,2
20,00
29,00
33,14
40,00
53,14
60,00
62,19
70,00
73,14
80,00
84,98
90,74
0,3
05,74
R=320.12m
L=60.83m
P=55.98m
0,16818
0,22900
0,28498
20,00
8,18
11,82
10,00
10,00
20,00
9,00
11,00
20,00
10,00
14,98
15,02
20,00
60,00
68,18
80,00
90,00
00,00
20,00
29,00
40,00
60,00
70,00
84,98
00,00

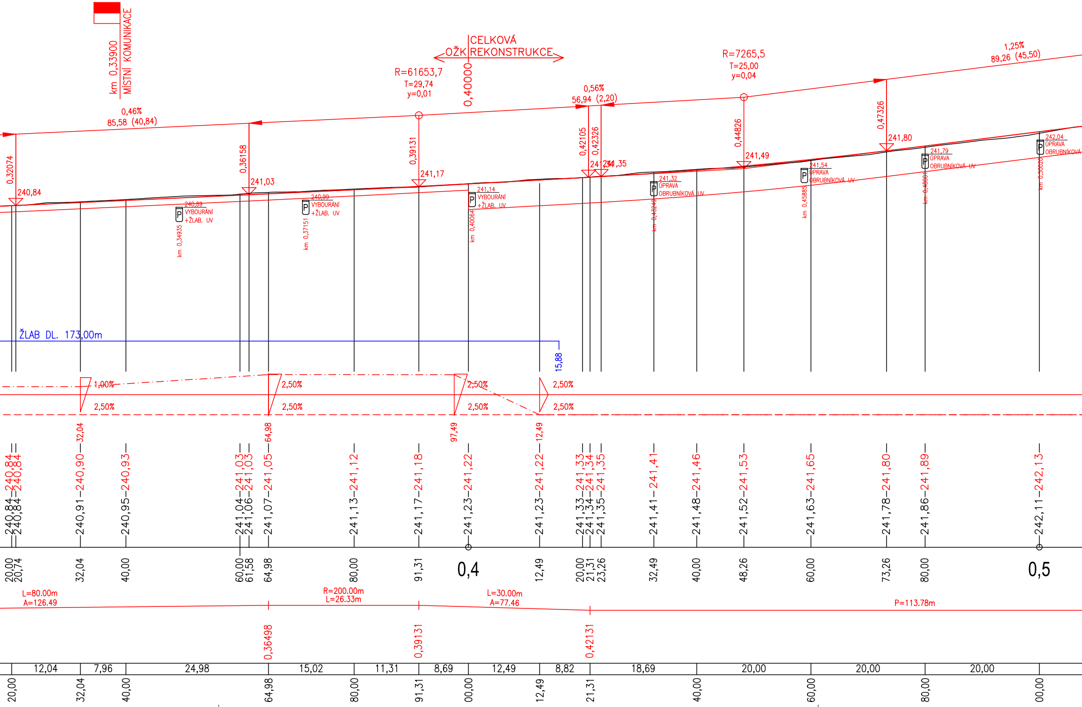
km 0,33900
MÍSTNÍ KOMUNIKACE
CELKOVÁ
OŽK REKONSTRUKCE
0,40000
R=61653,7
T=29,74
y=0,01
R=7265,5
T=25,00
y=0,04
0,46%
85,58 (40,84)
0,56%
56,94 (2,20)
1,25%
89,26 (45,50)
0,32074
240,84
0,36158
241,03
0,39131
241,17
0,42105
0,42326
241,34
241,35
0,44826
241,49
0,47326
241,80
240,89
VYBOURÁNÍ
+ŽLAB. UV
km 0,34935
240,99
VYBOURÁNÍ
+ŽLAB. UV
km 0,37151
241,14
VYBOURÁNÍ
+ŽLAB. UV
km 0,40064
241,32
ÚPRAVA
OBRUBNÍKOVÁ UV
km 0,43249
241,54
ÚPRAVA
OBRUBNÍKOVÁ UV
km 0,45885
241,79
ÚPRAVA
OBRUBNÍKOVÁ UV
km 0,48691
242,04
ÚPRAVA
OBRUBNÍKOVÁ
km 0,50020
ŽLAB DL. 173,00m
15,88
1,00%
2,50%
2,50%
2,50%
2,50%
2,50%
2,50%
2,50%
32,04
64,98
97,49
12,49
240,84—240,84
240,84—240,84
240,91—240,90
240,95—240,93
241,04—241,03
241,06—241,03
241,07—241,05
241,13—241,12
241,17—241,18
241,23—241,22
241,23—241,22
241,33—241,33
241,34—241,34
241,35—241,35
241,41—241,41
241,48—241,46
241,52—241,53
241,63—241,65
241,78—241,80
241,86—241,89
242,11—242,13
20,00
20,74
32,04
40,00
60,00
61,58
64,98
80,00
91,31
0,4
12,49
20,00
21,31
23,26
32,49
40,00
48,26
60,00
73,26
80,00
0,5
L=80.00m
A=126.49
R=200.00m
L=26.33m
L=30.00m
A=77.46
P=113.78m
0,36498
0,39131
0,42131
12,04
7,96
24,98
15,02
11,31
8,69
12,49
8,82
18,69
20,00
20,00
20,00
20,00
32,04
40,00
64,98
80,00
91,31
00,00
12,49
21,31
40,00
60,00
80,00
00,00

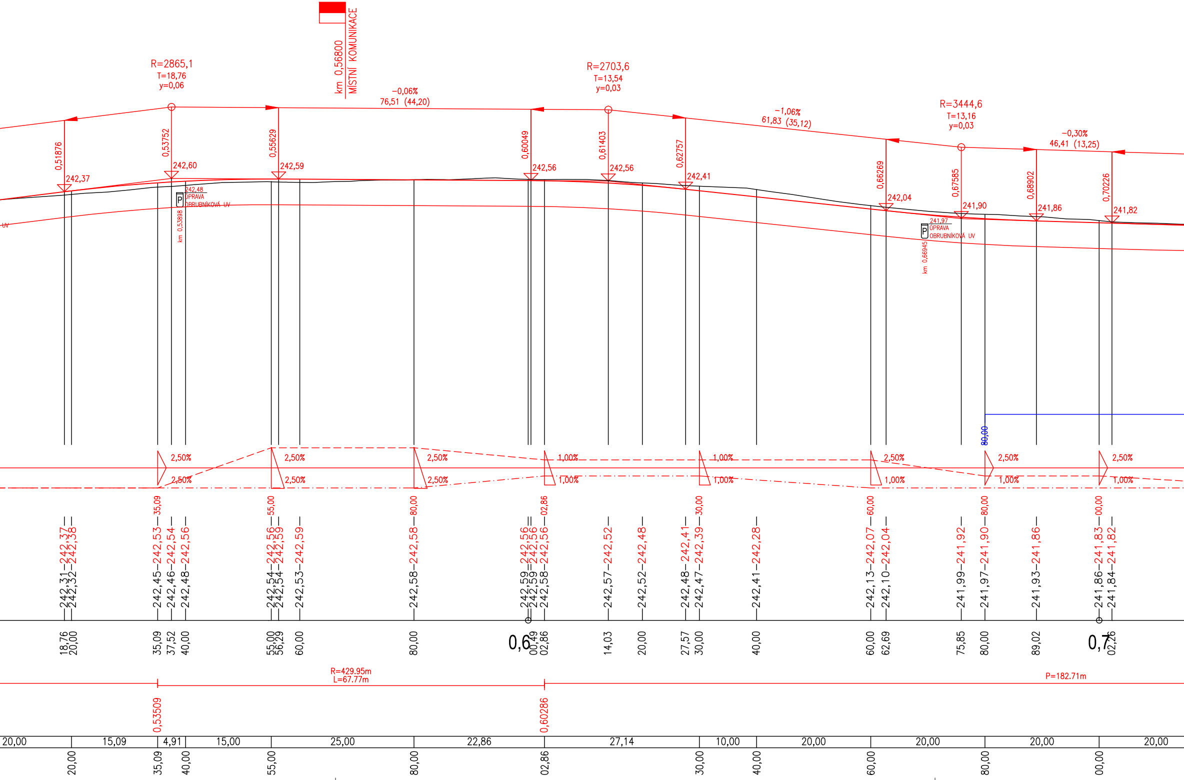
km 0,56800
MÍSTNÍ KOMUNIKACE
R=2865,1
T=18,76
y=0,06
−0,06%
76,51 (44,20)
R=2703,6
T=13,54
y=0,03
−1,06%
61,83 (35,12)
R=3444,6
T=13,16
y=0,03
−0,30%
46,41 (13,25)
0,51876
242,37
0,53752
242,60
0,55629
242,59
0,60049
242,56
0,61403
242,56
0,62757
242,41
0,66269
242,04
0,67585
241,90
0,68902
241,86
0,70226
241,82
242,48
P
ÚPRAVA
OBRUBNÍKOVÁ UV
km 0,53898
241,97
P
ÚPRAVA
OBRUBNÍKOVÁ UV
km 0,66945
UV
80,00
2,50%
2,50%
2,50%
2,50%
2,50%
2,50%
1,00%
1,00%
1,00%
1,00%
2,50%
1,00%
2,50%
1,00%
2,50%
1,00%
35,09
55,00
80,00
02,86
30,00
60,00
80,00
00,00
242,31−242,37
242,32−242,38
242,45−242,53
242,46−242,54
242,48−242,56
242,54−242,56
242,54−242,59
242,53−242,59
242,58−242,58
242,59−242,56
242,59−242,56
242,58−242,56
242,57−242,52
242,52−242,48
242,48−242,41
242,47−242,39
242,41−242,28
242,13−242,07
242,10−242,04
241,99−241,92
241,97−241,90
241,93−241,86
241,86−241,83
241,84−241,82
18,76
20,00
35,09
37,52
40,00
55,00
56,29
60,00
80,00
0,6
00,49
02,86
14,03
20,00
27,57
30,00
40,00
60,00
62,69
75,85
80,00
89,02
0,7
02,26
R=429.95m
L=67.77m
P=182.71m
0,53509
0,60286
20,00
15,09
4,91
15,00
25,00
22,86
27,14
10,00
20,00
20,00
20,00
20,00
20,00
35,09
40,00
55,00
80,00
02,86
30,00
40,00
60,00
80,00
00,00

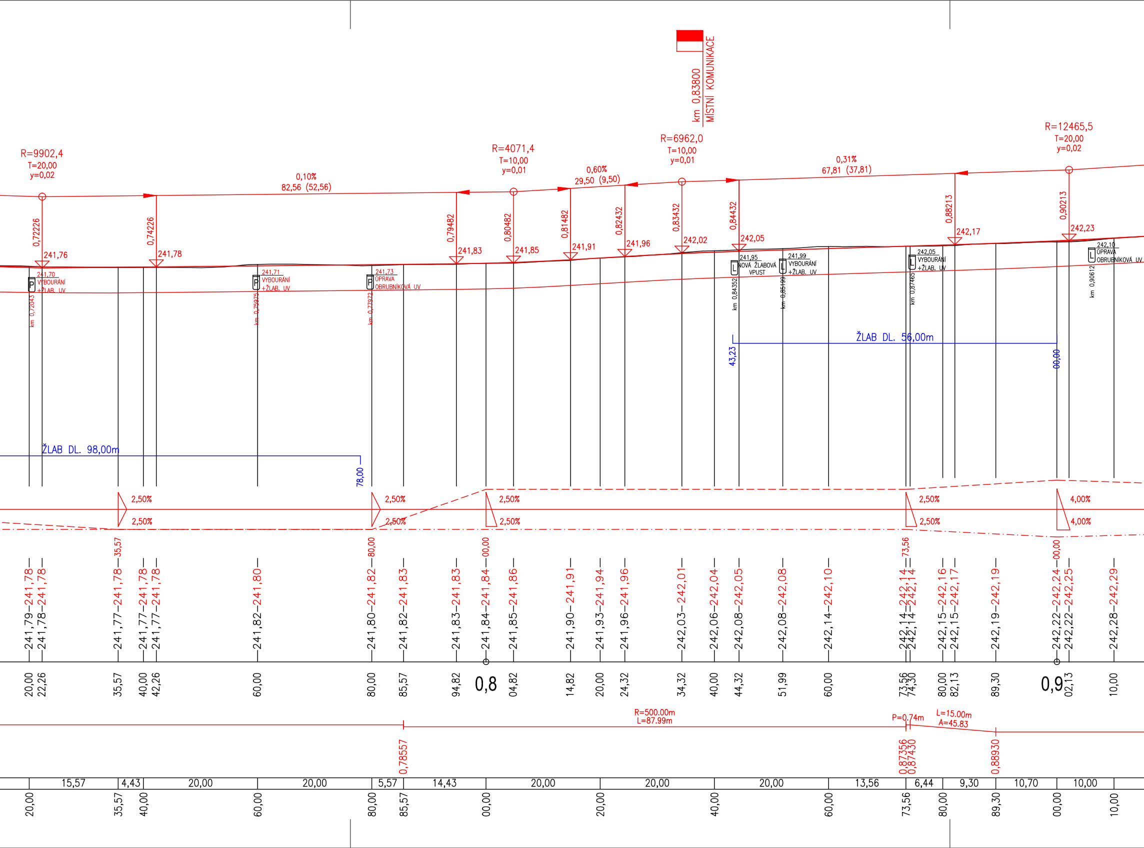
km 0,83800
MÍSTNÍ KOMUNIKACE
R=9902,4
T=20,00
y=0,02
R=4071,4
T=10,00
y=0,01
R=6962,0
T=10,00
y=0,01
R=12465,5
T=20,00
y=0,02
0,10%
82,56 (52,56)
0,60%
29,50 (9,50)
0,31%
67,81 (37,81)
0,72226
0,74226
0,79482
0,80482
0,81482
0,82432
0,83432
0,84432
0,88213
0,90213
241,76
241,78
241,83
241,85
241,91
241,96
242,02
242,05
242,17
242,23
241,70
VYBOURÁNÍ
+ŽLAB. UV
km 0,72043
241,71
VYBOURÁNÍ
+ŽLAB. UV
km 0,75975
241,73
ÚPRAVA
OBRUBNÍKOVÁ UV
km 0,77972
241,95
NOVÁ ŽLABOVÁ
VPUST
km 0,84352
241,99
VYBOURÁNÍ
+ŽLAB. UV
km 0,85199
242,05
VYBOURÁNÍ
+ŽLAB. UV
km 0,87465
242,10
ÚPRAVA
OBRUBNÍKOVÁ UV
km 0,90612
ŽLAB DL. 56,00m
43,23
00,00
ŽLAB DL. 98,00m
78,00
2,50%
2,50%
2,50%
2,50%
2,50%
2,50%
2,50%
2,50%
4,00%
4,00%
35,57
80,00
00,00
73,56
00,00
241,79–241,78
241,78–241,78
241,77–241,78
241,77–241,78
241,77–241,78
241,82–241,80
241,80–241,82
241,82–241,83
241,83–241,83
241,84–241,84
241,85–241,86
241,90–241,91
241,93–241,94
241,96–241,96
242,03–242,01
242,06–242,04
242,08–242,05
242,08–242,08
242,14–242,10
242,14–242,14
242,14–242,14
242,15–242,16
242,15–242,17
242,19–242,19
242,22–242,24
242,22–242,25
242,28–242,29
20,00
22,26
35,57
40,00
42,26
60,00
80,00
85,57
94,82
0,8
04,82
14,82
20,00
24,32
34,32
40,00
44,32
51,99
60,00
73,56
74,30
80,00
82,13
89,30
0,9
02,13
10,00
R=500.00m
L=87.99m
P=0,74m
L=15.00m
A=45.83
0,78557
0,87356
0,87430
0,88930
15,57
4,43
20,00
20,00
5,57
14,43
20,00
20,00
20,00
13,56
6,44
9,30
10,70
10,00
20,00
35,57
40,00
60,00
80,00
85,57
00,00
20,00
40,00
60,00
73,56
80,00
89,30
00,00
10,00

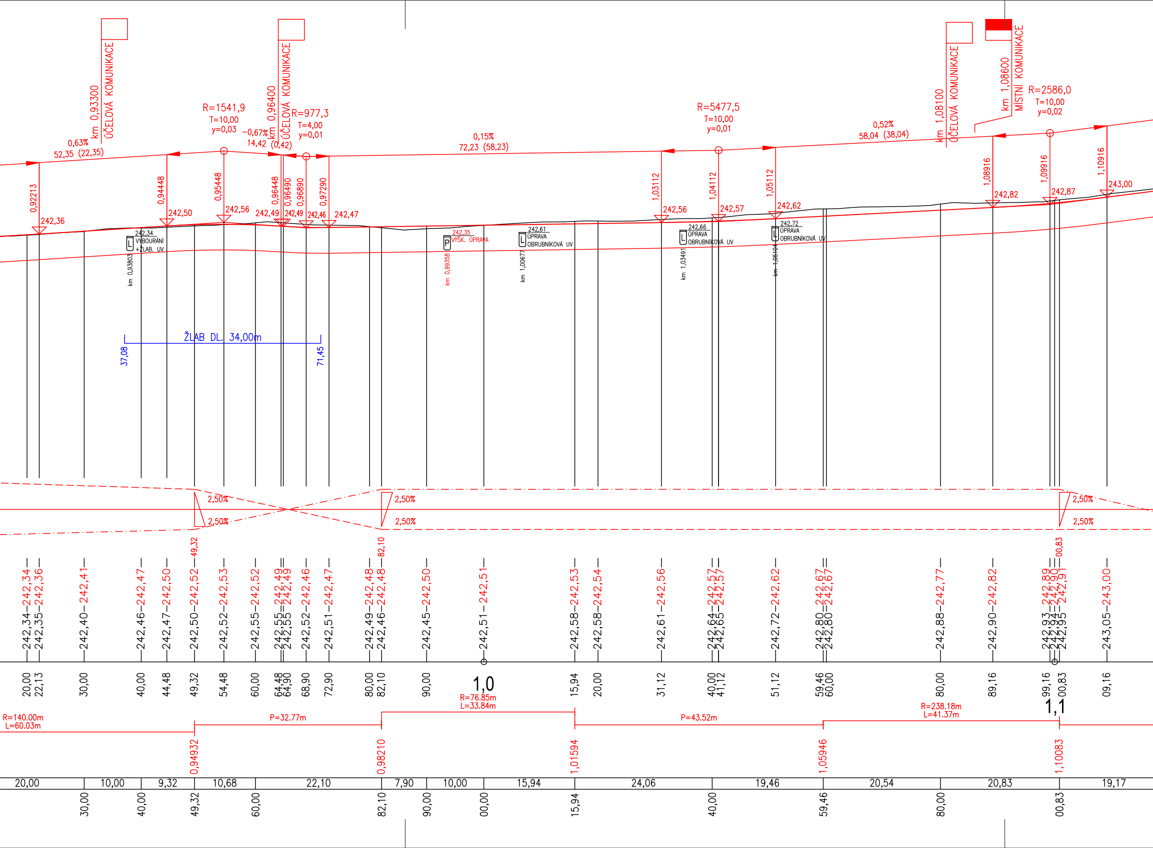

km 0,93300
ÚČELOVÁ KOMUNIKACE
km 0,96400
ÚČELOVÁ KOMUNIKACE
km 1,08100
ÚČELOVÁ KOMUNIKACE
km 1,08600
MÍSTNÍ KOMUNIKACE
R=1541,9
T=10,00
y=0,03
R=977,3
T=4,00
y=0,01
R=5477,5
T=10,00
y=0,01
R=2586,0
T=10,00
y=0,02
0,63%
52,35 (22,35)
-0,67%
14,42 (0,42)
0,15%
72,23 (58,23)
0,52%
58,04 (38,04)
0,92213
242,36
0,94448
242,50
0,95448
242,56
0,96448
242,49
0,96490
242,49
0,96890
242,46
0,97290
242,47
1,03112
242,56
1,04112
242,57
1,05112
242,62
1,08916
242,82
1,09916
242,87
1,10916
243,00
L 242,34 VYBOURÁNÍ +ŽLAB. UV
km 0,93803
P 242,35 VÝŠK. ÚPRAVA
km 0,99358
L 242,61 ÚPRAVA OBRUBNÍKOVÁ UV
km 1,00677
L 242,66 ÚPRAVA OBRUBNÍKOVÁ UV
km 1,03491
L 242,72 ÚPRAVA OBRUBNÍKOVÁ UV
km 1,05104
ŽLAB DL. 34,00m
37,08
71,45
2,50%
2,50%
2,50%
2,50%
2,50%
2,50%
49,32
82,10
00,83
242,34 242,34
242,35 242,36
242,40 242,41
242,46 242,47
242,47 242,50
242,50 242,52
242,52 242,53
242,55 242,52
242,55 242,49
242,55 242,49
242,52 242,46
242,51 242,47
242,49 242,48
242,46 242,48
242,45 242,50
242,51 242,51
242,58 242,53
242,58 242,54
242,61 242,56
242,64 242,57
242,65 242,57
242,72 242,62
242,80 242,67
242,80 242,67
242,88 242,77
242,90 242,82
242,93 242,89
242,94 242,90
242,95 242,91
243,05 243,00
20,00
22,13
30,00
40,00
44,48
49,32
54,48
60,00
64,48
64,90
68,90
72,90
80,00
82,10
90,00
1,0
15,94
20,00
31,12
40,00
41,12
51,12
59,46
60,00
80,00
89,16
99,16
00,83
1,1
09,16
R=140.00m
L=60.03m
P=32.77m
R=76.85m
L=33.84m
P=43.52m
R=238.18m
L=41.37m
0,94932
0,98210
1,01594
1,05946
1,10083
20,00
10,00
9,32
10,68
22,10
7,90
10,00
15,94
24,06
19,46
20,54
20,83
19,17
30,00
40,00
49,32
60,00
82,10
90,00
00,00
15,94
40,00
59,46
80,00
00,83

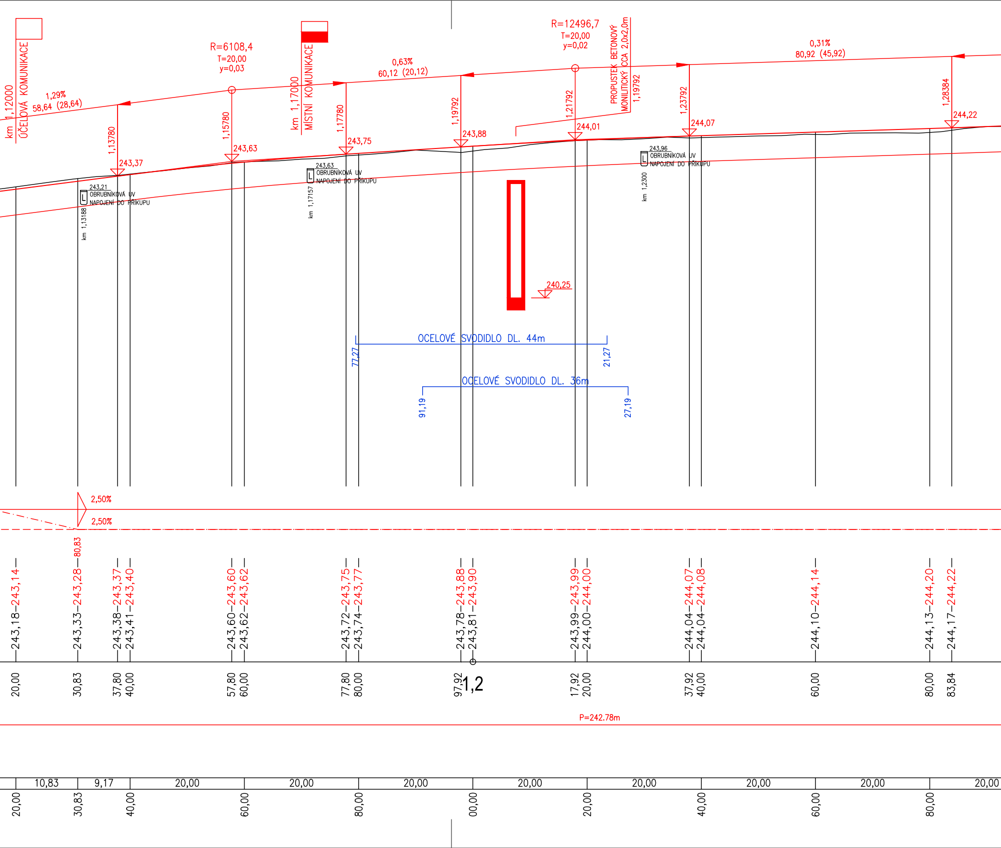
km 1,12000
ÚČELOVÁ KOMUNIKACE
1,29%
58,64 (28,64)
R=6108,4
T=20,00
y=0,03
km 1,17000
MÍSTNÍ KOMUNIKACE
0,63%
60,12 (20,12)
R=12496,7
T=20,00
y=0,02
PROPUSTEK BETONOVÝ
MONILITICKÝ CCA 2,0x2,0m
1,19792
0,31%
80,92 (45,92)
1,13780
243,37
1,15780
243,63
1,17780
243,75
1,19792
243,88
1,21792
244,01
1,23792
244,07
1,28384
244,22
243,21
OBRUBNÍKOVÁ UV
NAPOJENÍ DO PŘÍKUPU
km 1,13188
243,63
OBRUBNÍKOVÁ UV
NAPOJENÍ DO PŘÍKUPU
km 1,17157
243,96
OBRUBNÍKOVÁ UV
NAPOJENÍ DO PŘÍKUPU
km 1,2300
240,25
OCELOVÉ SVODIDLO DL. 44m
77,27
21,27
OCELOVÉ SVODIDLO DL. 36m
91,19
27,19
2,50%
2,50%
80,83
243,18—243,14
243,33—243,28
243,38—243,37
243,41—243,40
243,60—243,60
243,62—243,62
243,72—243,75
243,74—243,77
243,78—243,88
243,81—243,90
243,99—243,99
244,00—244,00
244,04—244,07
244,04—244,08
244,10—244,14
244,13—244,20
244,17—244,22
20,00
30,83
37,80
40,00
57,80
60,00
77,80
80,00
97,92
1,2
17,92
20,00
37,92
40,00
60,00
80,00
83,84
P=242.78m
10,83
9,17
20,00
20,00
20,00
20,00
20,00
20,00
20,00
20,00
20,00
30,83
40,00
60,00
80,00
00,00
20,00
40,00
60,00
80,00

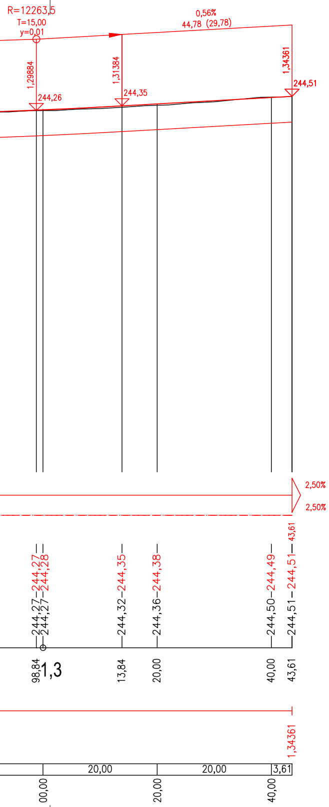
R=12263,5
T=15,00
y=0,01
0,56%
44,78 (29,78)
1,29884
1,31384
1,34361
244,26
244,35
244,51
2,50%
2,50%
43,61
244,27–244,27
244,27–244,28
244,32–244,35
244,36–244,38
244,50–244,49
244,51–244,51
98,84
1,3
13,84
20,00
40,00
43,61
1,34361
20,00
20,00
3,61
00,00
20,00
40,00

PROJEKTANT: Ing. Jakub Holý

VYPRACOVAL: Ing. Jakub Holý

KONTROLOVAL: Ing. František Haburaj, Ph.D.

ZPRACOVATEL: DSP a.s.

INVESTOR: Správa a údržba silnic Pardubického kraje,Doubravice 98, 533 53 Pardubice

KRAJ / OBEC: Pardubický kraj / Horní Ředice, Holice

STAVBA:

OPRAVA SILNICE III/29817 HORNÍ ŘEDICE II. ETAPA

STAVEBNÍ OBJEKT:
SO 101 – SILNICE III/29817

ČÍSLO ZAKÁZKY:

FORMÁTY: 15 x A4

DATUM: 6.2020

STUPEŇ: PDPS

MĚŘÍTKO: 1:500/50

PARÉ:

NÁZEV PŘÍLOHY:

PODÉLNÝ PROFIL

ČÁST: D.1

PŘÍL. Č.: 2.3

DOKUMENTACI LZE UŽÍVAT POUZE VE SMYSLU PŘÍSLUŠNÉ SMLOUVY O DÍLO. VÝKRES, ČI JEHO ČÁST, MŮŽE BÝT KOPÍROVÁN NEBO JINÝM ZPŮSOBEM ROZŠIŘOVÁN POUZE PO PŘEDCHOZÍM SOUHLASU ZPRACOVATELE.