


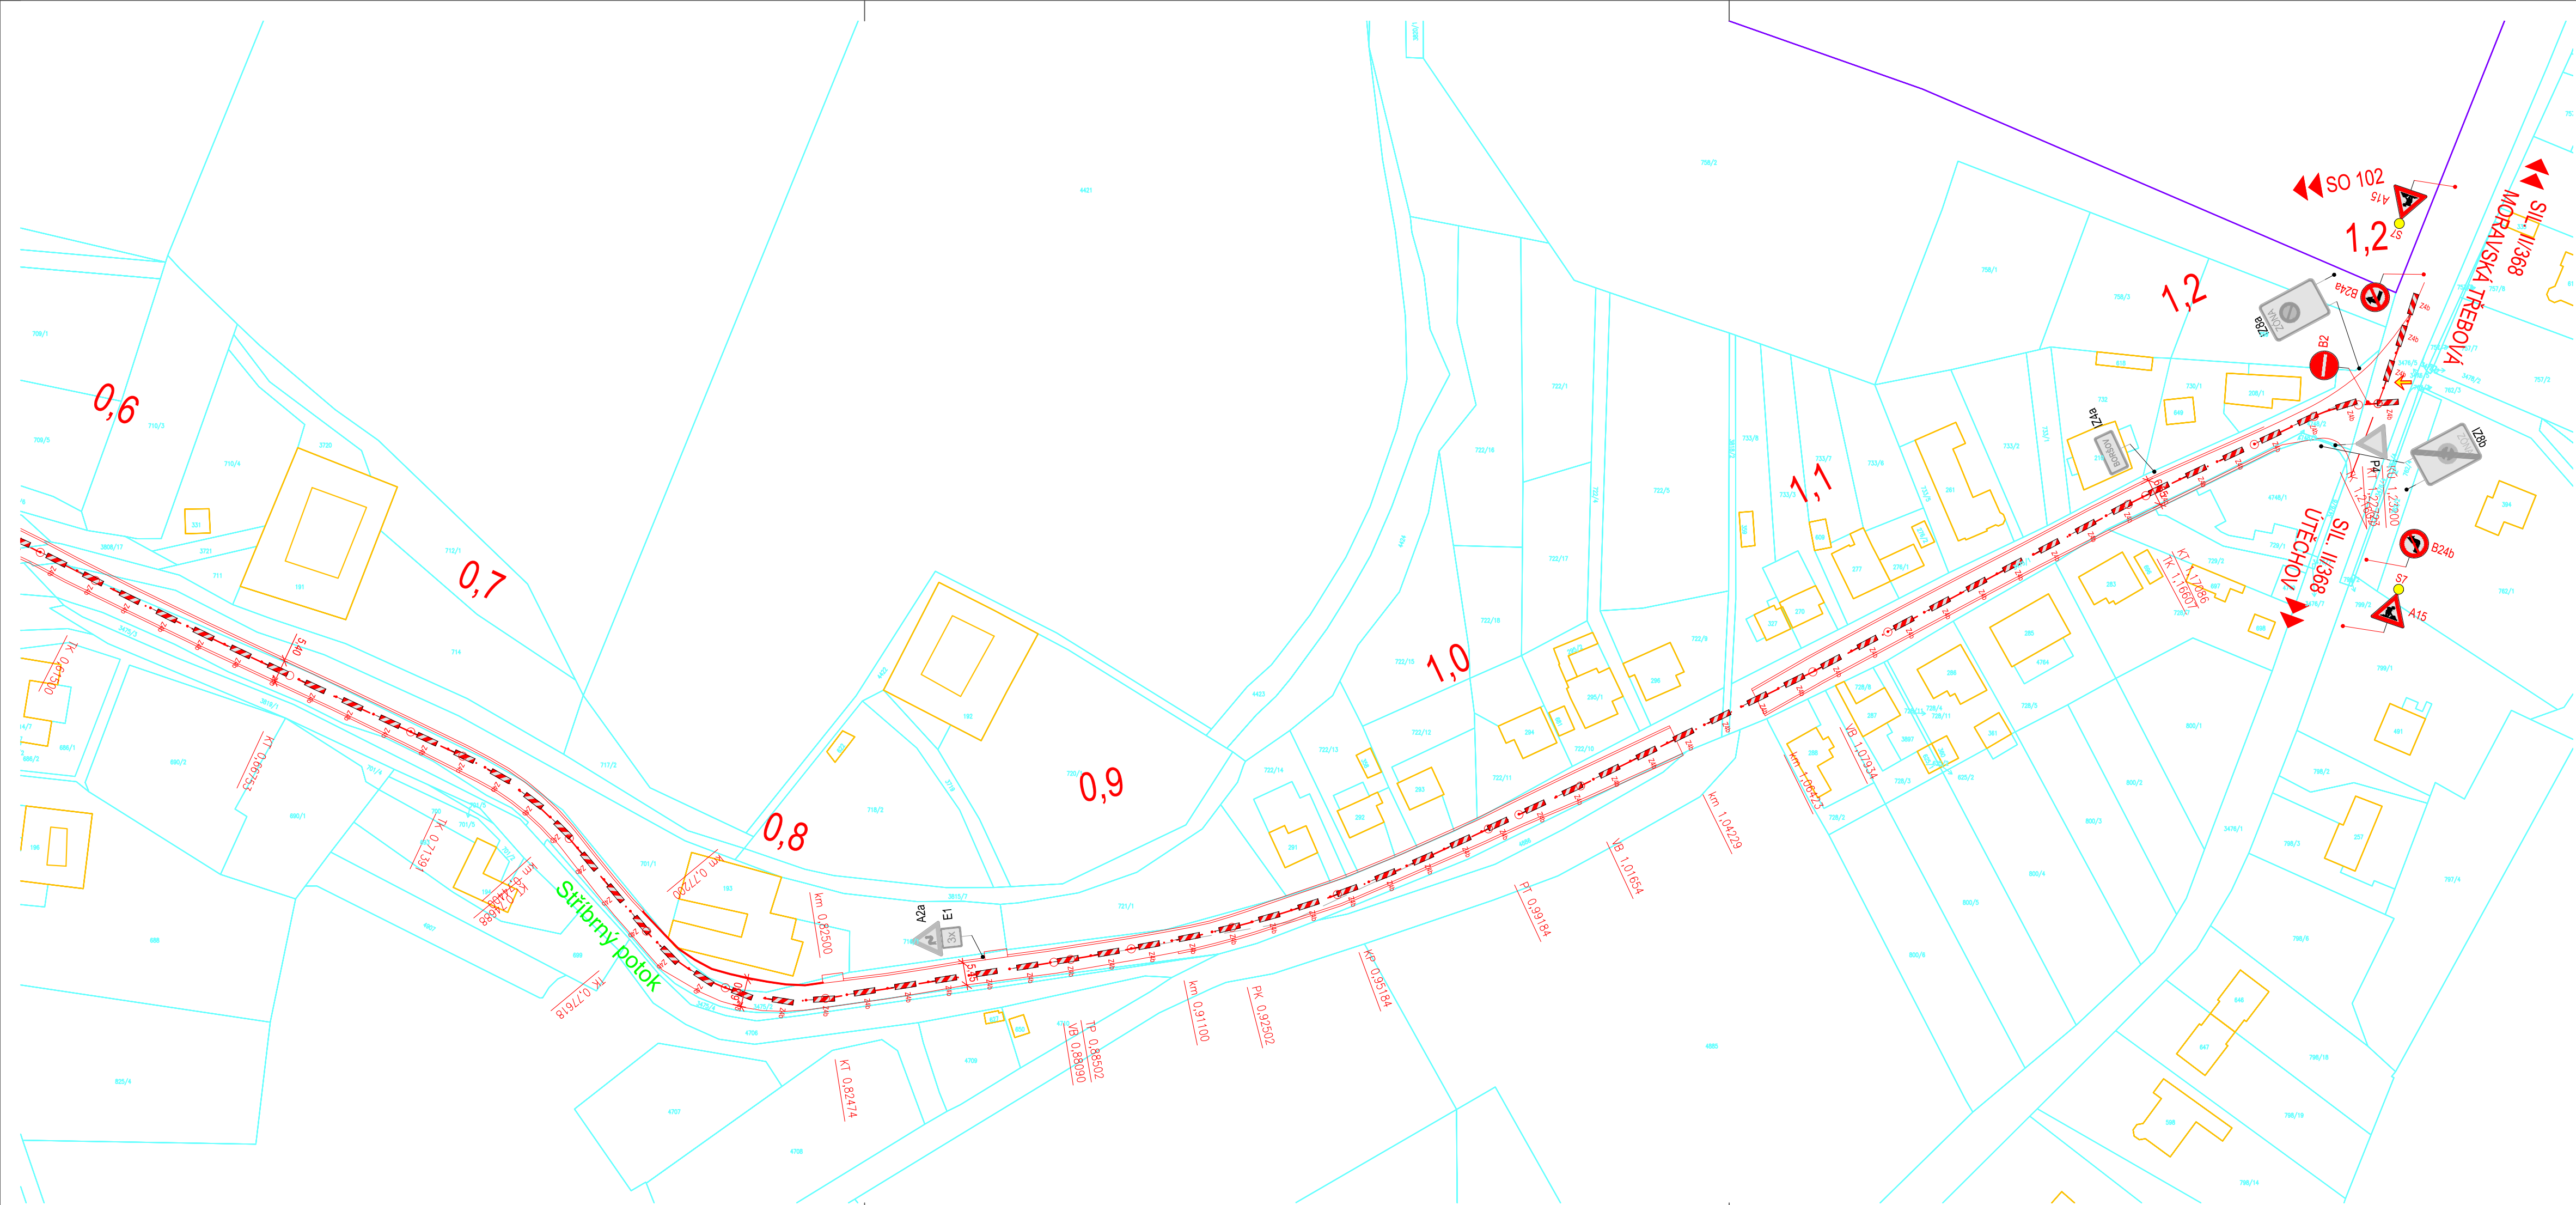

STAV

NÁVRH

ZAMĚŘENÍ – VÝŠKOPIS, POLOHOPIS

KN – DIGITALIZOVANÝ

TĚLESO POZEMNÍ KOMUNIKACE


PRACOVNÍ SPÁRA

SILNIČNÍ OBRUBA V BET. LOŽI C20/25nXF3

PRÍSTUP NA STAVENIŠTĚ

DOPRAVNÍ ZNAČENÍ STÁVAJÍCÍ/ZRUŠENÉ NOVĚ

- Pozn.:
- STAVEBNÍ PRÁCE BUDOU PROBÍHAT ZA ČÁSTEČNÉ UZÁVÍRKY SILNICE III/368 26.
 - DOPRAVNÍ OPATŘENÍ BĚHEM STAVBY BUDE ODPOVÍDAT ZÝSADAM PRO PŘECHODNÉ DOPRAVNÍ ZNAČENÍ NA POZEMNÍCH KOMUNIKACÍCH.
 - DOPRAVNĚ INŽENÝRSKÉ OPATŘENÍ (DIO) BUDE DETAILNĚ ŘEŠENÍ ZHOTOVITELEM STAVBY VE VZTAHU K ČASOVÉMU PRŮBĚHU STAVBY A POUŽITĚ TECHNOLOGII VÝSTAVBY S INVESTOREM STAVBY DLE MÍSTNÍCH POTŘEB.
 - PŘEDPOKLÁDÁ SE VÝSTAVBA SO 101 A SO 102 PO POLOVINÁCH S ZJEDNOSMĚRNÍM PROVOZU VE SMĚRU K SILNICE II/368.
 - ŠÍŘKA JÍZDNÍHO PRUHU JE NAVRŽENA 2,2 m DLE TP 66 kap. 6.2.2.

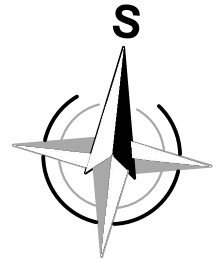

S-JTSK			Výškový systém B.p.v.	
PROJEKTANT: Ing. Michal Švarc	VYPRACOVAL: Ing. Michal Švarc	KONTROLOVAL: Ing. František Haburaj, Ph.D.	ZPRACOVATEL: 	
INVESTOR: Správa a údržba silnic Pardubického kraje, Doubravice 98, 533 53 Pardubice			ČÍSLO ZAKÁZKY:	FORMÁTÝ: 4 x A4
KRAJ/OBEC: Pardubický kraj / Boršov			DATUM: 07.2020	PARÉ:
STAVBA: MODERNIZACE SILNICE III/36826 BORŠOV			STUPEN: PDPS	PŘÍL. Č.:
STAVEBNÍ OBJEKT: SO 102			MĚŘITKO: 1:1000	
NÁZEV PŘÍLOHY: NÁVRH DOPRAVNĚ INŽENÝRSKÉHO OPATŘENÍ			ČÁST: C	3
DOKUMENTACI LZE UŽÍVAT POUZE VE SMYSLU PŘÍSLUŠNÉ SMLOUVY O DÍLO, VÝKRES. ČI JEHO ČÁST, MUŽE BYT KOPIOVÁN, NEBO JINÝM ZPŮSOBEM ROZŠŘOVÁN, POUZE PO PŘEDCHOZÍM SOUHLASU ZPRACOVATELE.				